




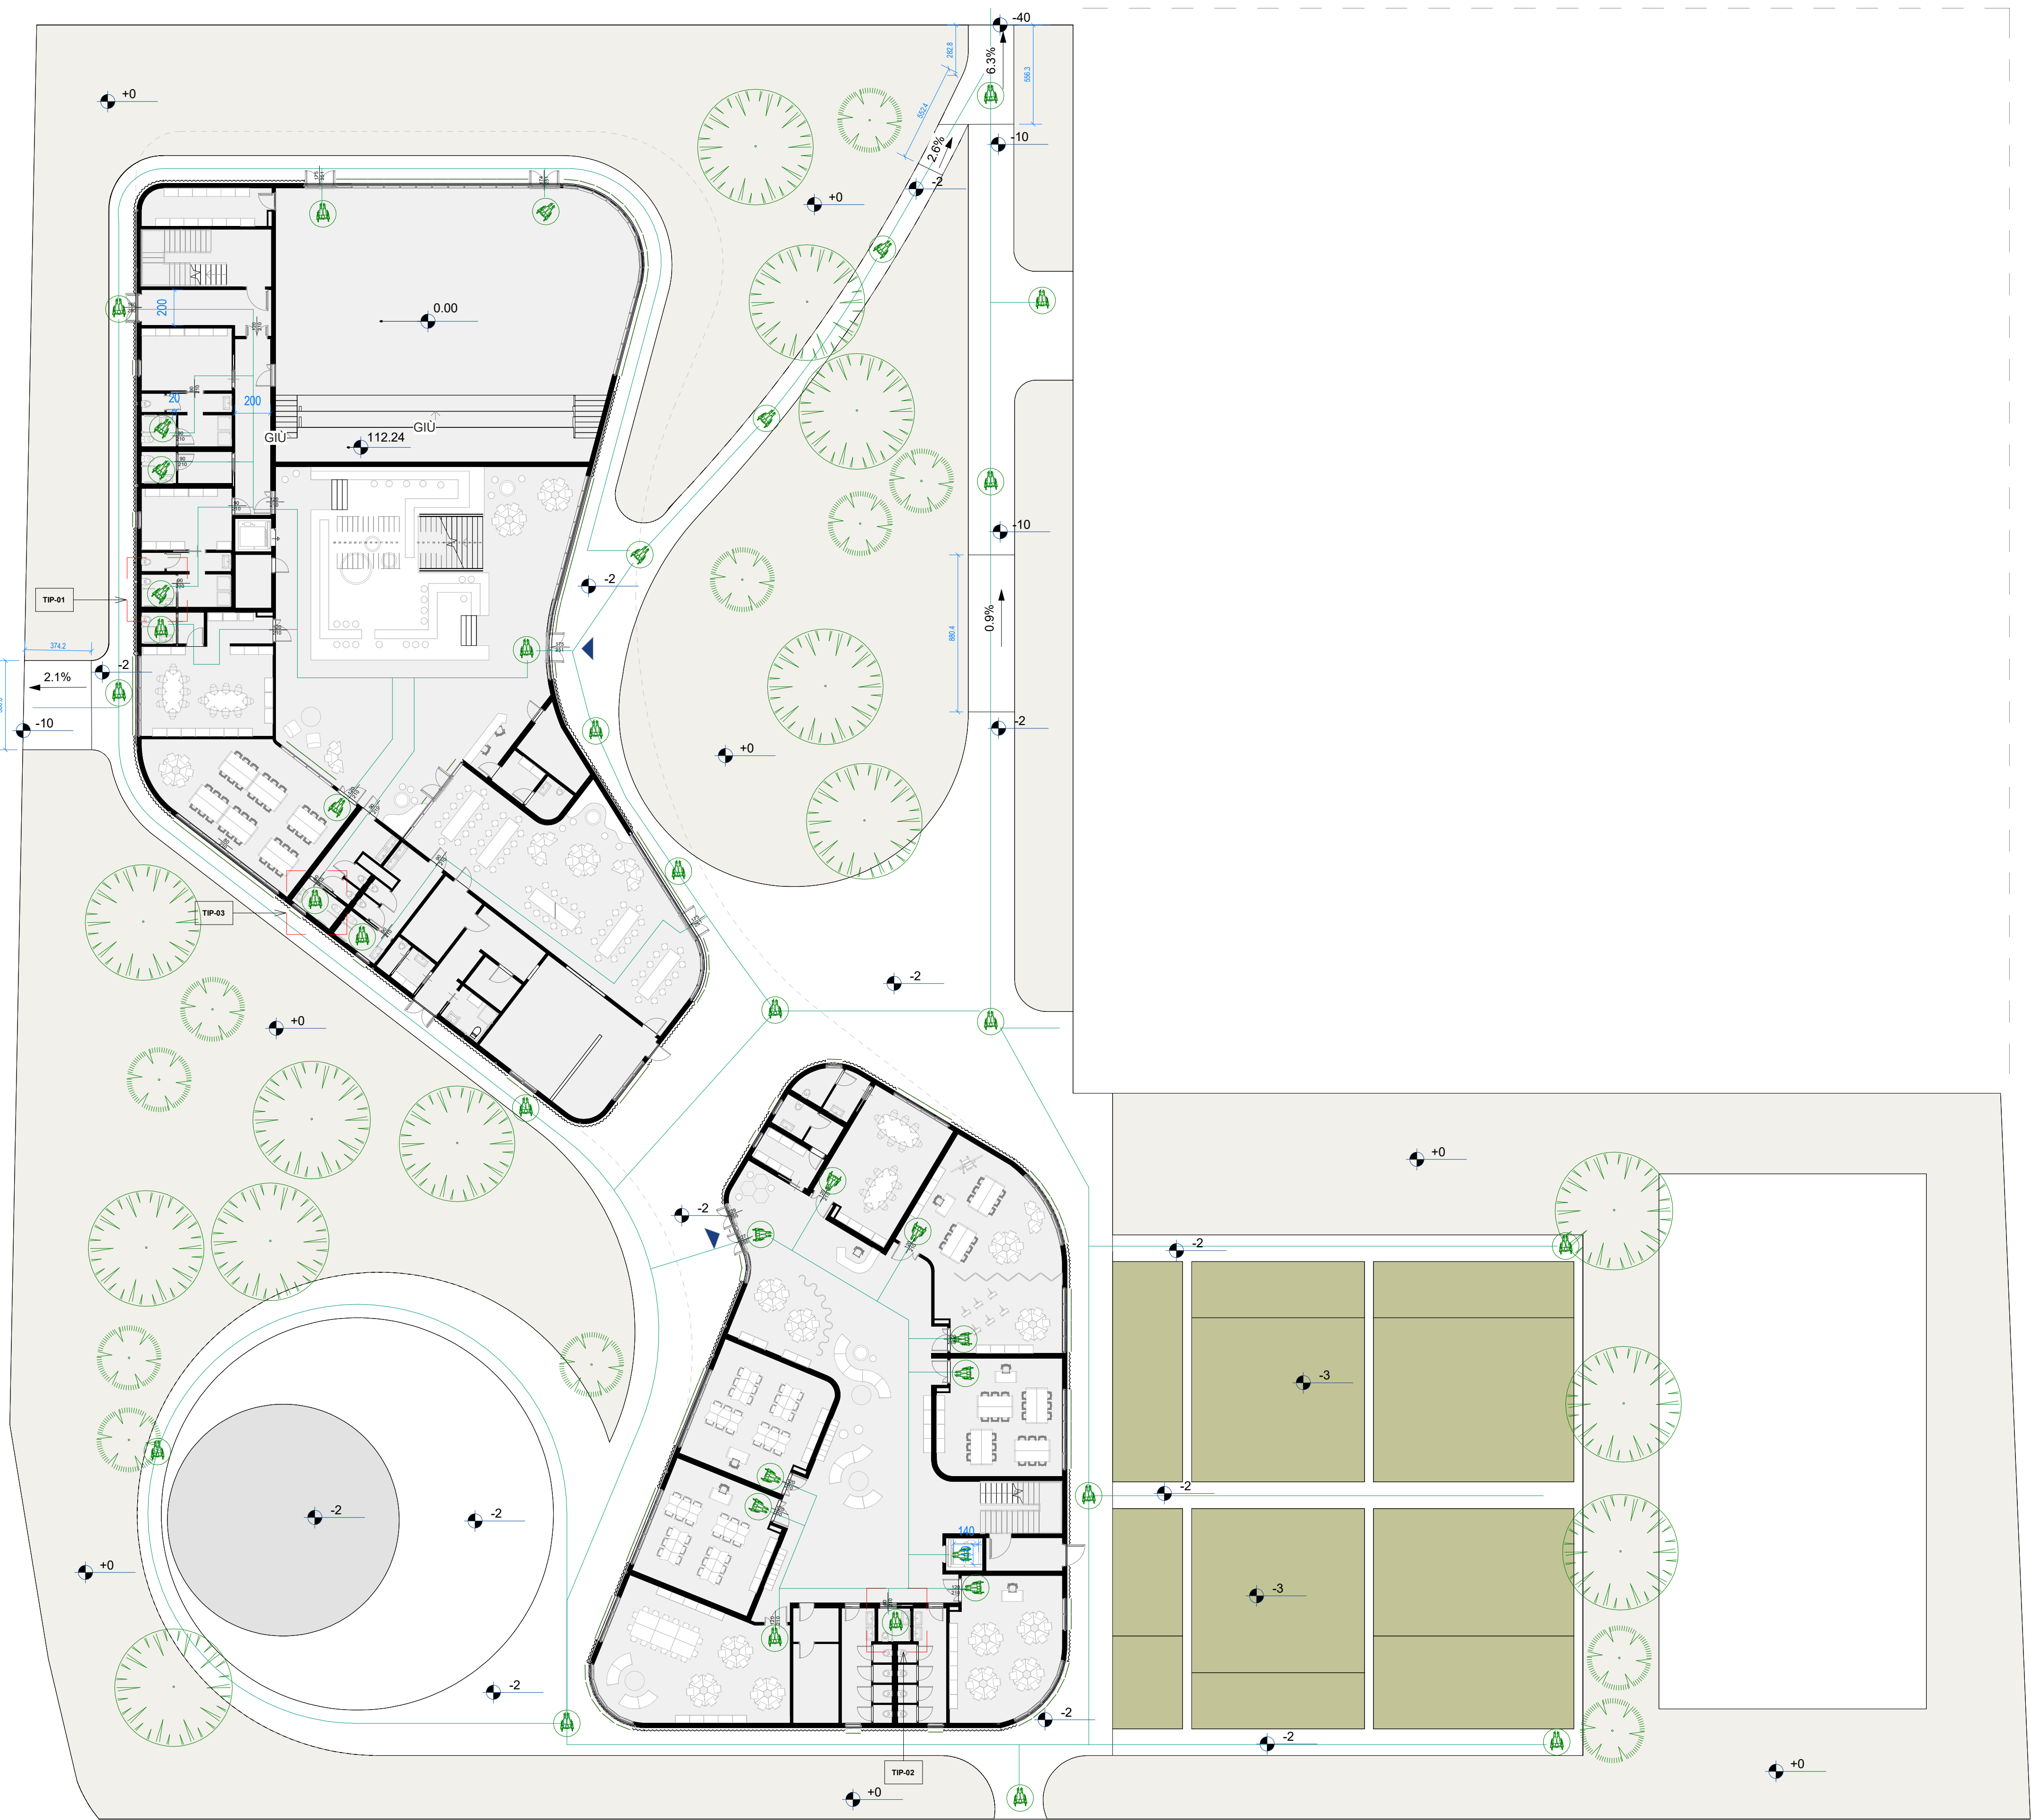


Pianta Piano Terra - Accessibilità  
Scala 1: 200

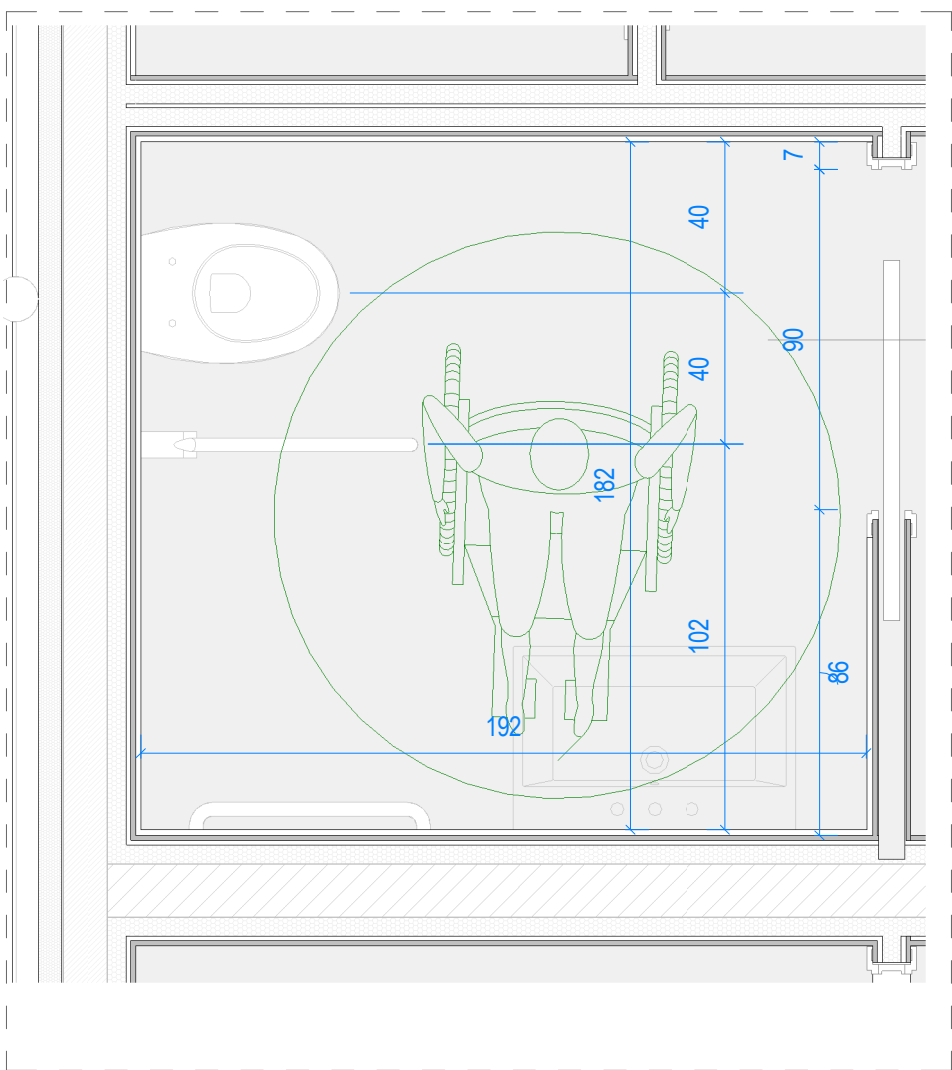

TIP\_BAGNO DISABILI\_01  
Scala : 1 : 20

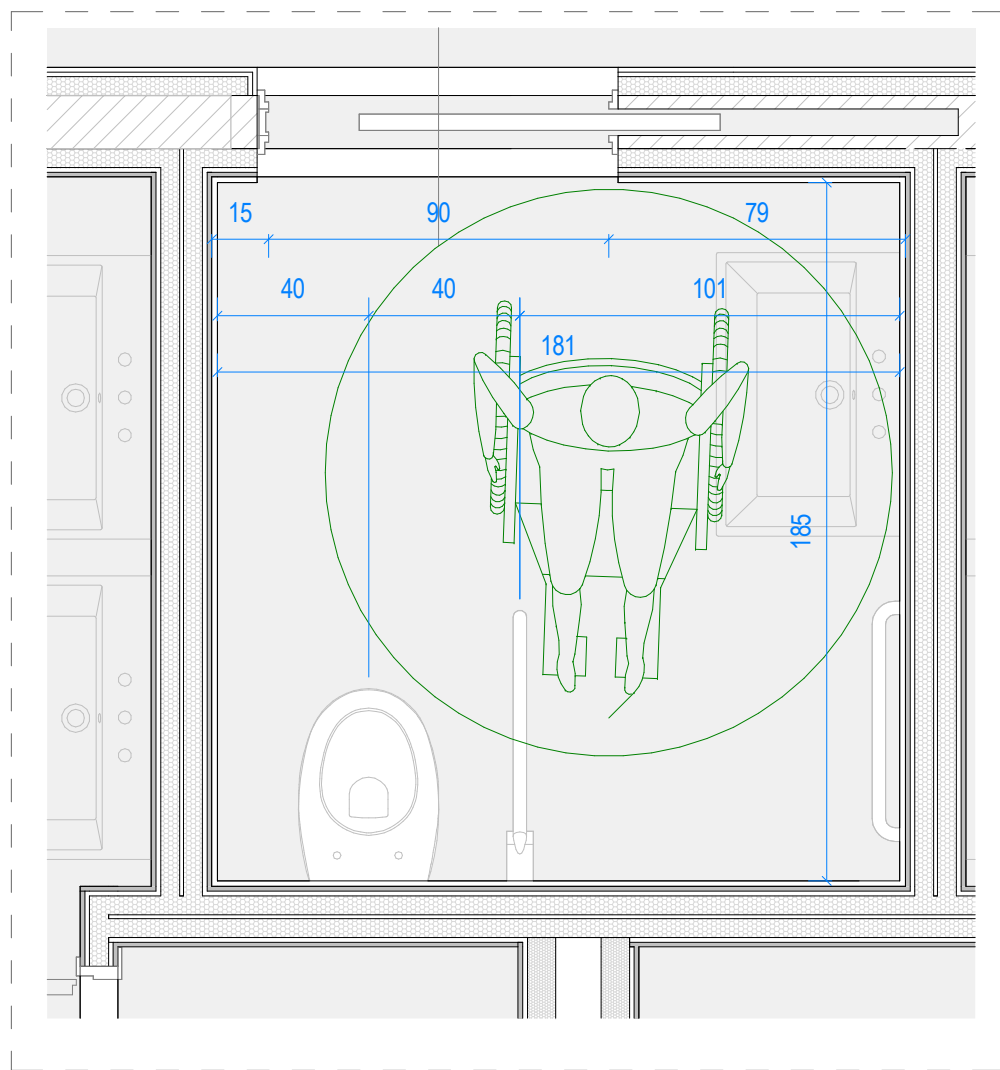

TIP\_BAGNO DISABILI\_02  
Scala : 1 : 20

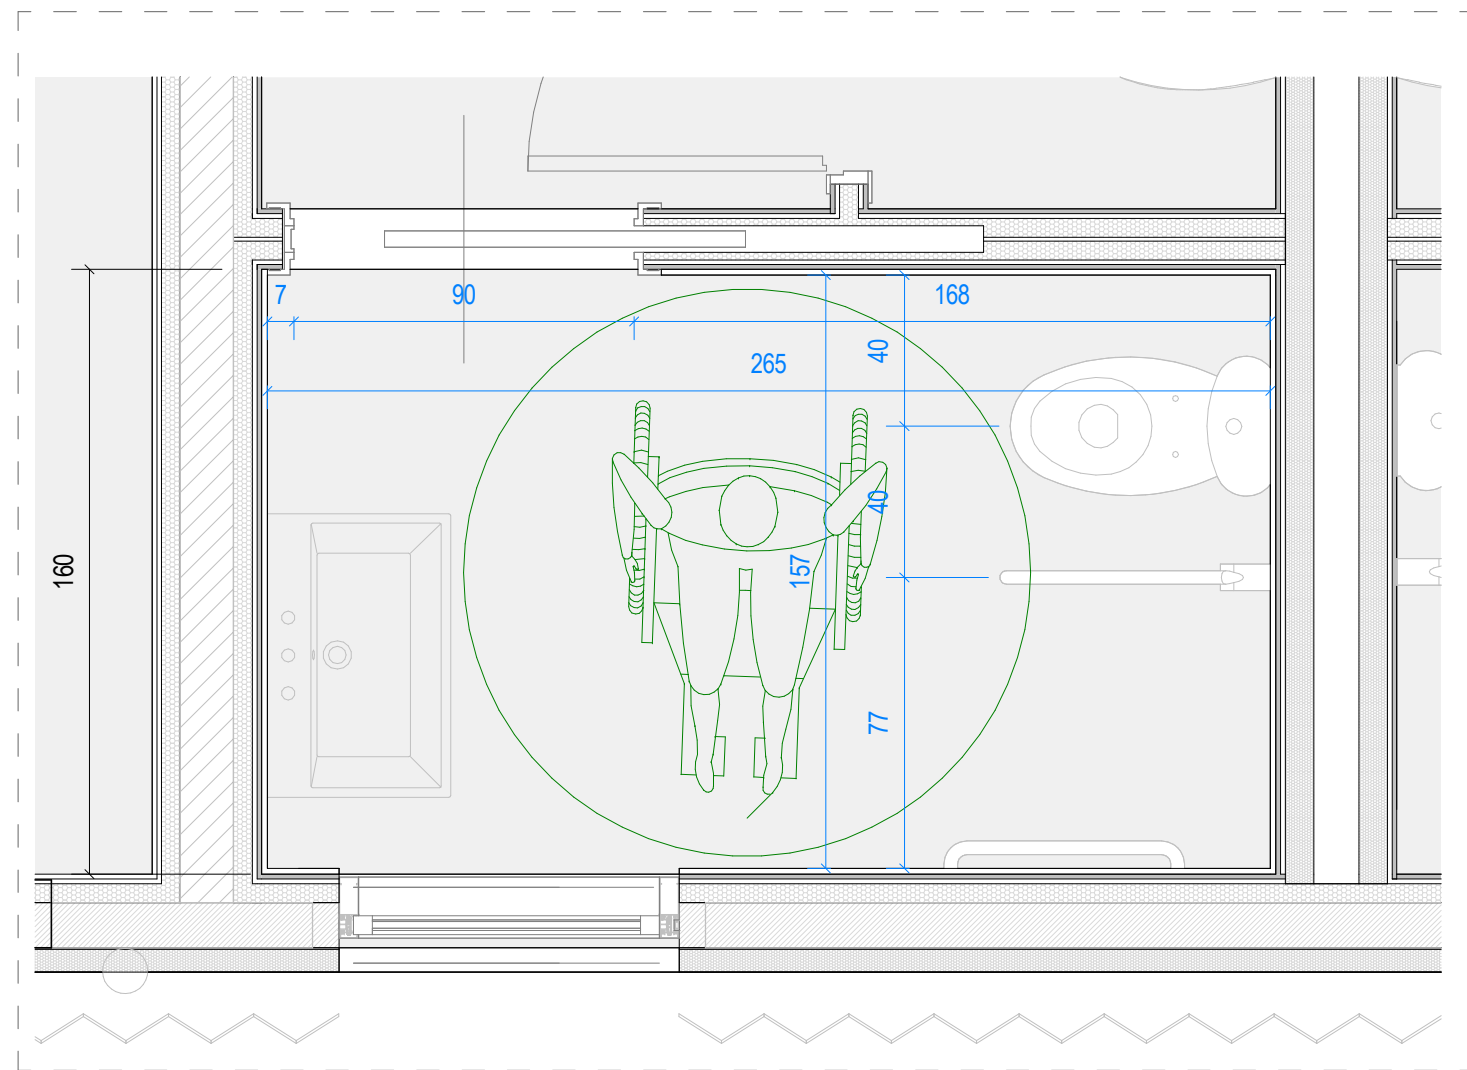

TIP\_BAGNO DISABILI\_03  
Scala : 1 : 20



Pianta Piano Primo - Accessibilità  
Scala 1: 200


#### NOTE E PRESCRIZIONI IN MATERIA DI BARRIERE ARCHITETTONICHE

- Larghezza minima dei percorsi pedonali pari a 120 cm (1)
- Impianto di allarme bagno disabili (2)
- Soglie (3)
- Servizi igienici (4)

##### SOGLIE

La soglia da 2,5 cm consentita dalla normativa è per alcune disabilità un dislivello che costituisce già un notevole ostacolo.


E' opportuno ridurre il più possibile il dislivello della soglia

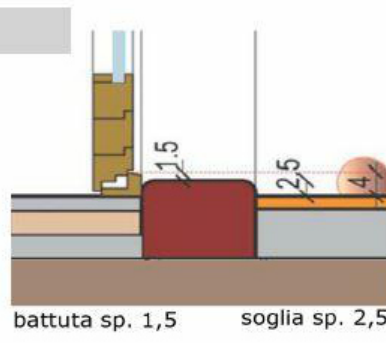

##### SERVIZI IGIENICI

La porta con il senso di apertura verso l'interno intralcia il movimento riducendo lo spazio di manovra; in caso di caduta durante gli spostamenti sui sanitari il crpo potrebbe ostacolare l'apertura della porta stessa e quindi le operazioni di soccorso


Le porte di tipo scorrevole o a battente con apertura verso l'esterno (dove possibile) sono più indicate

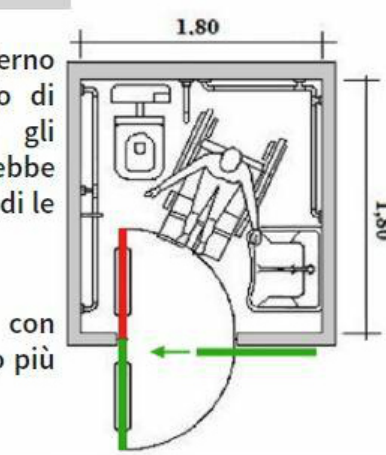

##### PASSAGGI PEDONALI


La larghezza minima di 90 cm dimensionata sul passaggio delle carrozzine è generalmente insufficiente.

Dove possibile, una larghezza minima di 120 cm, soprattutto in relazione ai flussi prevedibili, salvo dimostrare tecnicamente l'impossibilità

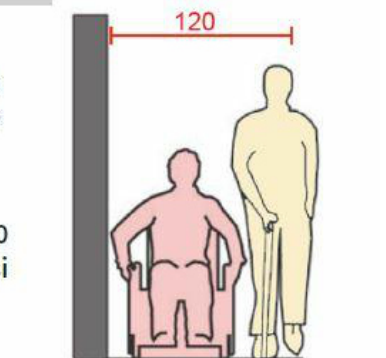

##### IMPIANTO DI ALLARME BAGNO DISABILI

L'impianto sarà alimentato da rete, sarà comandato da pulsante a tirante per segnalazione ottico-acustica posta fuori porta, con tacitazione da pulsante colore rosso da prevedere internamente al locale

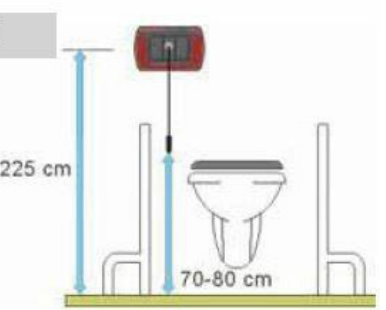

#### RIFERIMENTI NORMATIVI IN MATERIA DI BARRIERE ARCHITETTONICHE

Si riportano i riferimenti normativi di interesse e più importanti in materia di abbattimento di barriere architettoniche. Si ritiene utile, nonché necessario sottolineare l'importanza della puntuale osservanza della normativa di riferimento in materia di barriere senso-percettive per i disabili visivi sotto i seguenti profili:

- Decreto del presidente della repubblica 24 Luglio 1996, n. 503 - Regolamento recante norme per l'eliminazione delle barriere architettoniche negli edifici, spazi e servizi pubblici.
- Legge 5 Febbraio 1992, n. 104 (straico) - Legge quadro per l'assistenza, l'integrazione sociale e i diritti delle persone handicappate.
- Decreto del Ministero dei lavori pubblici 14 giugno 1989, n. 236 - Prescrizioni tecniche necessarie a garantire l'accessibilità e la variabilità degli edifici privati e di edilizia residenziale pubblica sovvenzionata e agevolata, ai fini del superamento e dell'eliminazione delle barriere architettoniche.
- Legge 9 Gennaio 1989, n. 13 - Disposizioni per favorire il superamento e l'eliminazione delle barriere architettoniche negli edifici privati.
- Decreto del Presidente della Repubblica 24 luglio 1996, n. 503 per l'eliminazione delle barriere architettoniche

#### NOTE E PRESCRIZIONI

- La messa in opera di tutti i materiali è subordinata ad approvazione della DL, mediante controllo delle campionature e verifica delle certificazioni.
- Tutti i colori e le opere di finitura devono essere eseguite previa campionatura ed esplicita approvazione della DL.
- Tutte le misure, le distanze, le quote altimetriche e le pendenze devono essere preliminarmente verificate in cantiere in accordo con la DL.
- Ove gli elaborati non fossero esaustivi si deve fare riferimento al capitolato speciale di appalto ed alla DL senza procedere ad interpretazioni

COMUNE DI Forno San Giovanni

PROVINCIA DI BERGAMO

COMMITTENTE  
Comune di Forno San Giovanni

NUOVO CAMPUS SCOLASTICO CON STRUTTURE SOVRACOMUNALI PER L'AGGREGAZIONE, LO SVILUPPO E LA SOCIALITÀ PERMANENTE DEI MINORI

SCUOLA PRIMARIA E SCUOLA SECONDARIA DI PRIMO GRADO

CUP F15E2100070004

Realizzato con il contributo di:  
REGIONE LOMBARDIA  
DIREZIONE GENERALE ISTRUZIONE, UNIVERSITÀ, RICERCA, INNOVAZIONE E SEMPLIFICAZIONE  
UNITA' ORGANIZZATIVA EDILIZIA SCOLASTICA,  
ASSET FOR FESR 2014-2020 E INTERVENTI PER LA RIPRESA ECONOMICA  
PIANO LOMBARDIA - BANDO "SPAZIO ALLA SCUOLA"  
(Decreto n. 7735 del 21/12/2019)

Regione Lombardia

R.U.P.  
Ing. Fabio Cammelli

PROGETTO ESECUTIVO

FRN\_E\_ARC\_024

ABBATTIMENTO DELLE BARRIERE ARCHITETTONICHE

PROGETTISTI

SETTANTA7 s.r.l.  
arch. Daniele Rangone arch. Elena Rionda

Ing. Fabio Corbani Ing. Ferruccio Galmozzi

Goggia & Associati Studio di Ingegneria  
Ing. Bruno Naldini

OPERA MISTA s.r.l.  
Ing. Carlo Micheletti

COLLABORATORI E CONSULENTI

REV. Data Descrizione

00 03/09/24 Prima Emissione

01 18/09/24 Seconda Emissione

arch. Giuseppina Vastola, Ing. Simone Donato, arch. Stefano Scotti  
Consulente tecnico in acustica: geom. Arianna De Ferrari Rolletti