


Allegato D

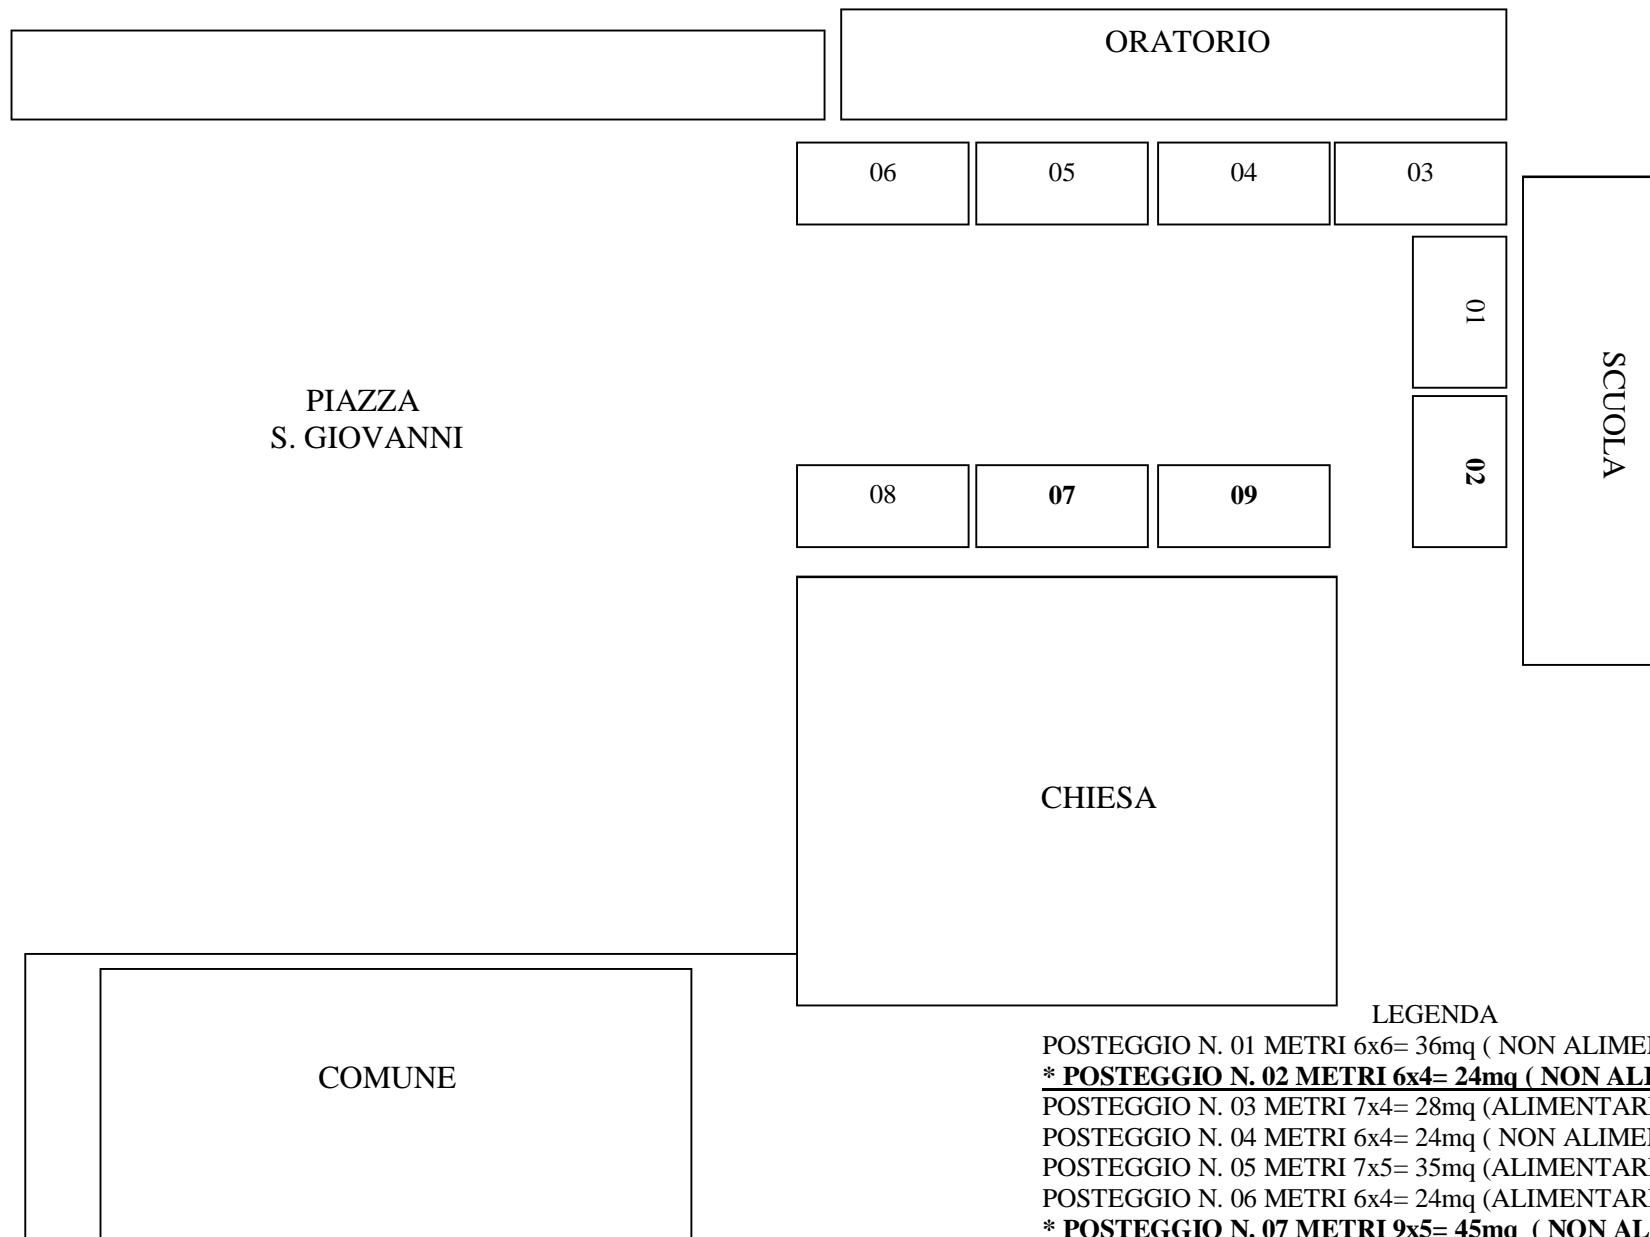

LEGENDA

- POSTEGGIO N. 01 METRI 6x6= 36mq (NON ALIMENTARE)
- * POSTEGGIO N. 02 METRI 6x4= 24mq (NON ALIMENTARE)**
- POSTEGGIO N. 03 METRI 7x4= 28mq (ALIMENTARE)
- POSTEGGIO N. 04 METRI 6x4= 24mq (NON ALIMENTARE)
- POSTEGGIO N. 05 METRI 7x5= 35mq (ALIMENTARE)
- POSTEGGIO N. 06 METRI 6x4= 24mq (ALIMENTARE)
- * POSTEGGIO N. 07 METRI 9x5= 45mq (NON ALIMENTARE)**
- POSTEGGIO N. 08 METRI 9x5= 45mq (NON ALIMENTARE)
- * POSTEGGIO N. 09 METRI 6x4= 24mq (NON ALIMENTARE)**

* POSTEGGIO LIBERO DA ASSEGNARE