QUADRO D'UNIONE DELLE TAVOLE 1:2000

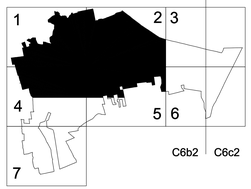

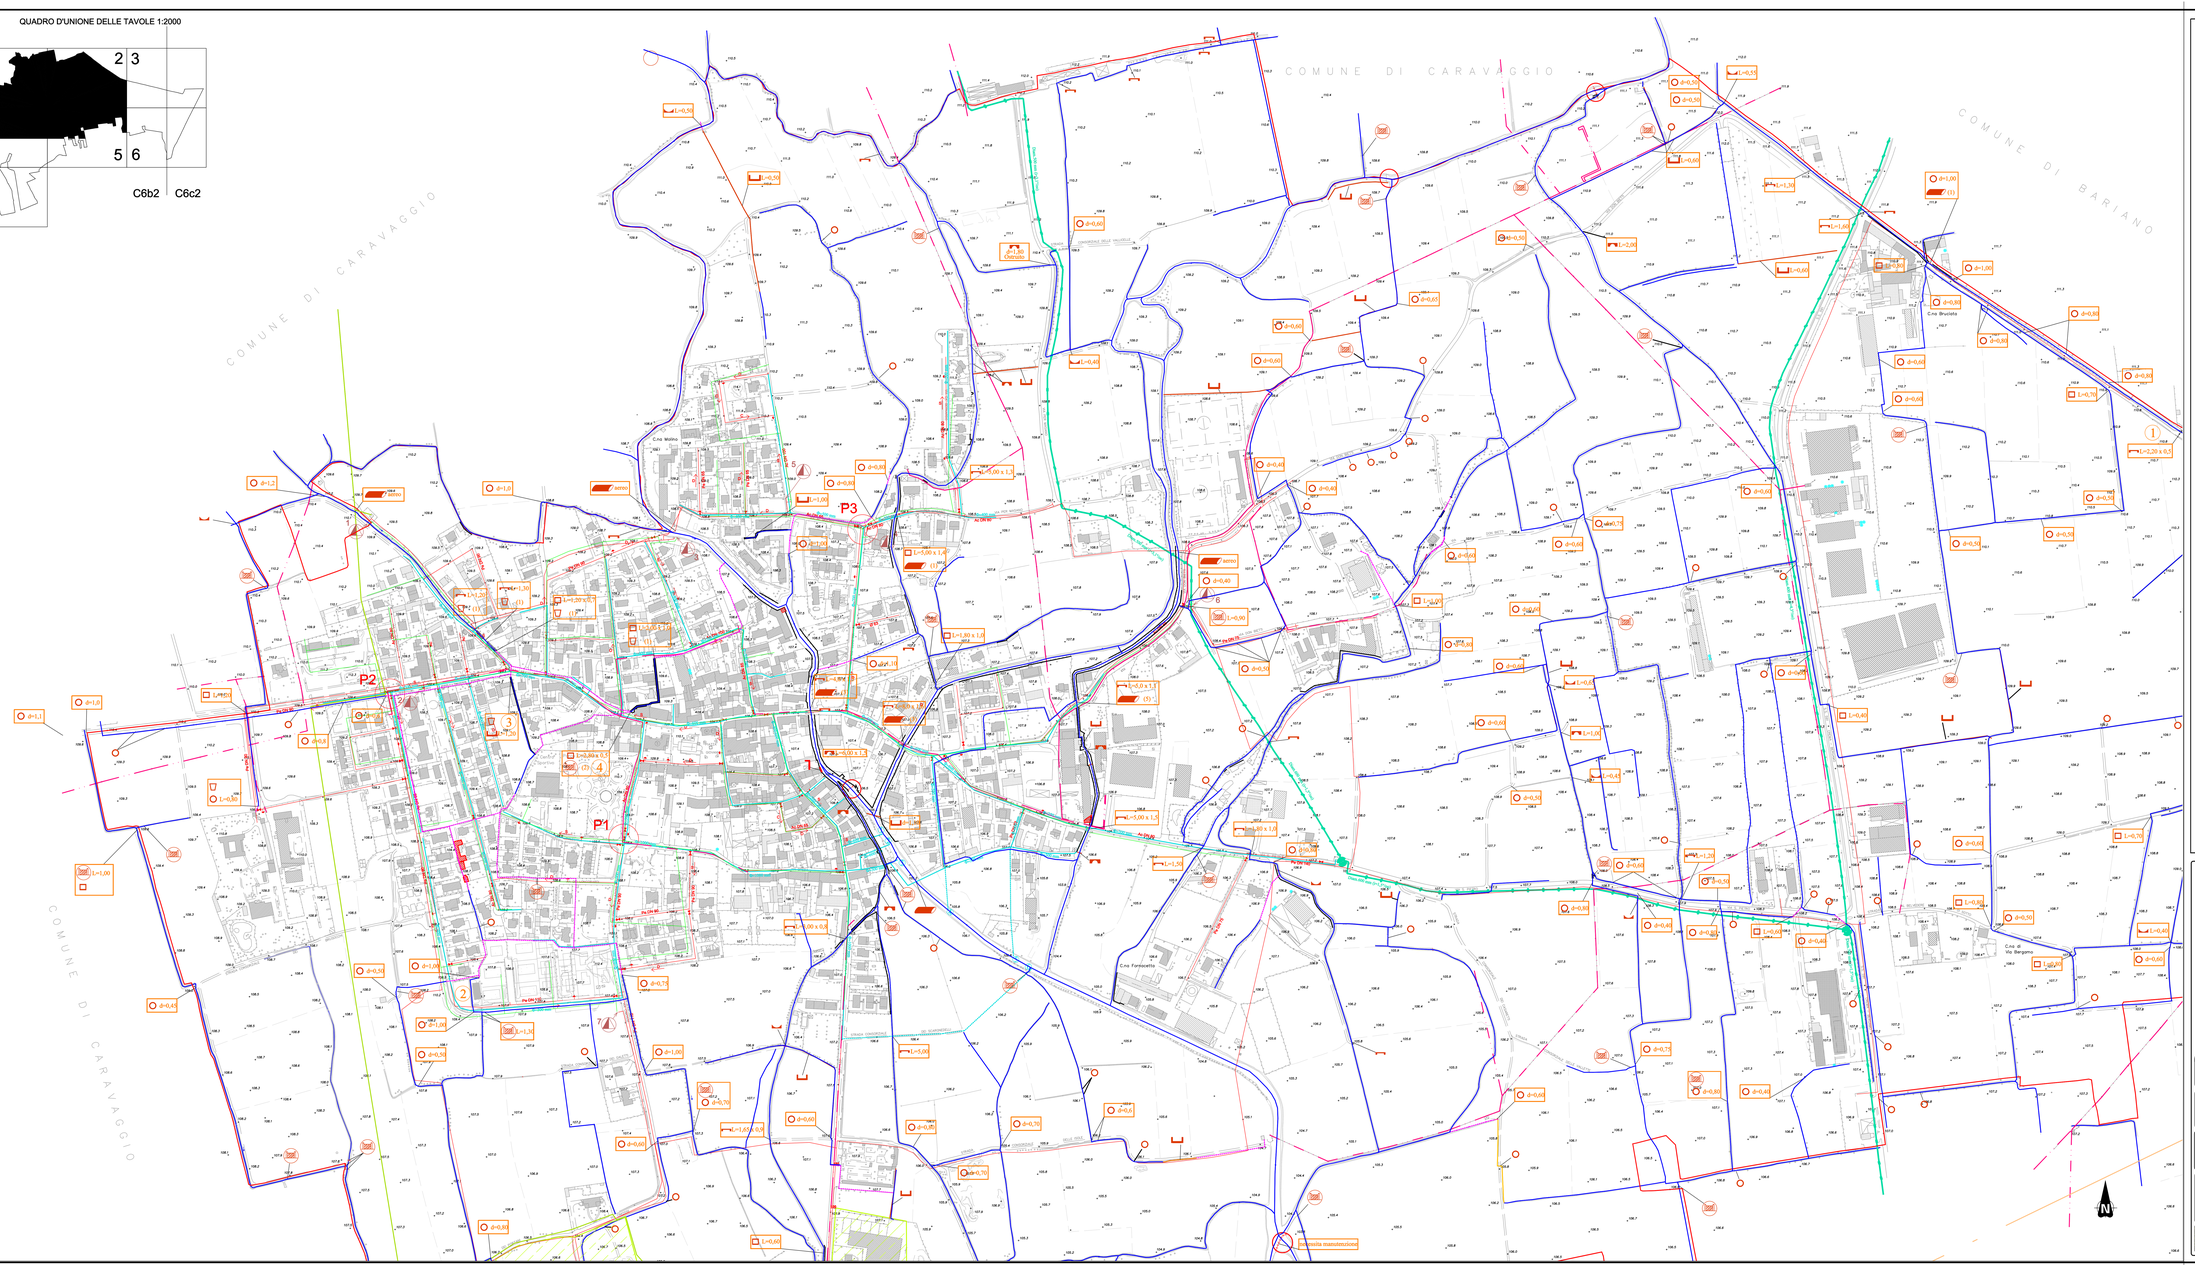

LEGENDA

- reticolo idrico principale
- reticolo di bonifica / irrigao
- tratti di reticolo idrico da ripristinare
- tratti tombinati
- Edifici costruiti su sedime roggia
- Sezioni di deflusso potenzialmente critiche

LEGENDA OPERE

- Ponte stradale in cls (luce ex: L=2,5 m)
- Ponticello stradale / passerella
- Tombotto
- Ponte tubo
- Ponte canale
- Griglia
- Restringimento sezione deflusso (punti critici)
- Attraversamento cavi telefonici/elettrici in subalveo/aereo/ancorato
- Attraversamento con tubo in ferro (es: acquedotto, gas, etc.)
- Copertura dell'alveo, in planimetria evidenziato il tratto tombinato
- Alveo in artificiale (argini con fondo in cls) / Canaletta in cls
- Paratoia
- Struttura in cls a sbalzo
- Muro d'argine in cls (tratto protetto)
- Argine in terra
- Tratto di canale da ripristinare
- Opera di derivazione principale
- L=4,00 / (1) — Nel riquadro è indicata la tipologia dell'opera, l'ampiezza della sezione trav.le (luce/diametro in metri) e tra parentesi il numero di opere

N.B.: se non diversamente segnalati gli attraversamenti di gas/fognatura/acquedotto sono in subalveo

N.B.: se non diversamente segnalati gli attraversamenti degli elettrodotti sono aerei e sulla base topografica sono indicati i tralicci/pali

LEGENDA RETE DI DISTRIBUZIONE GAS

- Cabina di decompressione
- Gruppo di riduzione finale (GRF)
- Condotte SNAM alta pressione
- Condotte media pressione
- Condotte bassa pressione

LEGENDA RETE DI DISTRIBUZIONE ENERGIA ELETTRICA

- Linea di alta tensione (elettrodotti - cavidotti)
- Linea media tensione (elettrodotti - cavidotti)

LEGENDA RETE FOGNARIA

- Collettori di fognatura mista
- Sfioratori fognatura mista
- Diametro collettore in centimetri
- Collettore fognario consortile
- Fabbricati con impossibilità di allaccio alla fognatura

LEGENDA RETE DI DISTRIBUZIONE ACQUA POTABILE

- Serbatoio
- Pozzo ad uso idropotabile
- Valvola di regolazione
- Condotte idriche in acciaio
- Idrante
- Termine condotta o cambio diametro
- Tipo di materiale e diametro delle tubazioni

Confine comunale

COMUNE DI FORNOVO SAN GIOVANNI

PROVINCIA DI BERGAMO

COMMITTENTE
COMUNE DI FORNOVO S. GIOVANNI

Dr. Geol. Carlo Pedrali
Via Camoroni, 23 - 24123 Bergamo (BG)
Tel 340-2392258 Fax 178-220-8532

STUDIO

DEFINIZIONE RETICOLO IDRICO MINORE

(ai sensi della D.G.R. n.7/7868 del 25/01/2002)

ELABORATO
CENSIMENTO DELLE OPERE INTERFERENTI

SCALA 1:2000

TAVOLA 3A

VISTO

FILE
Tavola n. 3 Intersezioni

DATA
MARZO 2007

REV			
A			
B			
C			