Firmato digitalmente da
VITTORIO PAGETTI

CN = PAGETTI VITTORIO
O = Ordine degli Architetti di Bergamo
C = IT

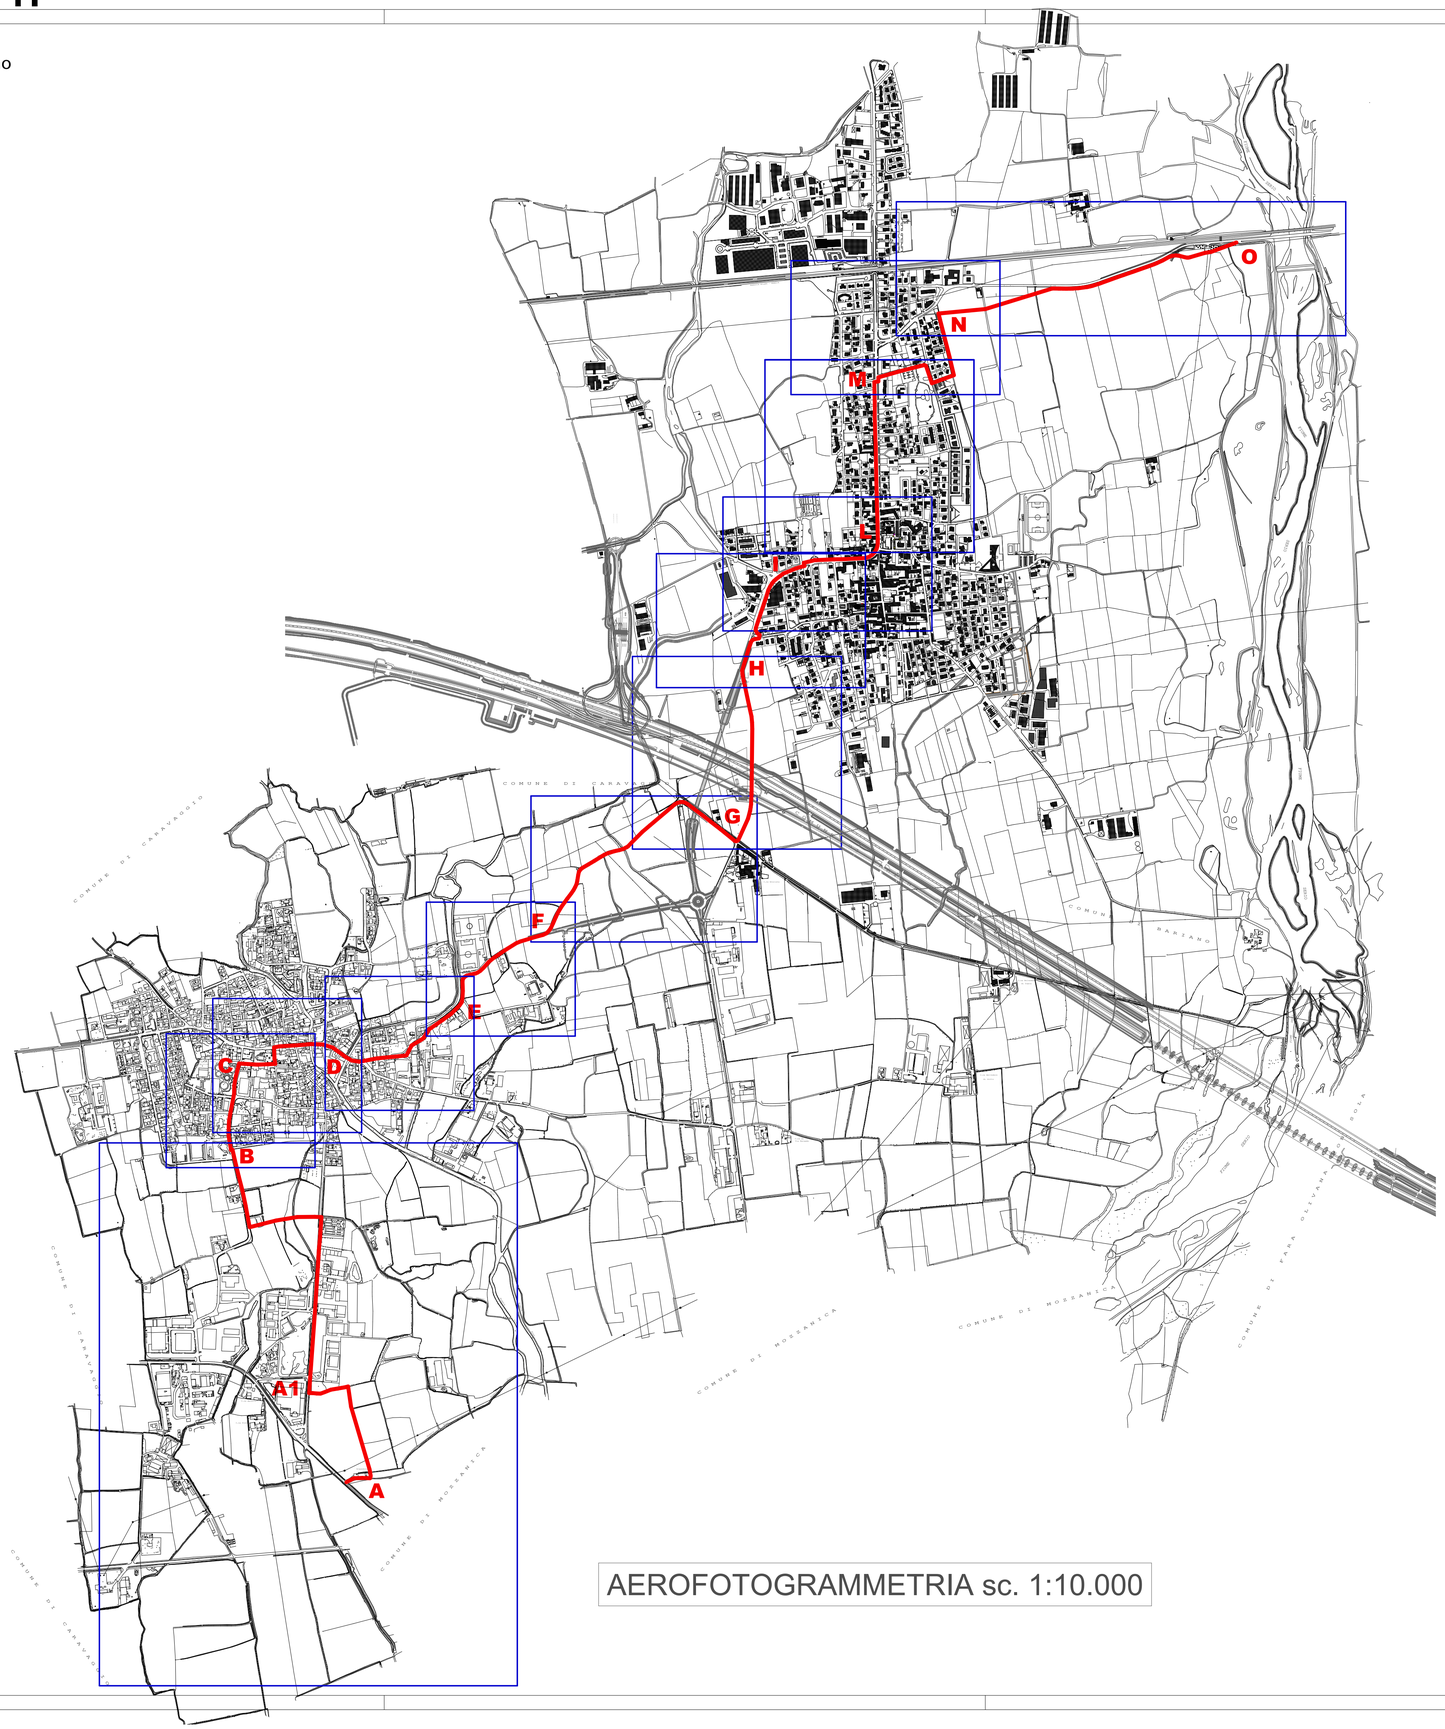

AEROFOTOGRAMMETRIA sc. 1:10.000

LEGGE 6 OTTOBRE 2017 N. 158

FONDO PER LO SVILUPPO STRUTTURALE, ECONOMICO
E SOCIALE DEI PICCOLI COMUNI

FORNOVO SAN GIOVANNI

BARIANO

REALIZZAZIONE DEL PERCORSO CICLOPEDONALE
FRA I COMUNI DELLA STRADA PADANA SUPERIORE

1° LOTTO FUNZIONALE: FORNOVO SAN GIOVANNI - BARIANO

PROGETTO DI FATTIBILTA' TECNICA ED ECONOMICA

data:	agg.:	TAVOLA:
OTTOBRE 2023		0 CARTOGRAFIA AFG E TRACCIATO DELLA CICLABILE

PROGETTISTA:
dott. arch. VITTORIO PAGETTI
VIA BERGAMINA, 10 - 24040 CASIRATE D'ADDA (BG)
tel. 0363.326636 - email: v.pagetti@gmail.com