


CN = PAGETTI VITTORIO
O = Ordine degli Architetti di Bergamo
C = IT

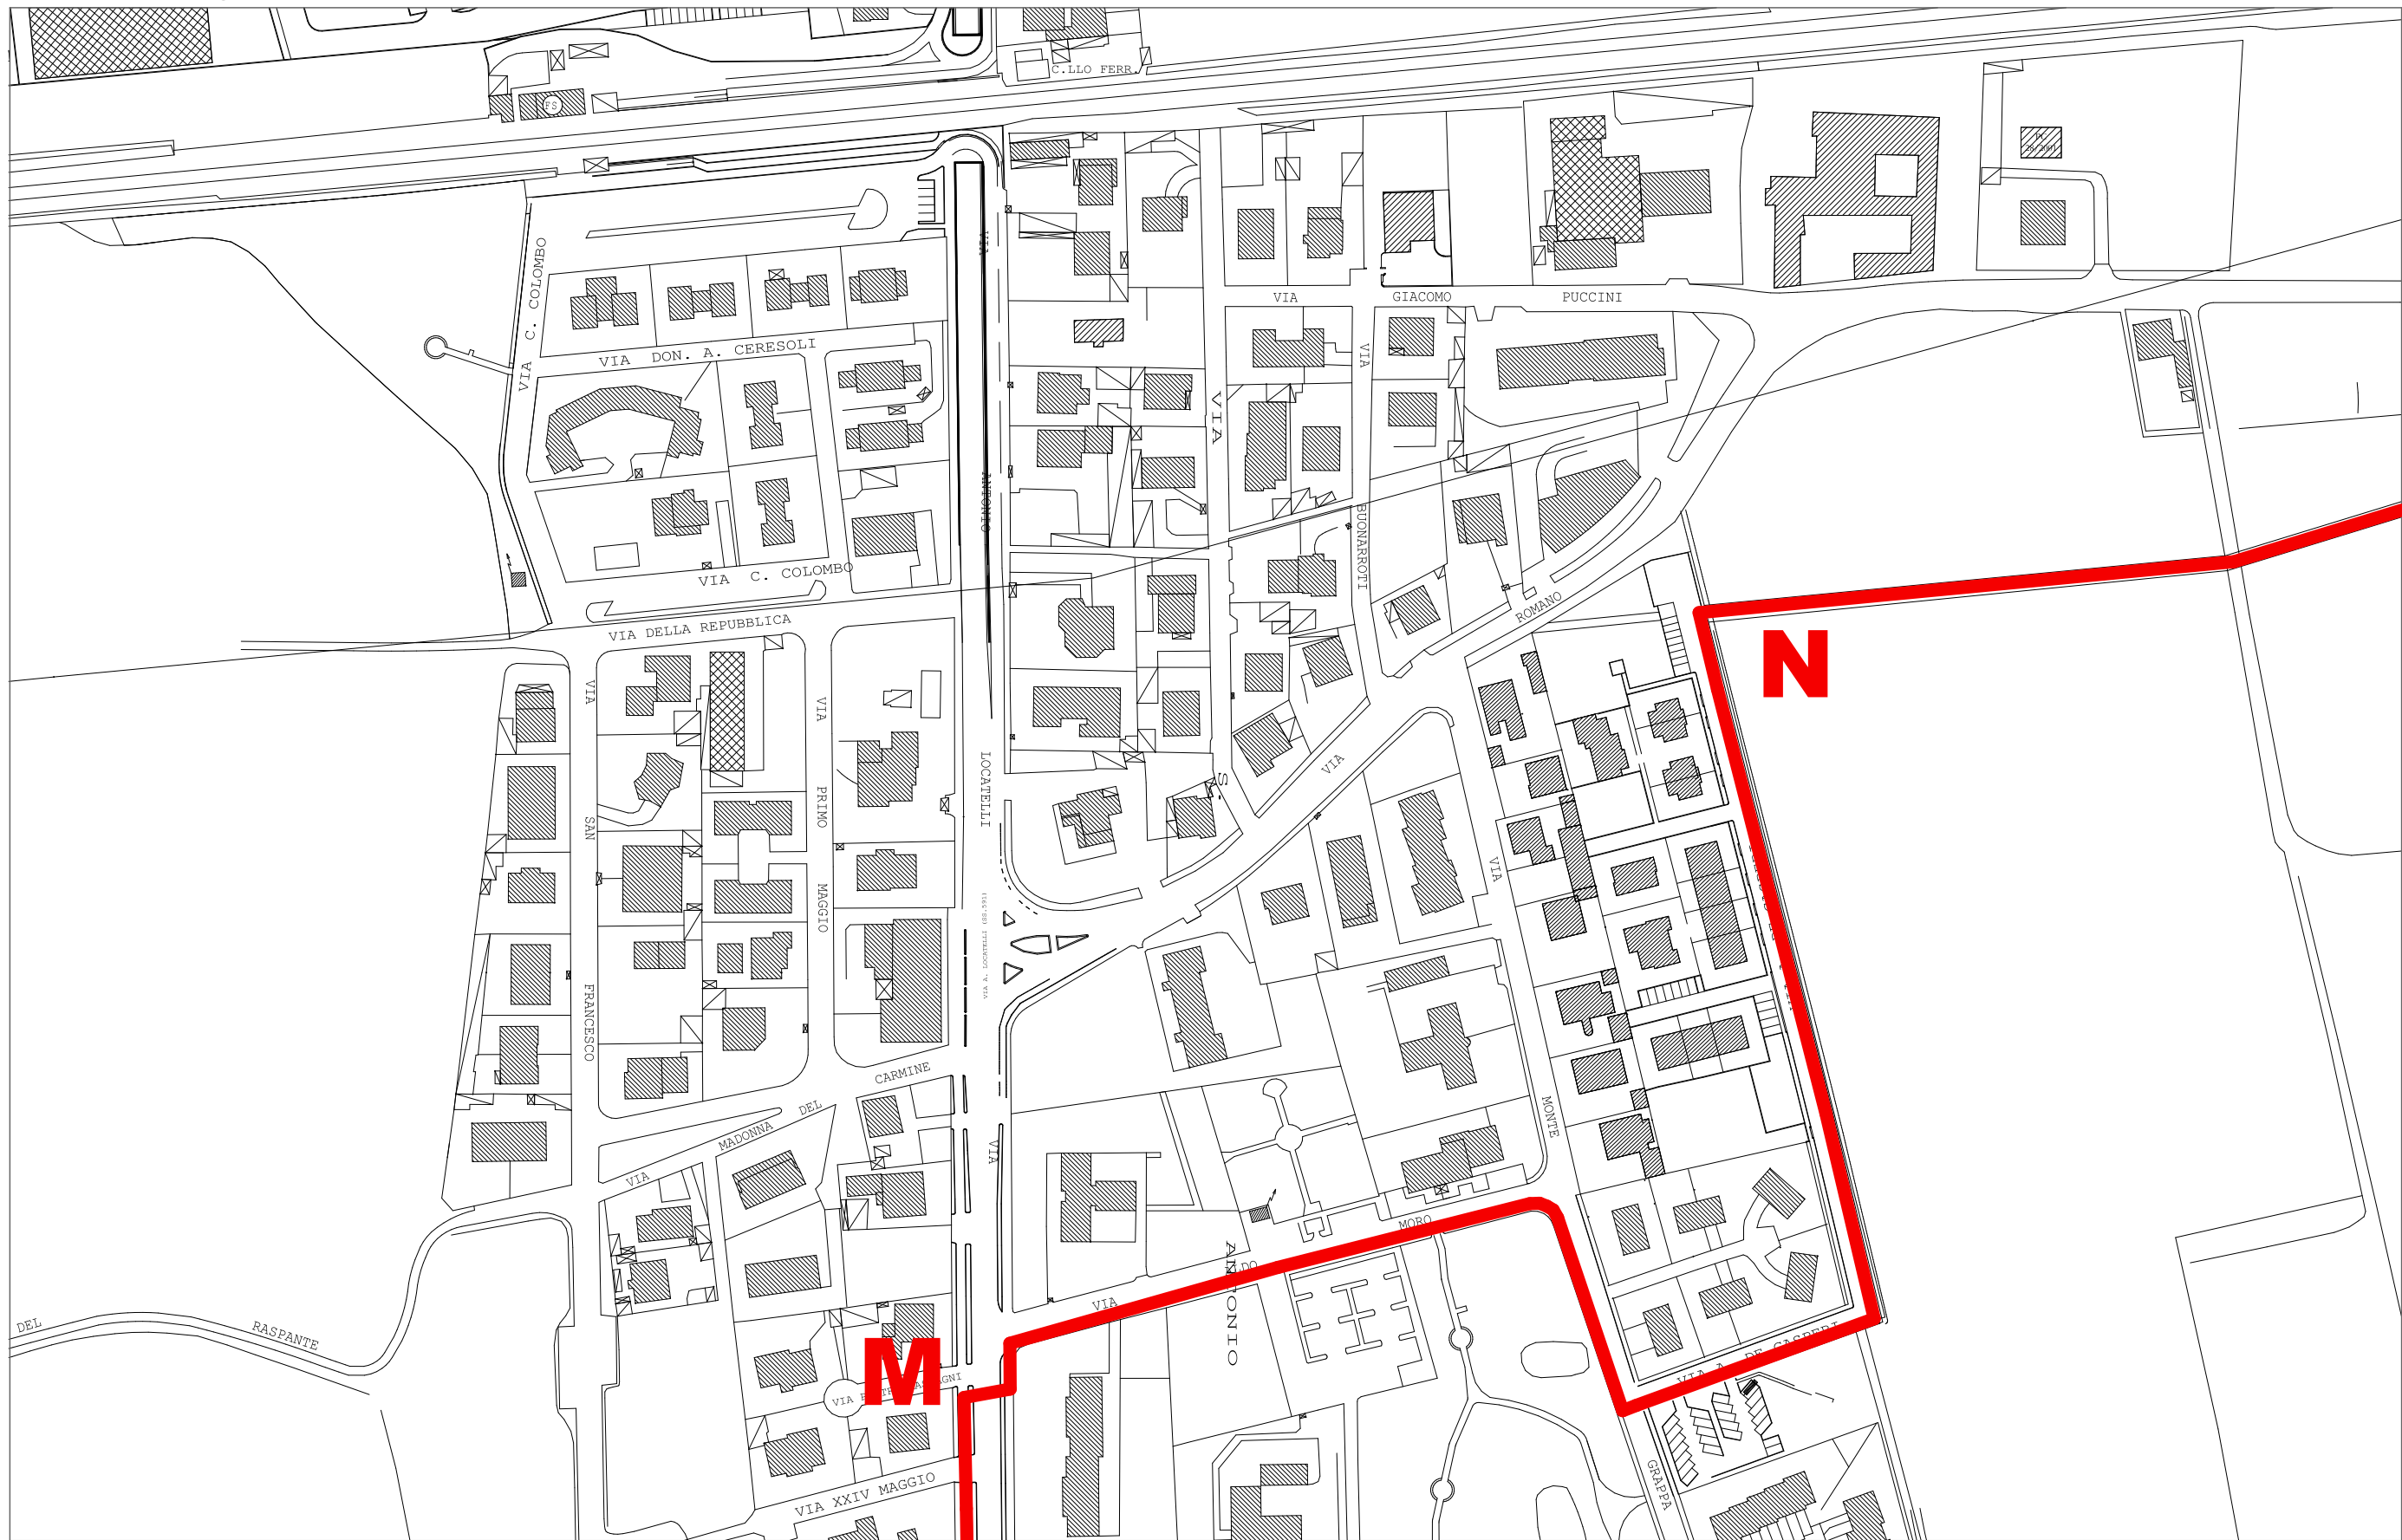

AEROFOTOGRAMMETRIA sc. 1:2000



ORTOFOTO



VIA DE GASPERI DAL PUNTO DI INIZIO DELLA CICLABILE ESISTENTE



VIA DE GASPERI TRATTO A FONDO CHIUSO VERSO L'INIZIO DELLA CICLABILE ESISTENTE



LATO CORTO DI VIA DE GASPERI IN PROSSIMITA' DELLA CURVA: CICLABILE IN PROMISCO



INIZIO DELLA VIA DE GASPERI: CICLABILE IN PROMISCO LATO PARCHEGGIO



PUNTO DI ATTRAVERSAMENTO



VIA ALDO MORO: IL PERCORSO E' DA REALIZZARE IN PROMISCO CON LA CARREGGIATA STRADALE

Tratto M – N (lunghezza circa ml. 550 tutti su proprietà comunale)

Il tracciato è da realizzare in promiscuo con la carreggiata dx della strada di quartiere a fondo chiuso, via De Gasperi (con sede stradale di m. 6,50 + 1,50 marciapiede e aiuola terreno agricolo a destra) e via Aldo Moro (con sede stradale m. 7,00 + marciapiede ambo i lati di m. 1,50) mediante:

- Colorazione in rosso rubino dell'asfalto e Striscia bianca discontinua longitudinale alla carreggiata di delimitazione della parte ciclabile di larghezza m. 2,00;
- Posizionamento di catarifrangenti "occhi di gatto" interposti alle righe di delimitazione della pista;
- Segnaletica di avviso orizzontale e verticale agli estremi del tratto e lungo il tracciato.
- Realizzazione dell'attraversamento via Moro-Via De Gasperi



ESEMPIO DI CICLABILE IN PROMISCO CON CARREGGIATA STRADALE

LEGGE 6 OTTOBRE 2017 N. 158

FONDO PER LO SVILUPPO STRUTTURALE, ECONOMICO E SOCIALE DEI PICCOLI COMUNI

FORNOVO SAN GIOVANNI



BARIANO



REALIZZAZIONE DEL PERCORSO CICLOPEDONALE
FRA I COMUNI DELLA STRADA PADANA SUPERIORE

**1° LOTTO FUNZIONALE:
FORNOVO SAN GIOVANNI - BARIANO**

PROGETTO DI FATTIBILTA' TECNICA ED ECONOMICA

data:	agg.:	TAVOLA:
OTTOBRE 2023		11 TRATTO M-N

PROGETTISTA:
dott. arch. VITTORIO PAGETTI
VIA BERGAMINA, 10 - 24040 CASIRATE D'ADDA (BG)
tel. 0363.326636 - email: v.pagetti@gmail.com