


CN = PAGETTI VITTORIO
O = Ordine degli Architetti di Bergamo
C = IT

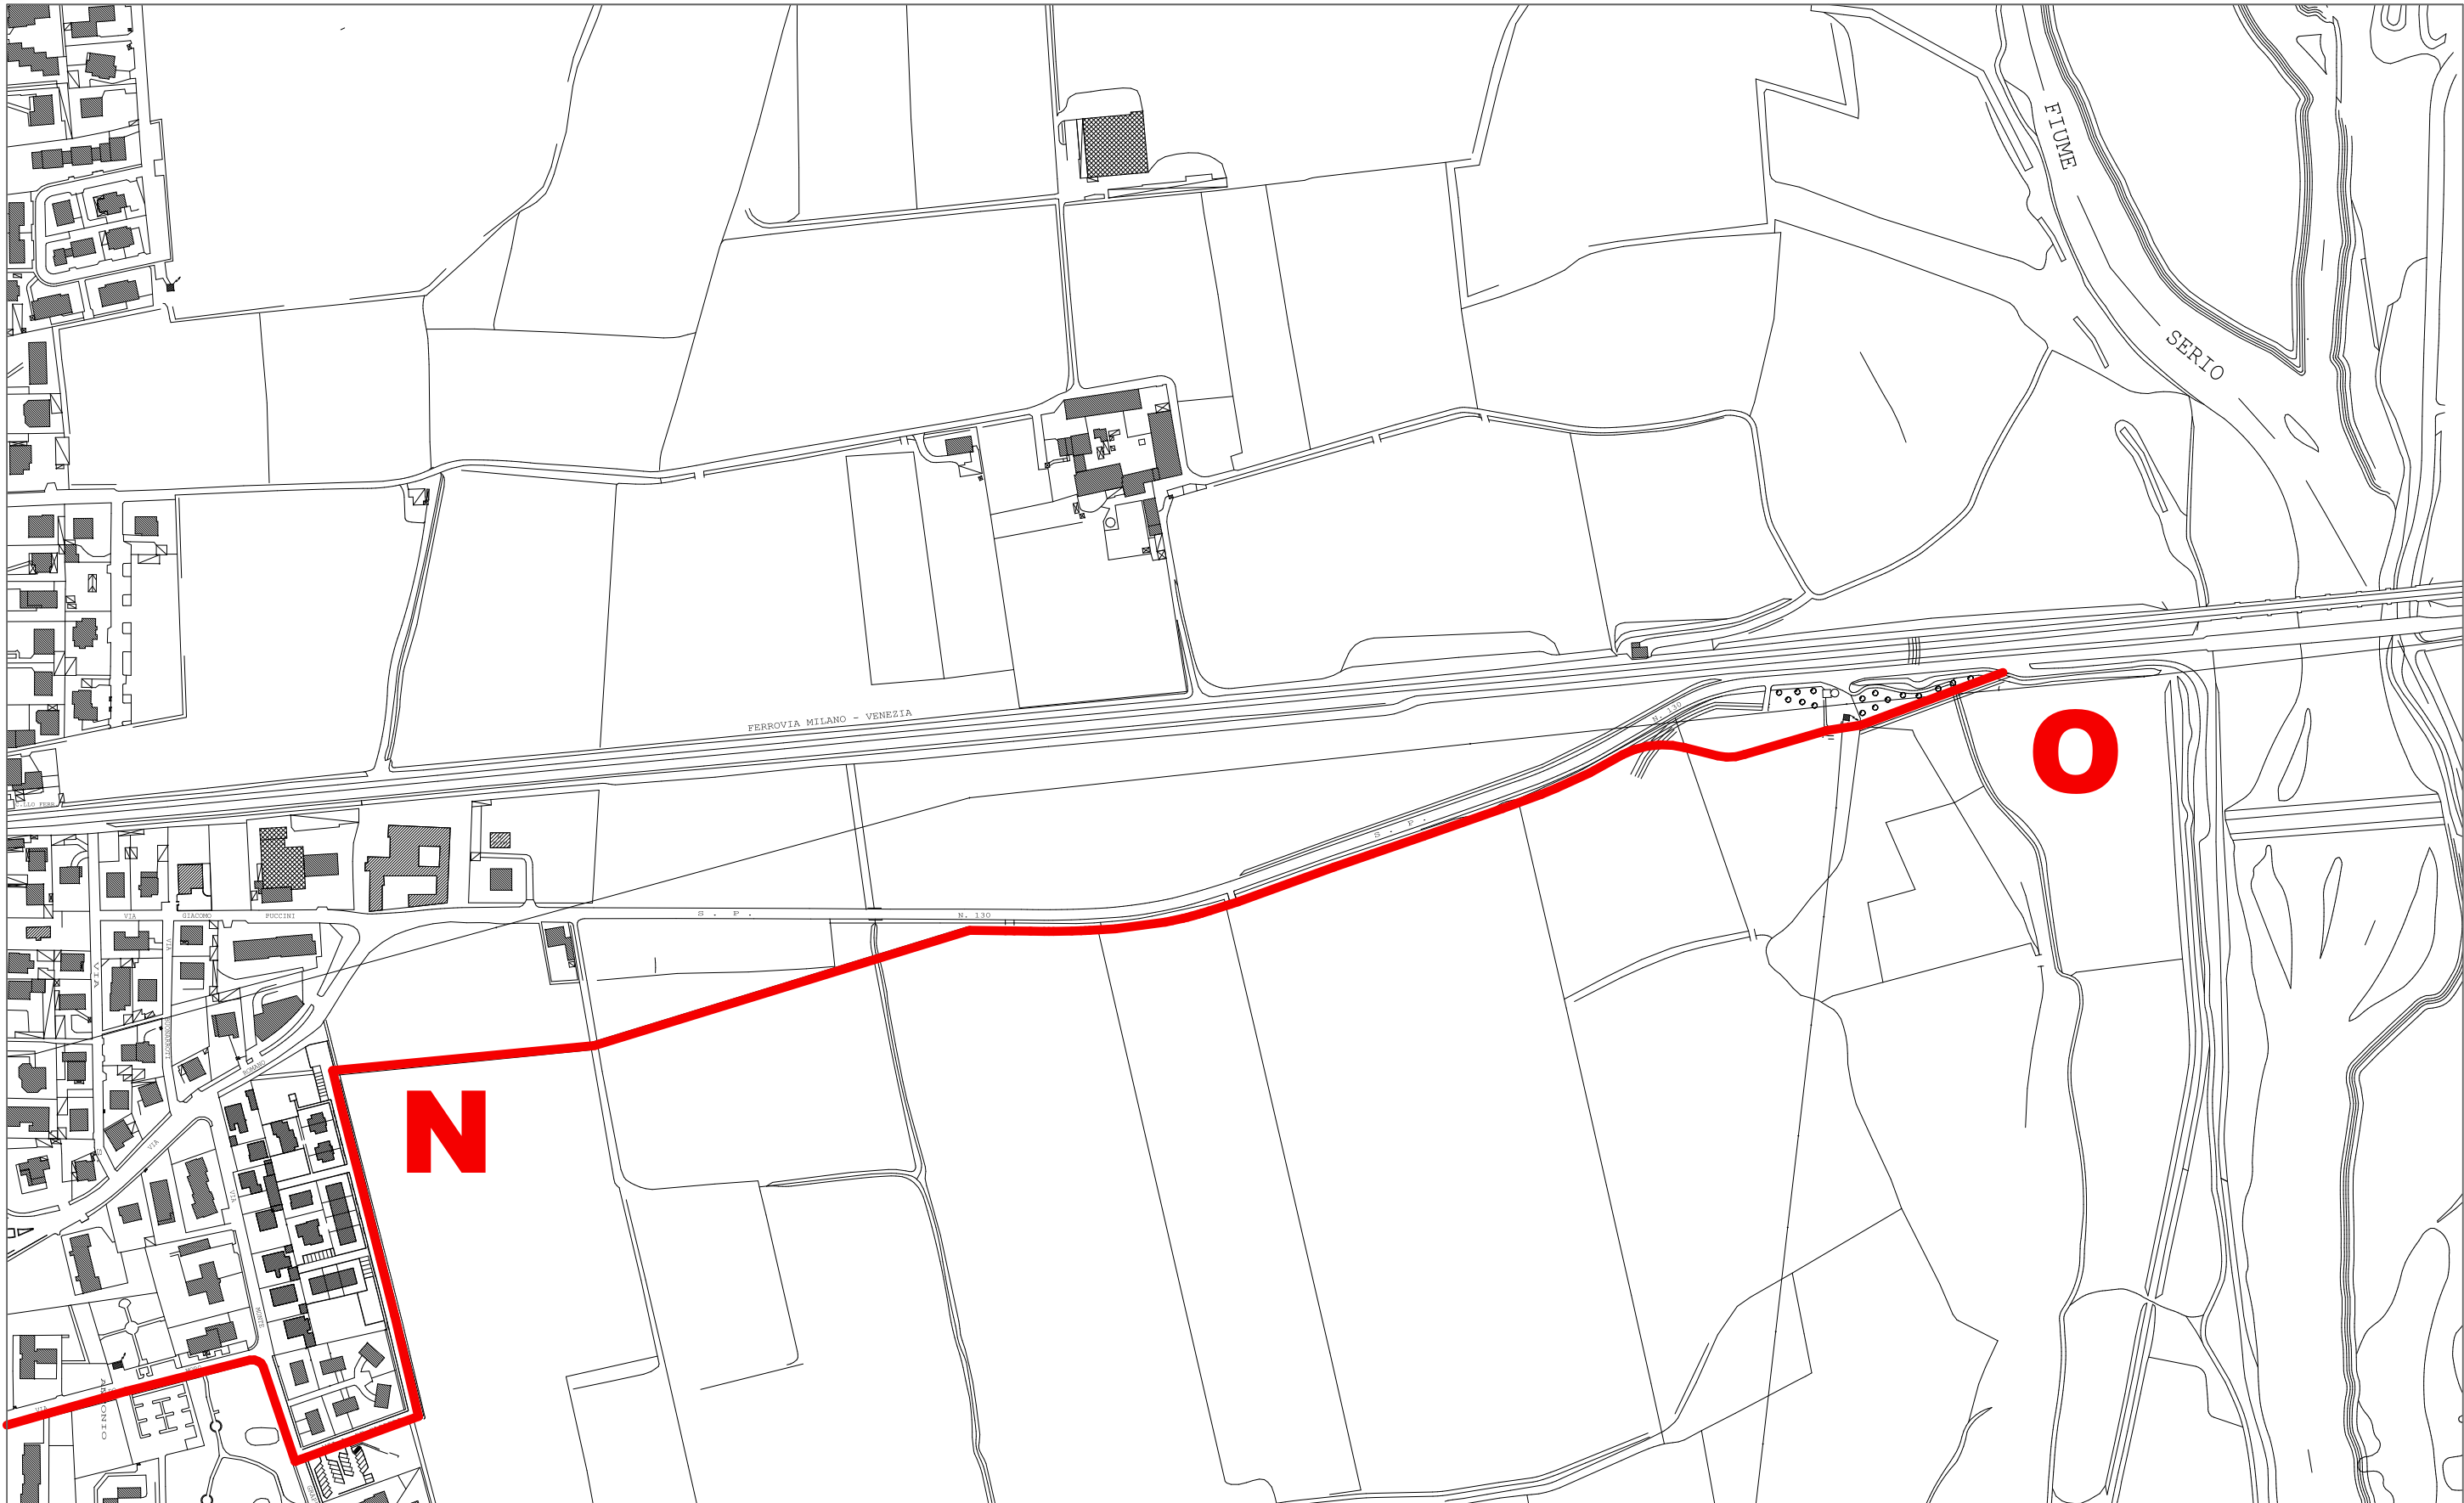

AEROFOTOGRAMMETRIA sc. 1:4000



ORTOFOTO



PARTENZA DELLA CICLABILE ESISTENTE
IN VIA DE GASPERI



PANCHINE E PALI ILLUMINAZIONE



PARTI CENTRALI DEL PERCORSO IN
CALCESTRE RAPPEZZI IN CEMENTO



DISCESA AL SOTTOPASSO DELLA CICLABILE



SOTTOPASSO AL SP 130 E ALLA FERROVIA



PALI LUCE IN POSIZIONE PRECARIA E/O
ELEMENTI ILLUMINANTI COPERTI DAI RAMI

Tratto N - O del tracciato (lunghezza circa ml. 980 tutti su proprietà comunale)

Riprende la pista ciclopedonale esistente esterna all'urbanizzato, il cui tracciato, in terreno aperto agricolo, corre per buona parte in parallelo e attiguo alla strada provinciale per Romano di Lombardia, che parte dalla via De Gasperi e arriva in prossimità del ponte sul fiume Serio.

La pista è realizzata in "calcestre" tipo Zandobbio, di larghezza attualmente tra i ml 2 e ml 2,50, delimitata da alberature e, su un lato, dagli elementi di illuminazione interposti fra queste.

Dalla pista è possibile immettersi su percorsi ciclopedonali esistenti che raggiungono e fiancheggiano il fiume Serio, sia verso nord superando la strada SP n.130 e la ferrovia Milano-Venezia mediante il sottopasso esistente, che verso sud proseguendo per circa 150 ml direttamente al fiume fino al limite del ponte soprastante.

Il tracciato misura.

Il progetto prevede la riqualificazione della pista esistente mediante:

- Risanatura del tracciato a ml. 2,50 con asportazione del materiale erbaceo che l'ha invaso e delle rappezature presenti realizzate in cemento;
- Rifacimento superficiale della pista in calcestre;
- Sistemazione delle essenze arboree con estirpazione e ripiantumazione di quelle morte;
- Revisione della posizione dei pali luce posti in prossimità delle alberature e loro spostamento

LEGGE 6 OTTOBRE 2017 N. 158

FONDO PER LO SVILUPPO STRUTTURALE, ECONOMICO
E SOCIALE DEI PICCOLI COMUNI

FORNOVO SAN GIOVANNI



BARIANO



REALIZZAZIONE DEL PERCORSO CICLOPEDONALE
FRA I COMUNI DELLA STRADA PADANA SUPERIORE

**1° LOTTO FUNZIONALE:
FORNOVO SAN GIOVANNI - BARIANO**

PROGETTO DI FATTIBILITA' TECNICA ED ECONOMICA

data:	agg.:	TAVOLA:
OTTOBRE 2023		12 TRATTO N-O

PROGETTISTA:
dott. arch. VITTORIO PAGETTI
VIA BERGAMINA, 10 - 24040 CASIRATE D'ADDA (BG)
tel. 0363.326636 - email: v.pagetti@gmail.com