


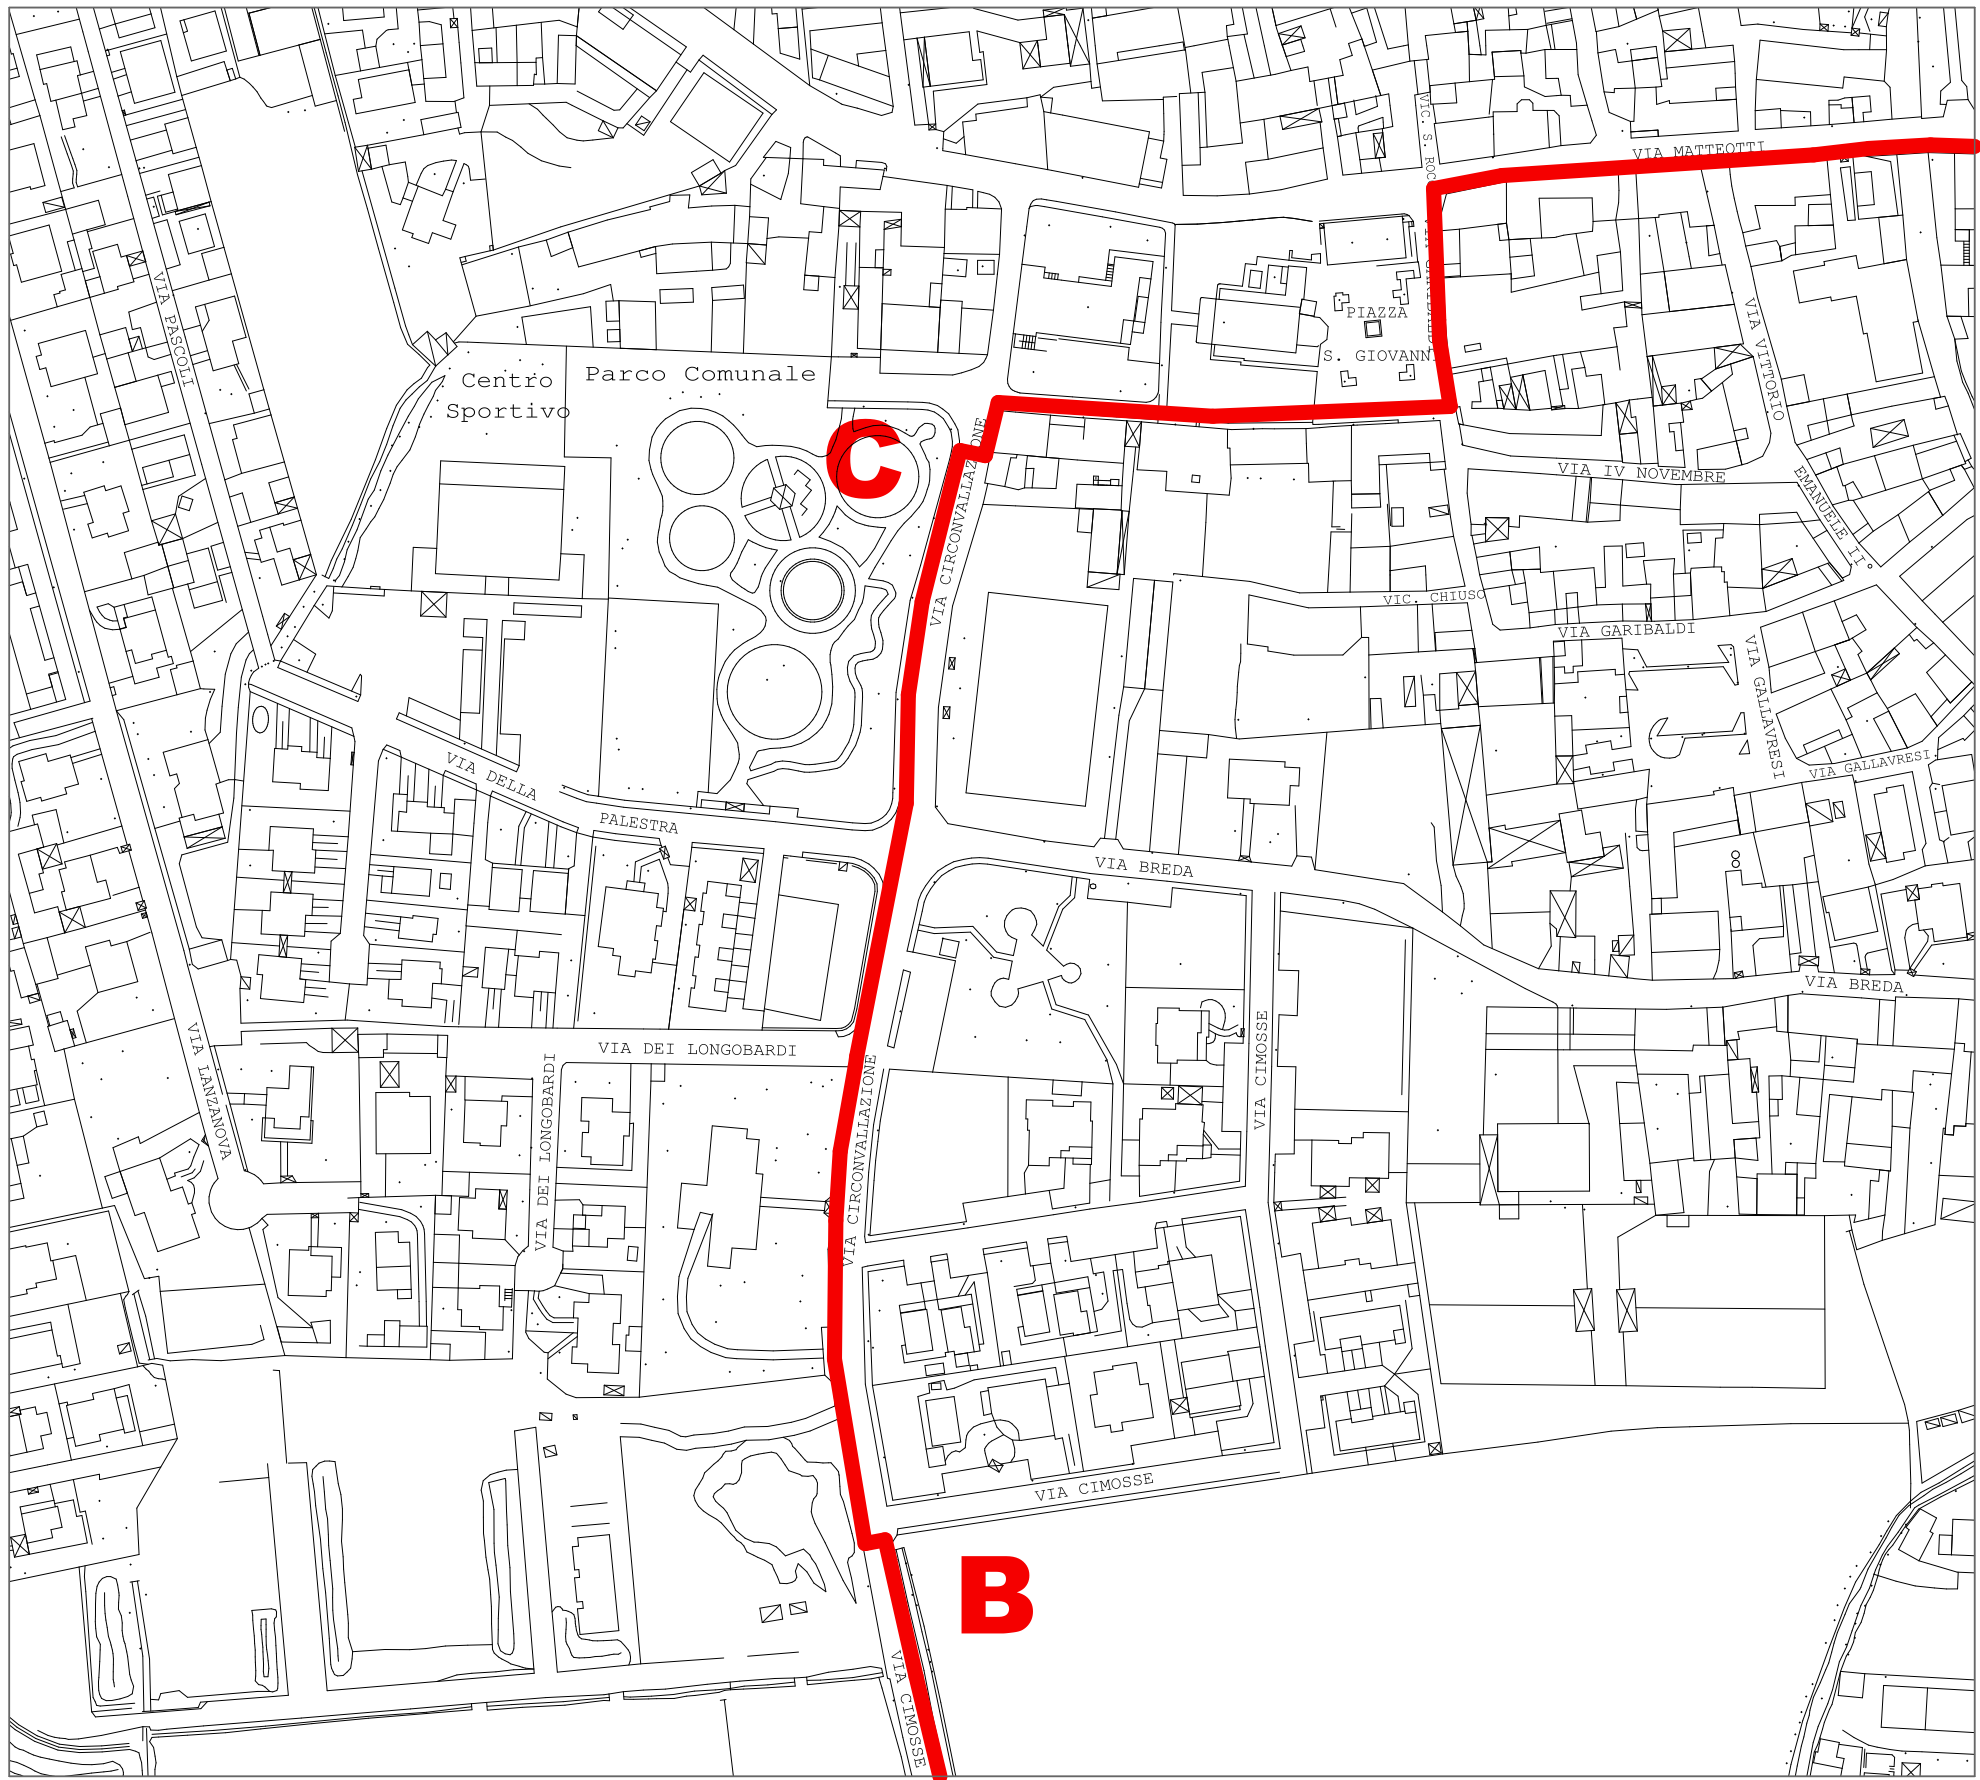

AEROFOTOGRAMMETRIA sc. 1:2000



CICLABILE DA REALIZZARE IN FIANCO ALLA SEDE DI VIA CIRCONVALLAZIONE SUL LATO PARCO CON PROTEZIONE



INNESTO DI VIA PALESTRA: PUNTO DI REALIZZAZIONE ATTRAVERSAMENTO DELLA CICLABILE DA REALIZZARE SU VIA CIRCONVALLAZIONE IN PROMISCUO CON LA CARREGGIATA STRADALE



REALIZZAZIONE CICLABILE IN PROMISCUO CON CARREGGIATA DI VIA CIRCONVALLAZIONE



RIQUALIFICAZIONE DELL'ATTRAVERSAMENTO ESISTENTE DI CONNESSIONE CON LA PARTENZA DELLA CICLABILE ESISTENTE IN VIA CIMOSSE



ORTOFOTO

Tratto B - C - Lunghezza circa ml 300


E' il tratto da realizzare lungo le vie Cimosse e Circonvallazione, compreso tra la via XXV Aprile e lo bocco di Piazza San Giovanni.

Corre in lato sinistro della strada in entrata al paese, parte in promiscuo con la carreggiata stradale di via Cimosse e parte occupando gli spazi di sosta di via Circonvallazione e una fetta del marciapiede laterale.

E' prevista la realizzazione di tre attraversamenti, due alle estremità per passare da una parte all'altra della strada e uno in corrispondenza dell'innesto sul tracciato di via Palestra.

Le opere previste sono di:

- Rimozione/modifica delle cordonature del marciapiede ove necessario
- Rifacimento della cordonatura a rettifica del marciapiede
- Scarifica dell'asfalto per tutto il tratto stradale
- Realizzazione di nuovo fondo per la parte ciclabile e posa cavidotti
- Riasfaltatura della sede stradale e asfaltatura colorata della pista
- Formazione dei tre attraversamenti con fondo rosso e strisce bianche con posa di catarifrangenti "occhi di gatto" al bordo e interposti a queste
- Rifacimento segnaletica orizzontale della sede stradale e realizzazione della nuova segnaletica orizzontale e verticale per la ciclabile e verticale

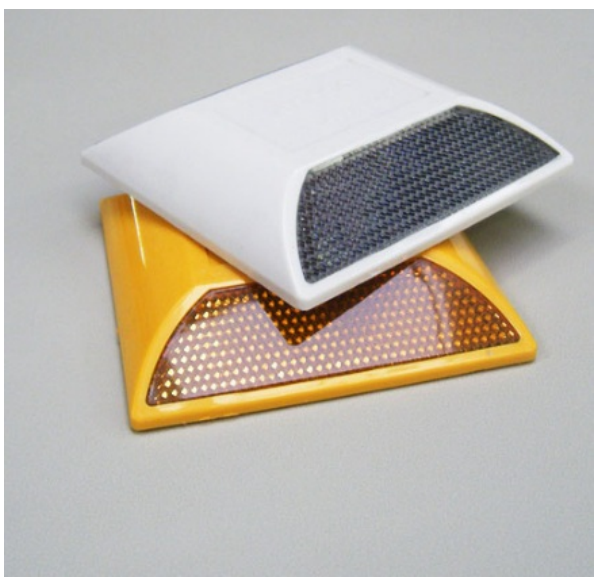

CATARIFRANGENTI OCCHIO DI GATTO

LEGGE 6 OTTOBRE 2017 N. 158

FONDO PER LO SVILUPPO STRUTTURALE, ECONOMICO
E SOCIALE DEI PICCOLI COMUNI

FORNOVO SAN GIOVANNI



BARIANO



REALIZZAZIONE DEL PERCORSO CICLOPEDONALE
FRA I COMUNI DELLA STRADA PADANA SUPERIORE

**1° LOTTO FUNZIONALE:
FORNOVO SAN GIOVANNI - BARIANO**

PROGETTO DI FATTIBILTA' TECNICA ED ECONOMICA

data:	agg.:	TAVOLA:
OTTOBRE 2023		2 TRATTO B-C

PROGETTISTA:
dott. arch. VITTORIO PAGETTI
VIA BERGAMINA, 10 - 24040 CASIRATE D'ADDA (BG)
tel. 0363.326636 - email: v.pagetti@gmail.com