


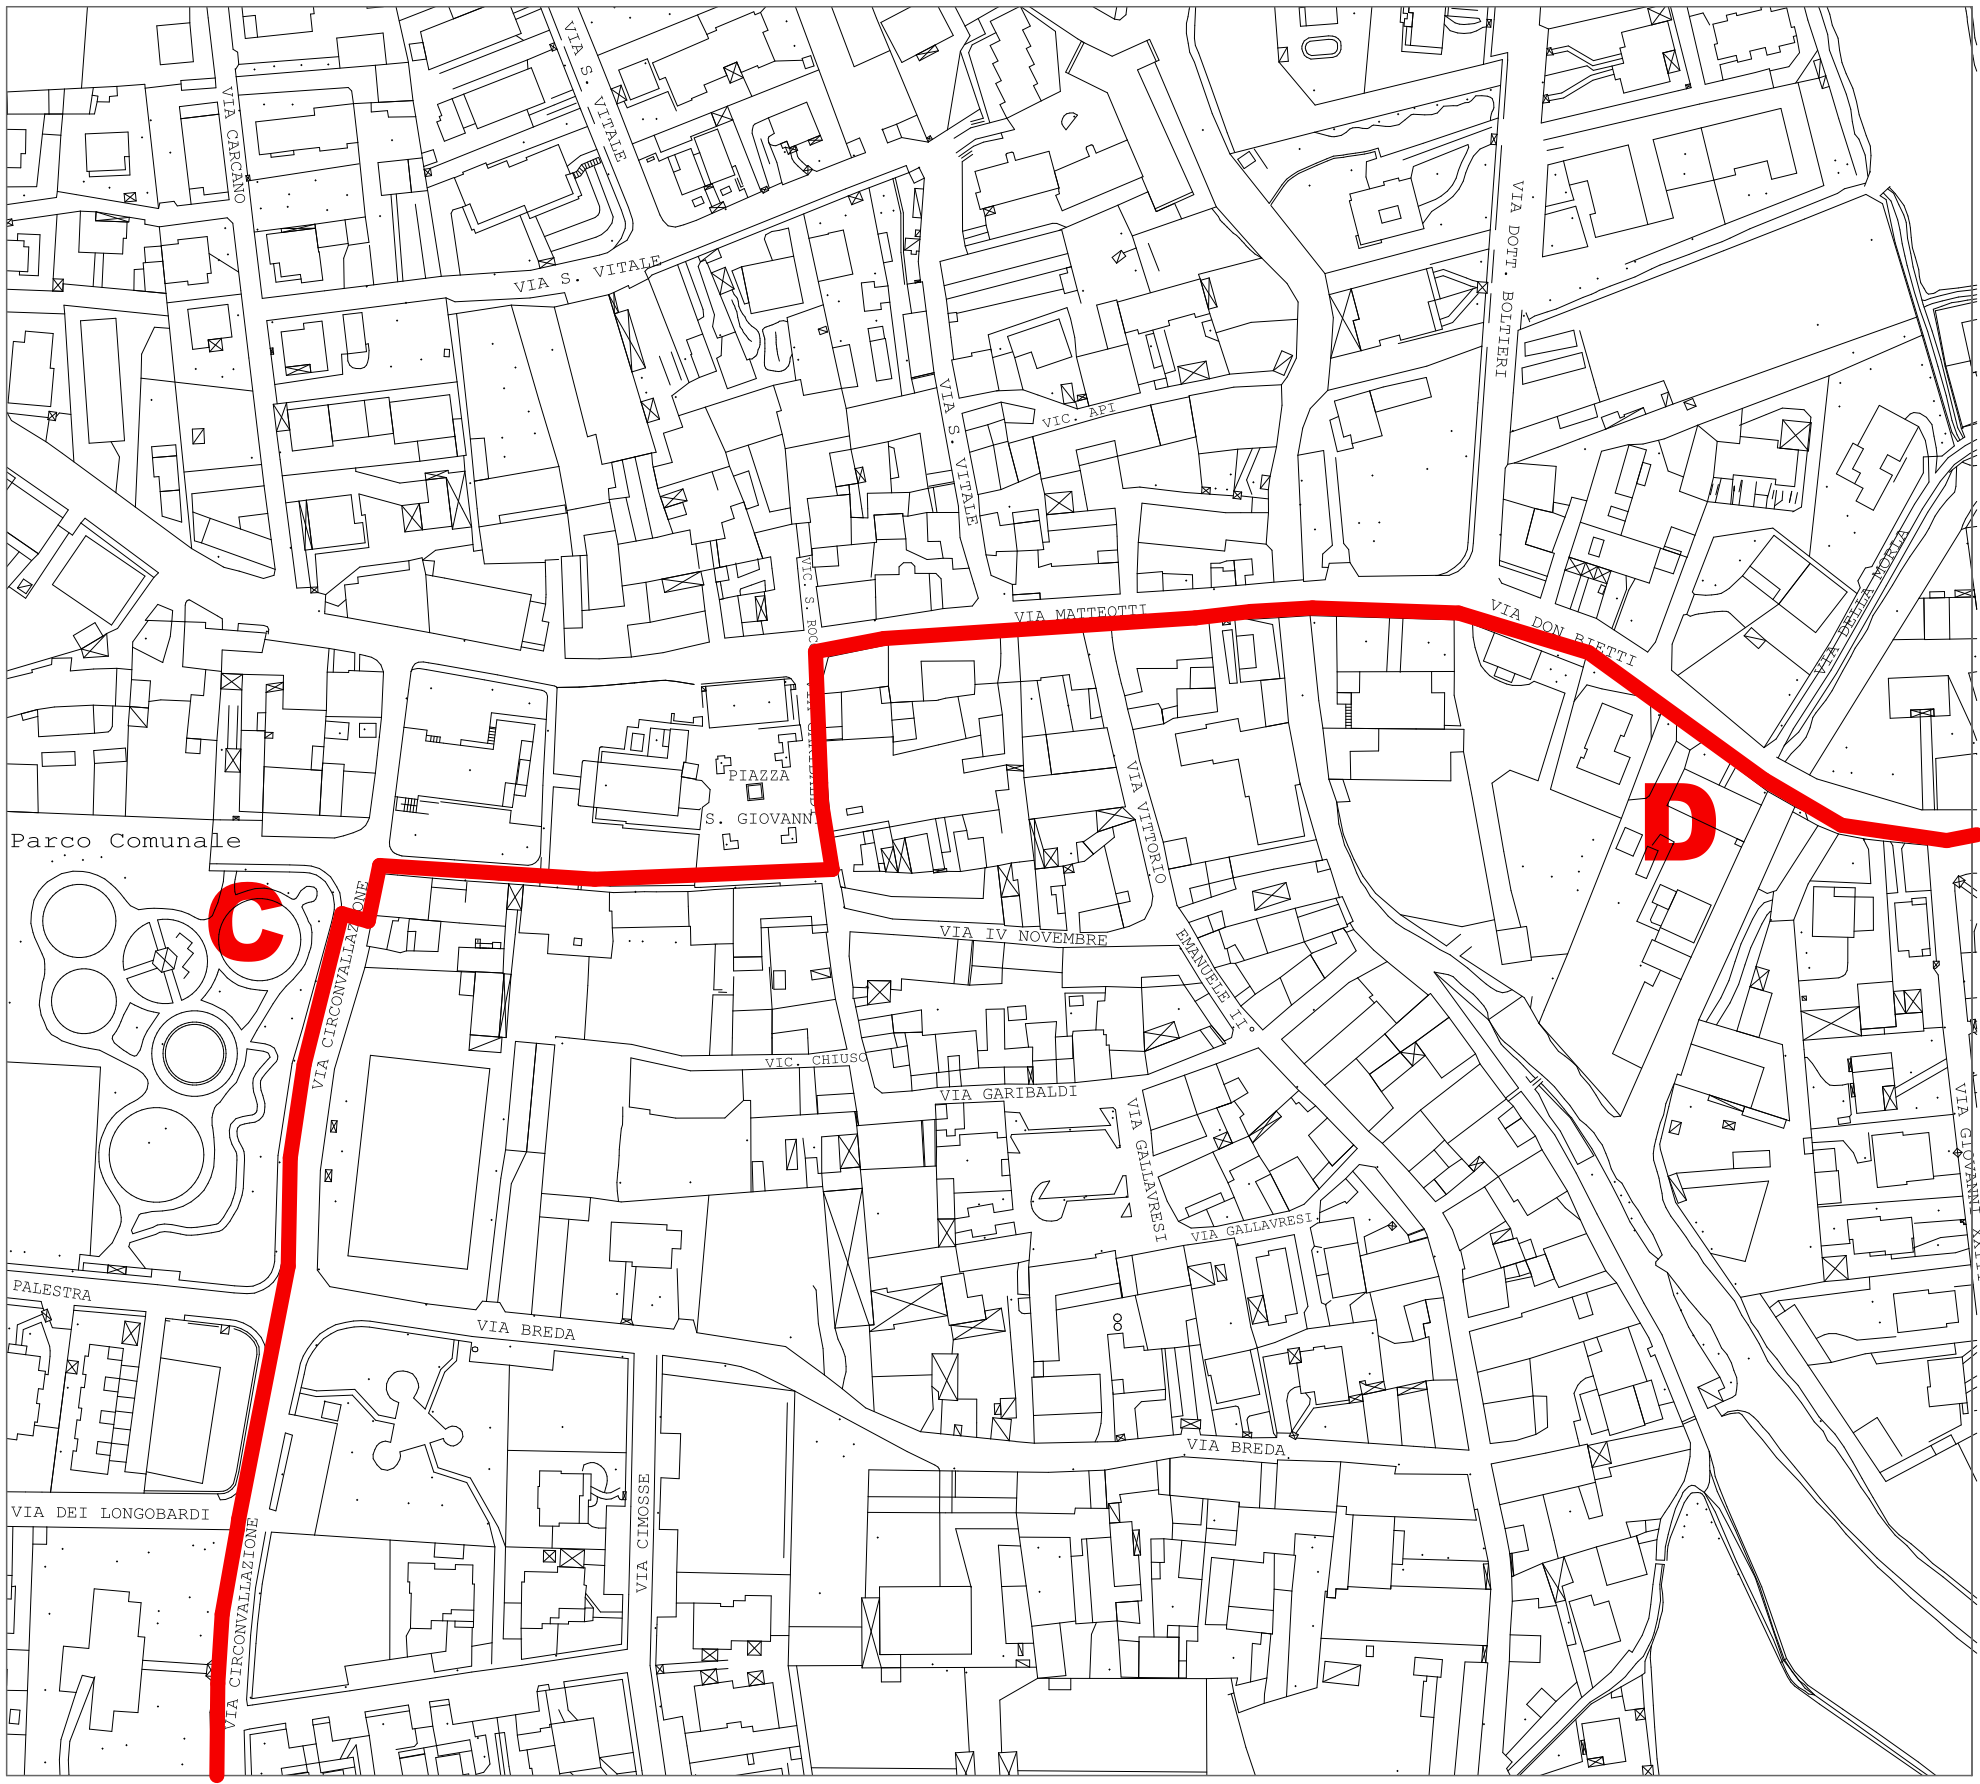

AEROFOTOGRAMMETRIA sc. 1:2000



PONTICELLO SU ROGGIA RINO DA RIQUALIFICARE PER IL PERCORSO CICLABILE




IMBOCCO DI VIA MATTEOTTI E PIAZZA S. GIOVANNI DA RIQUALIFICARE



PIAZZA S. GIOVANNI OGGETTO DI RIQUALIFICAZIONE



IMBOCCO DELLA CICLABILE DA VIA CIRCONVALLAZIONE PER AREA PIAZZA E VIA MATTEOTTI

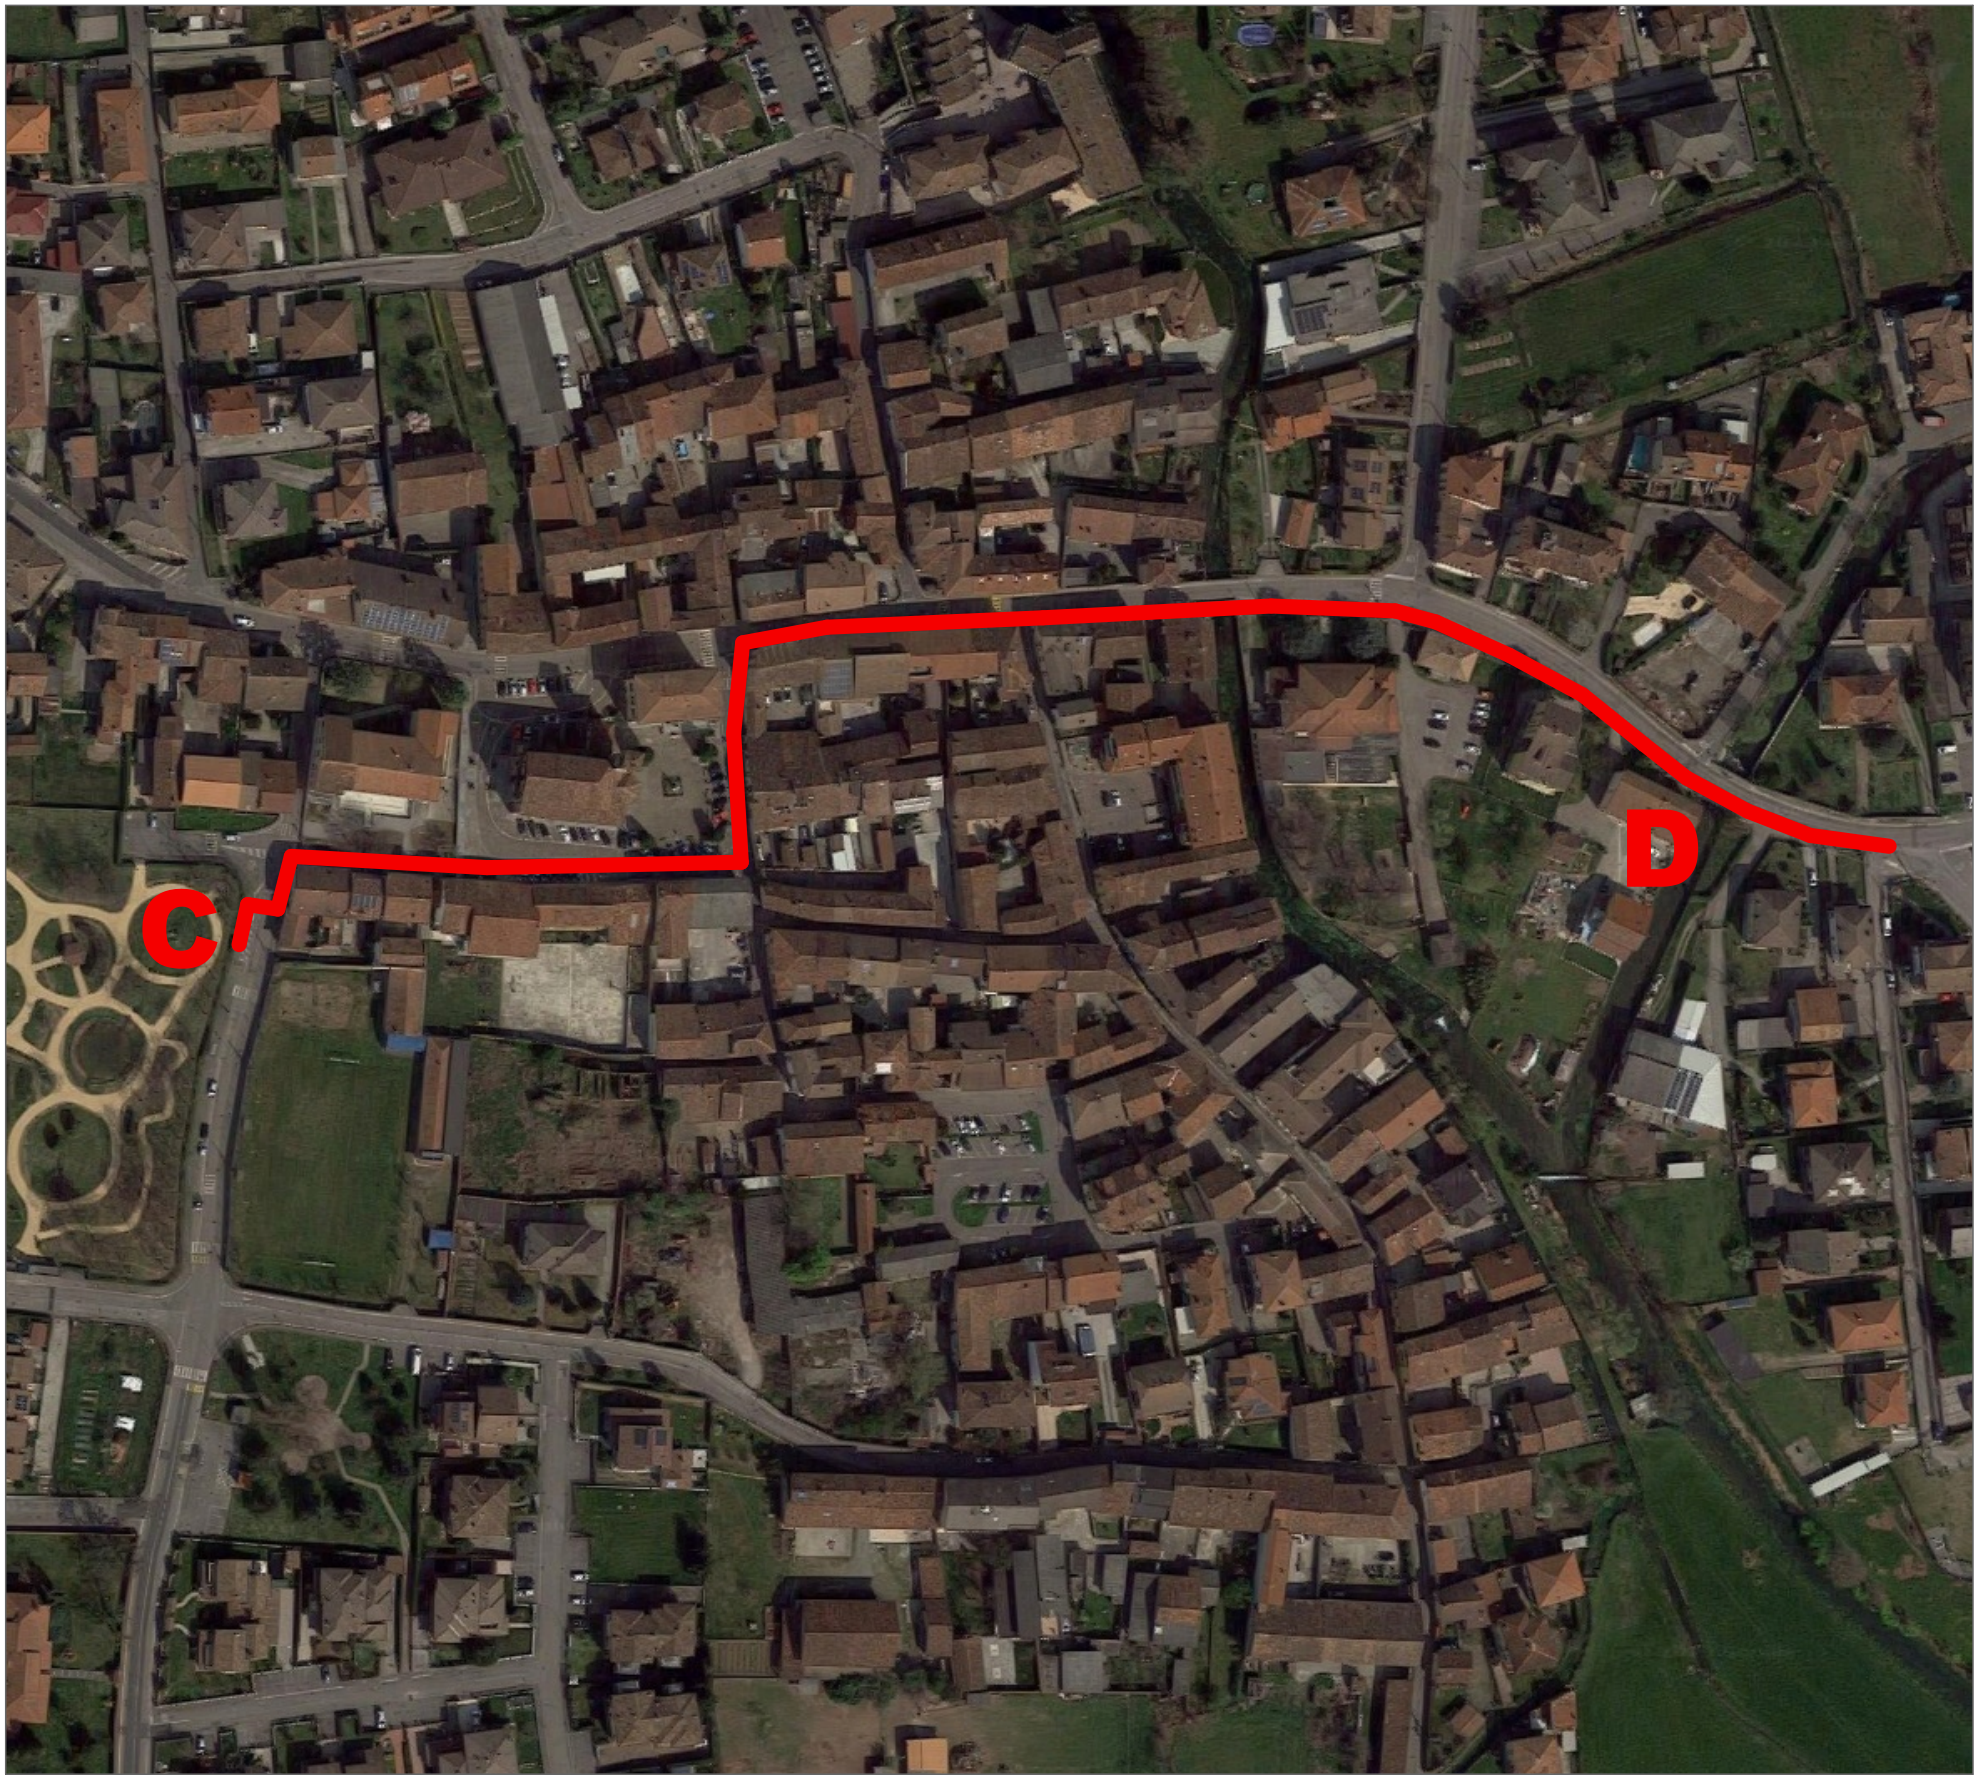

ORTOFOTO

Tratto C-D - Lunghezza circa ml. 450

Tratto tra via Circonvallazione e via Don Bietti fino al ponte su roggia Torgnoli.

Da via Circonvallazione il percorso entra e attraversa la piazza (in fase di rifacimento), percorre la via Matteotti che attraversa il centro storico (anche questa di prossima sistemazione) e prosegue su via Don Bietti.

Per le ridotte dimensioni della viabilità del centro storico la pista è prevista in promiscuo con la sede stradale.

Le opere previste sono:

- Rifacimento del ponticello pedonale presente sulla roggia Rino, al termine di via Matteotti, mediante la rimozione della struttura esistente, il consolidamento/adattamento dei muri di appoggio/tenuta laterali, la realizzazione di un nuovo ponte della larghezza di ml 1,50 (spazio disponibile) con piastra piena in cls armato e barriera metallica di protezione
- Recupero delle aree ai bordi del sedime stradale di via Bietti con formazione, su entrambi i lati, di nuovo fondo stradale
- Predisposizione di rete interrata PVC 160 per illuminazione pubblica
- Asfaltatura delle fasce laterali recuperate al sedime stradale
- Ricalibratura della carreggiata stradale verso il lato sinistro e formazione della pista ciclabile dalla parte opposta della larghezza di ml. 1,50
- Rifacimento della segnaletica orizzontale per la strada e di delimitazione della ciclabile
- Segnaletica orizzontale e verticale per la pista ciclabile

LEGGE 6 OTTOBRE 2017 N. 158

FONDO PER LO SVILUPPO STRUTTURALE, ECONOMICO E SOCIALE DEI PICCOLI COMUNI

FORNOVO SAN GIOVANNI



BARIANO



REALIZZAZIONE DEL PERCORSO CICLOPEDONALE
FRA I COMUNI DELLA STRADA PADANA SUPERIORE

**1° LOTTO FUNZIONALE:
FORNOVO SAN GIOVANNI - BARIANO**

PROGETTO DI FATTIBILTA' TECNICA ED ECONOMICA

data:	agg.:	TAVOLA:
OTTOBRE 2023		3 TRATTO C-D

PROGETTISTA:
dott. arch. VITTORIO PAGETTI
VIA BERGAMINA, 10 - 24040 CASIRATE D'ADDA (BG)
tel. 0363.326636 - email: v.pagetti@gmail.com