


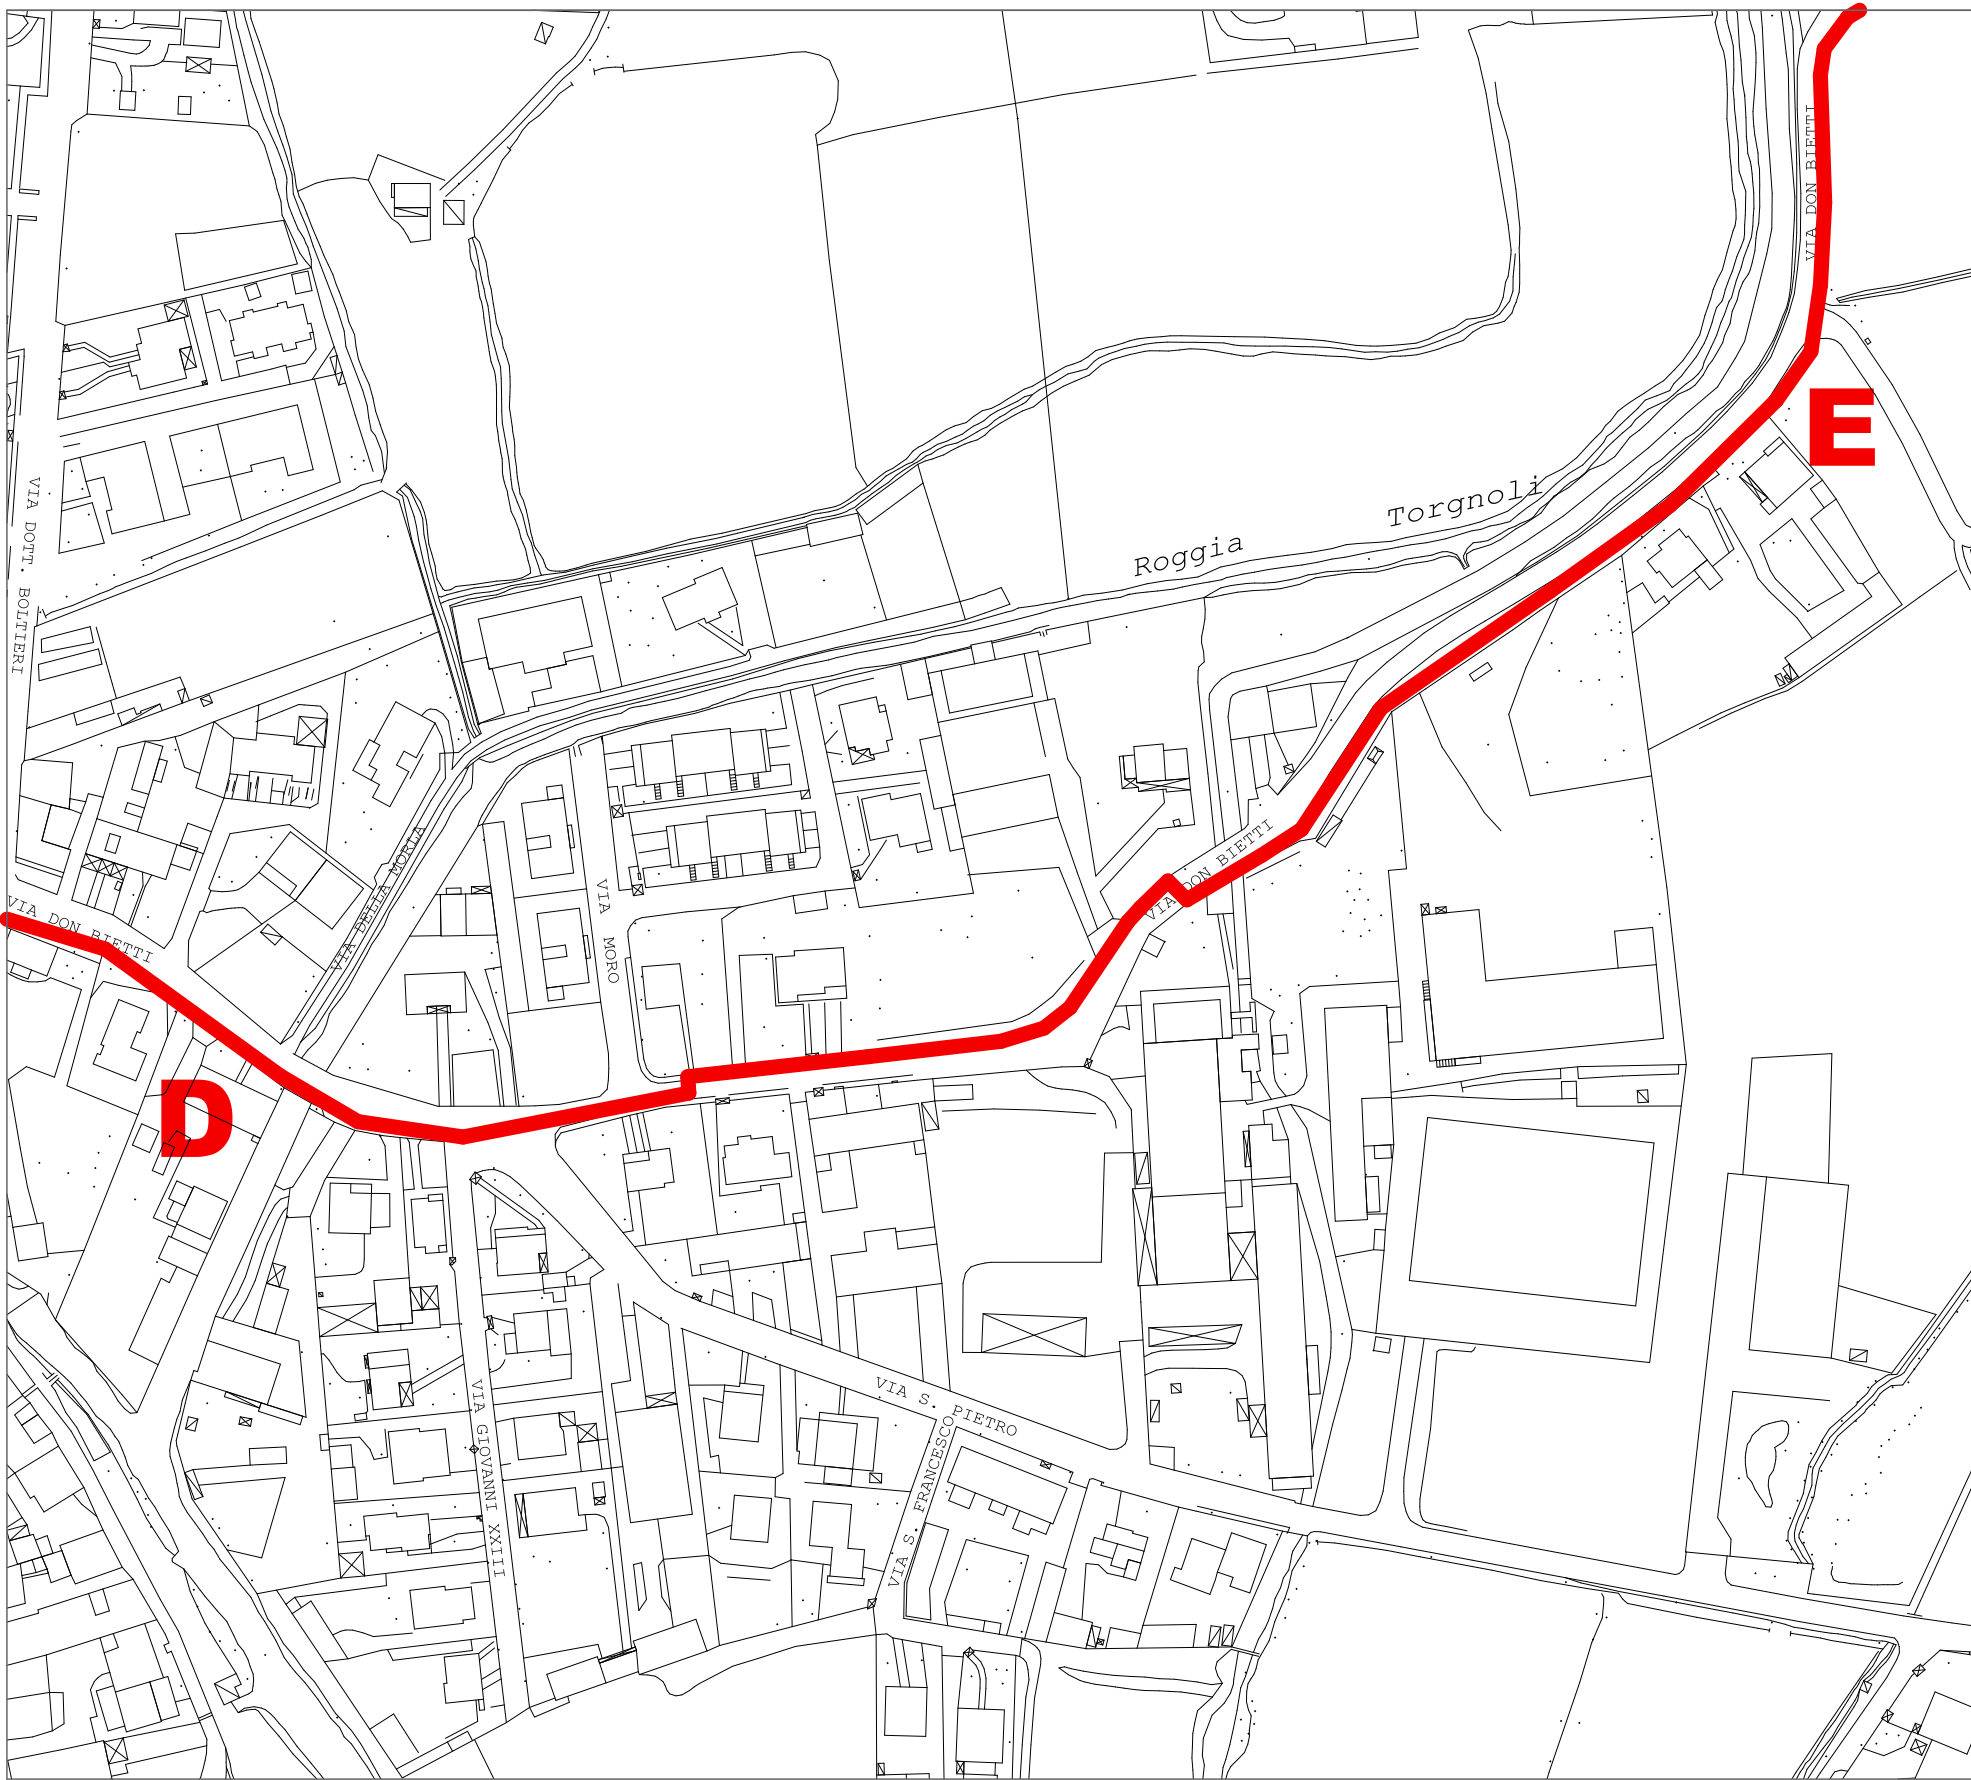

AEROFOTOGRAMMETRIA sc. 1:2000



ACQUISIZIONE/OCCUPAZIONE AREA ESTERNA ALLA CARREGGIATA STRADALE REVISIONE LINEA ILLUMINAZIONE PUBBLICA



IL PERCORSO DELLA CICLABILE LUNGO VIA BIETTI VIENE REALIZZATO INTERVENENDO SULLE AREE LATERALI ALLA SEDE VIARIA DOVE DISPONIBILE, O IN PROMISCUO CON LA CARREGGIATA STRADALE OVE NON C'E LA DISPONIBILITA' O LA SEZIONE E' INSUFFICIENTE. SUL VUOTO PRESENTE A FIANCO DEL PONTE SULLA ROGIA VERRA' REALIZZATO IL PONTICELLO DELLA CICLABILE E IN SUA PROSSIMITA' E' PREVISTO L'ATTRAVERSAMENTO DELLA PISTA DA UNA PARTE ALL'ALTRA DELLA STRADA. E' PREVISTO L'INTUBAMENTO DELLA RETE DEI PALI DI ILLUMINAZIONE.




PUNTO DI REALIZZAZIONE DEL PONTICELLO SULLA ROGIA



OCCUPAZIONE DELL'AREA DI RESIDUO STRADALE SU AMBO I LATI DELLA STRADA



ACQUISIZIONE/OCCUPAZIONE FASCIA DI RELIQUATO STRADALE

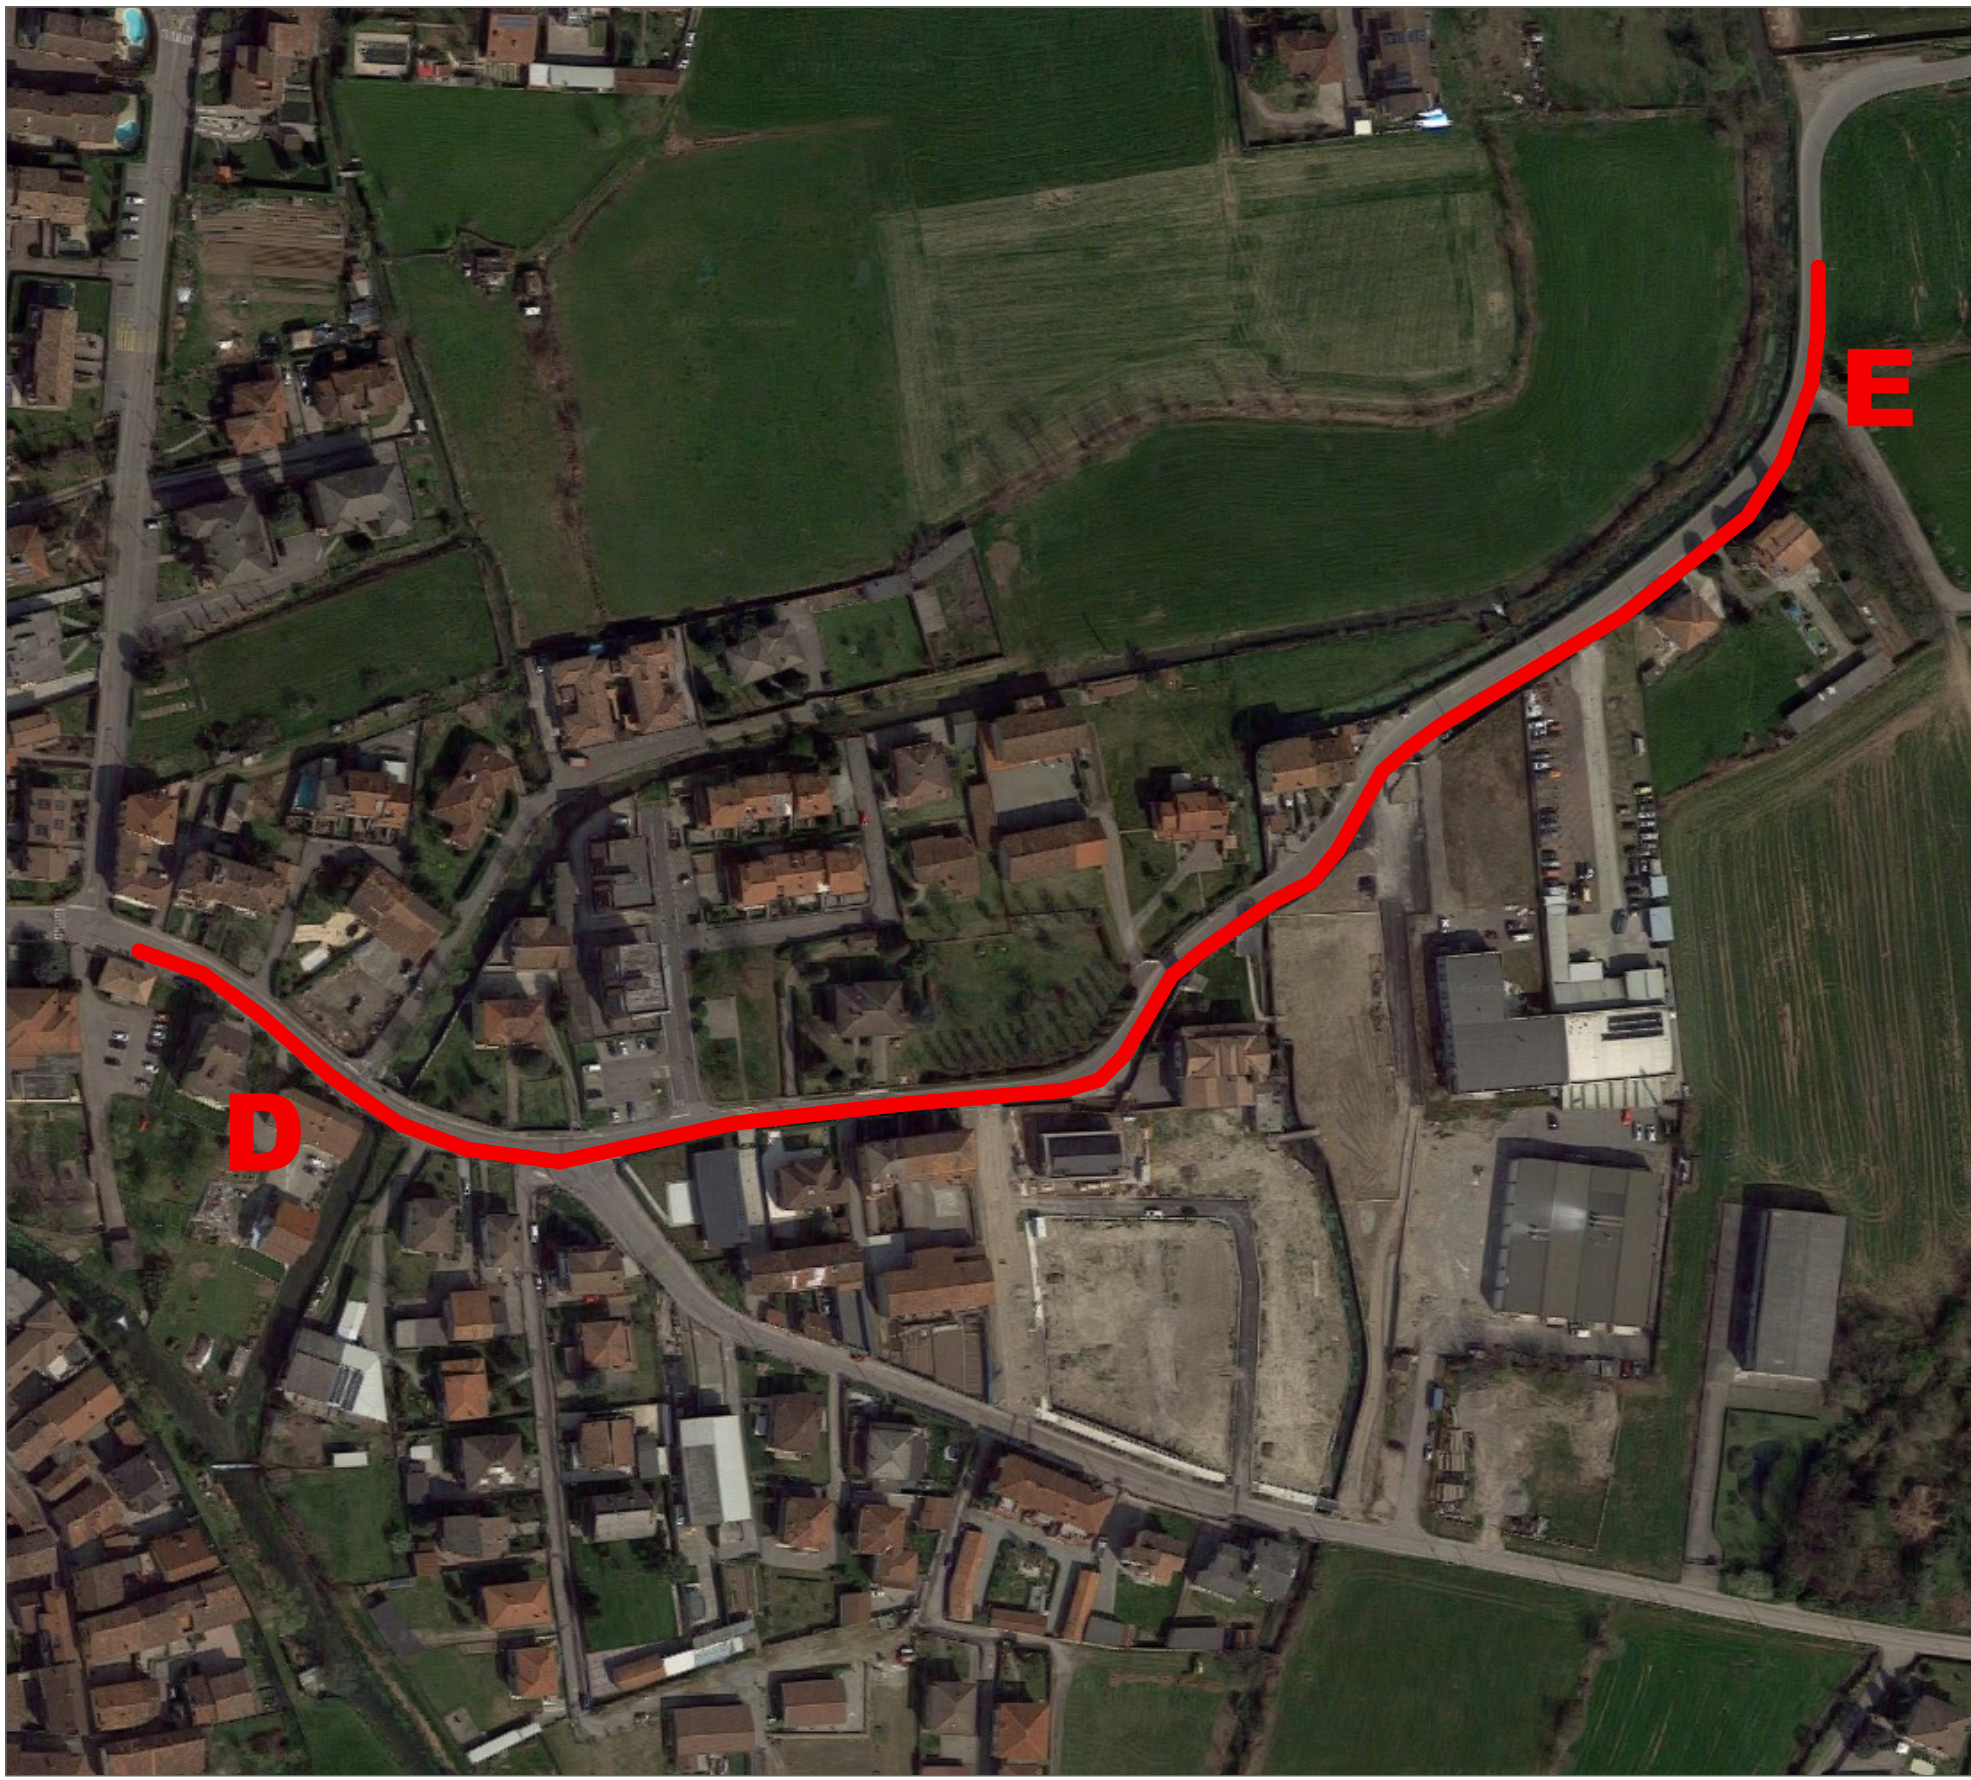

ORTOFOTO

Tratto D - E - Lunghezza circa ml. 480

Tratto compreso tra il ponte su roggia Torgnola e il termine della recinzione del civico n. 32 su via Bietti.

Il tracciato è da realizzare in promiscuo con la carreggiata stradale Bietti adeguandone la larghezza con l'acquisizione/occupazione delle aree laterali in parte private e in parte già nella disponibilità comunale.

E' prevista la realizzazione di tre attraversamenti, uno sull'innesto della via San Pietro su via Bietti, due in attraversamento di questa per raccordarsi alla ciclabile presente in fregio alla casa delle associazioni. Superata questa è necessario recuperare gli spazi laterali esterni al sedime della strada per poterne ricalibrare la curva in prossimità della cabina Enel, presente in lato destro, e rendere possibile, in attraversamento, riprendere la ciclabile realizzata dall'intervento edificatorio di recente costruzione.

E' altresì necessario, a seguire, acquisire la fascia laterale inerbata compresa tra la strada e le recinzioni private fino al termine del tratto, prevedendo la rimozione dei pali di illuminazione e la linea aerea, per creare spazio alla pista ciclabile.

Le operazioni previste sono:

- Acquisizione/occupazione delle fasce laterali alla sede stradale di via Don Bietti
- Scarifica, formazione fondo stradale e asfaltatura dei tratti
- Realizzazione di ponticello attiguo al ponte esistente a scavalco del vuoto sulla roggia mediante demolizione del parapetto in muratura presente, realizzazione della struttura degli appoggi laterali e della soletta in cls armato, barriera metallica
- Segnaletica orizzontale di ricalibratura della curva stradale
- Delimitazione della pista ciclabile e segnaletica orizzontale
- Creazione dei tre attraversamenti della ciclabile con strisce bianche su fondo rosso e posa di catarifrangenti "occhi di gatto" al bordo e interposti a queste
- Predisposizione di cavidotti per rete illuminazione pubblica ed elettrica, fornitura di nuovi pali e plinti di fondazione in cls armati

LEGGE 6 OTTOBRE 2017 N. 158

FONDO PER LO SVILUPPO STRUTTURALE, ECONOMICO E SOCIALE DEI PICCOLI COMUNI

FORNOVO SAN GIOVANNI



BARIANO



REALIZZAZIONE DEL PERCORSO CICLOPEDONALE FRA I COMUNI DELLA STRADA PADANA SUPERIORE

**1° LOTTO FUNZIONALE:
FORNOVO SAN GIOVANNI - BARIANO**

PROGETTO DI FATTIBILITA' TECNICA ED ECONOMICA

data:	agg.:	TAVOLA:
OTTOBRE 2023		4 TRATTO D-E

PROGETTISTA:
dott. arch. VITTORIO PAGETTI
VIA BERGAMINA, 10 - 24040 CASIRATE D'ADDA (BG)
tel. 0363.326636 - email: v.pagetti@gmail.com