


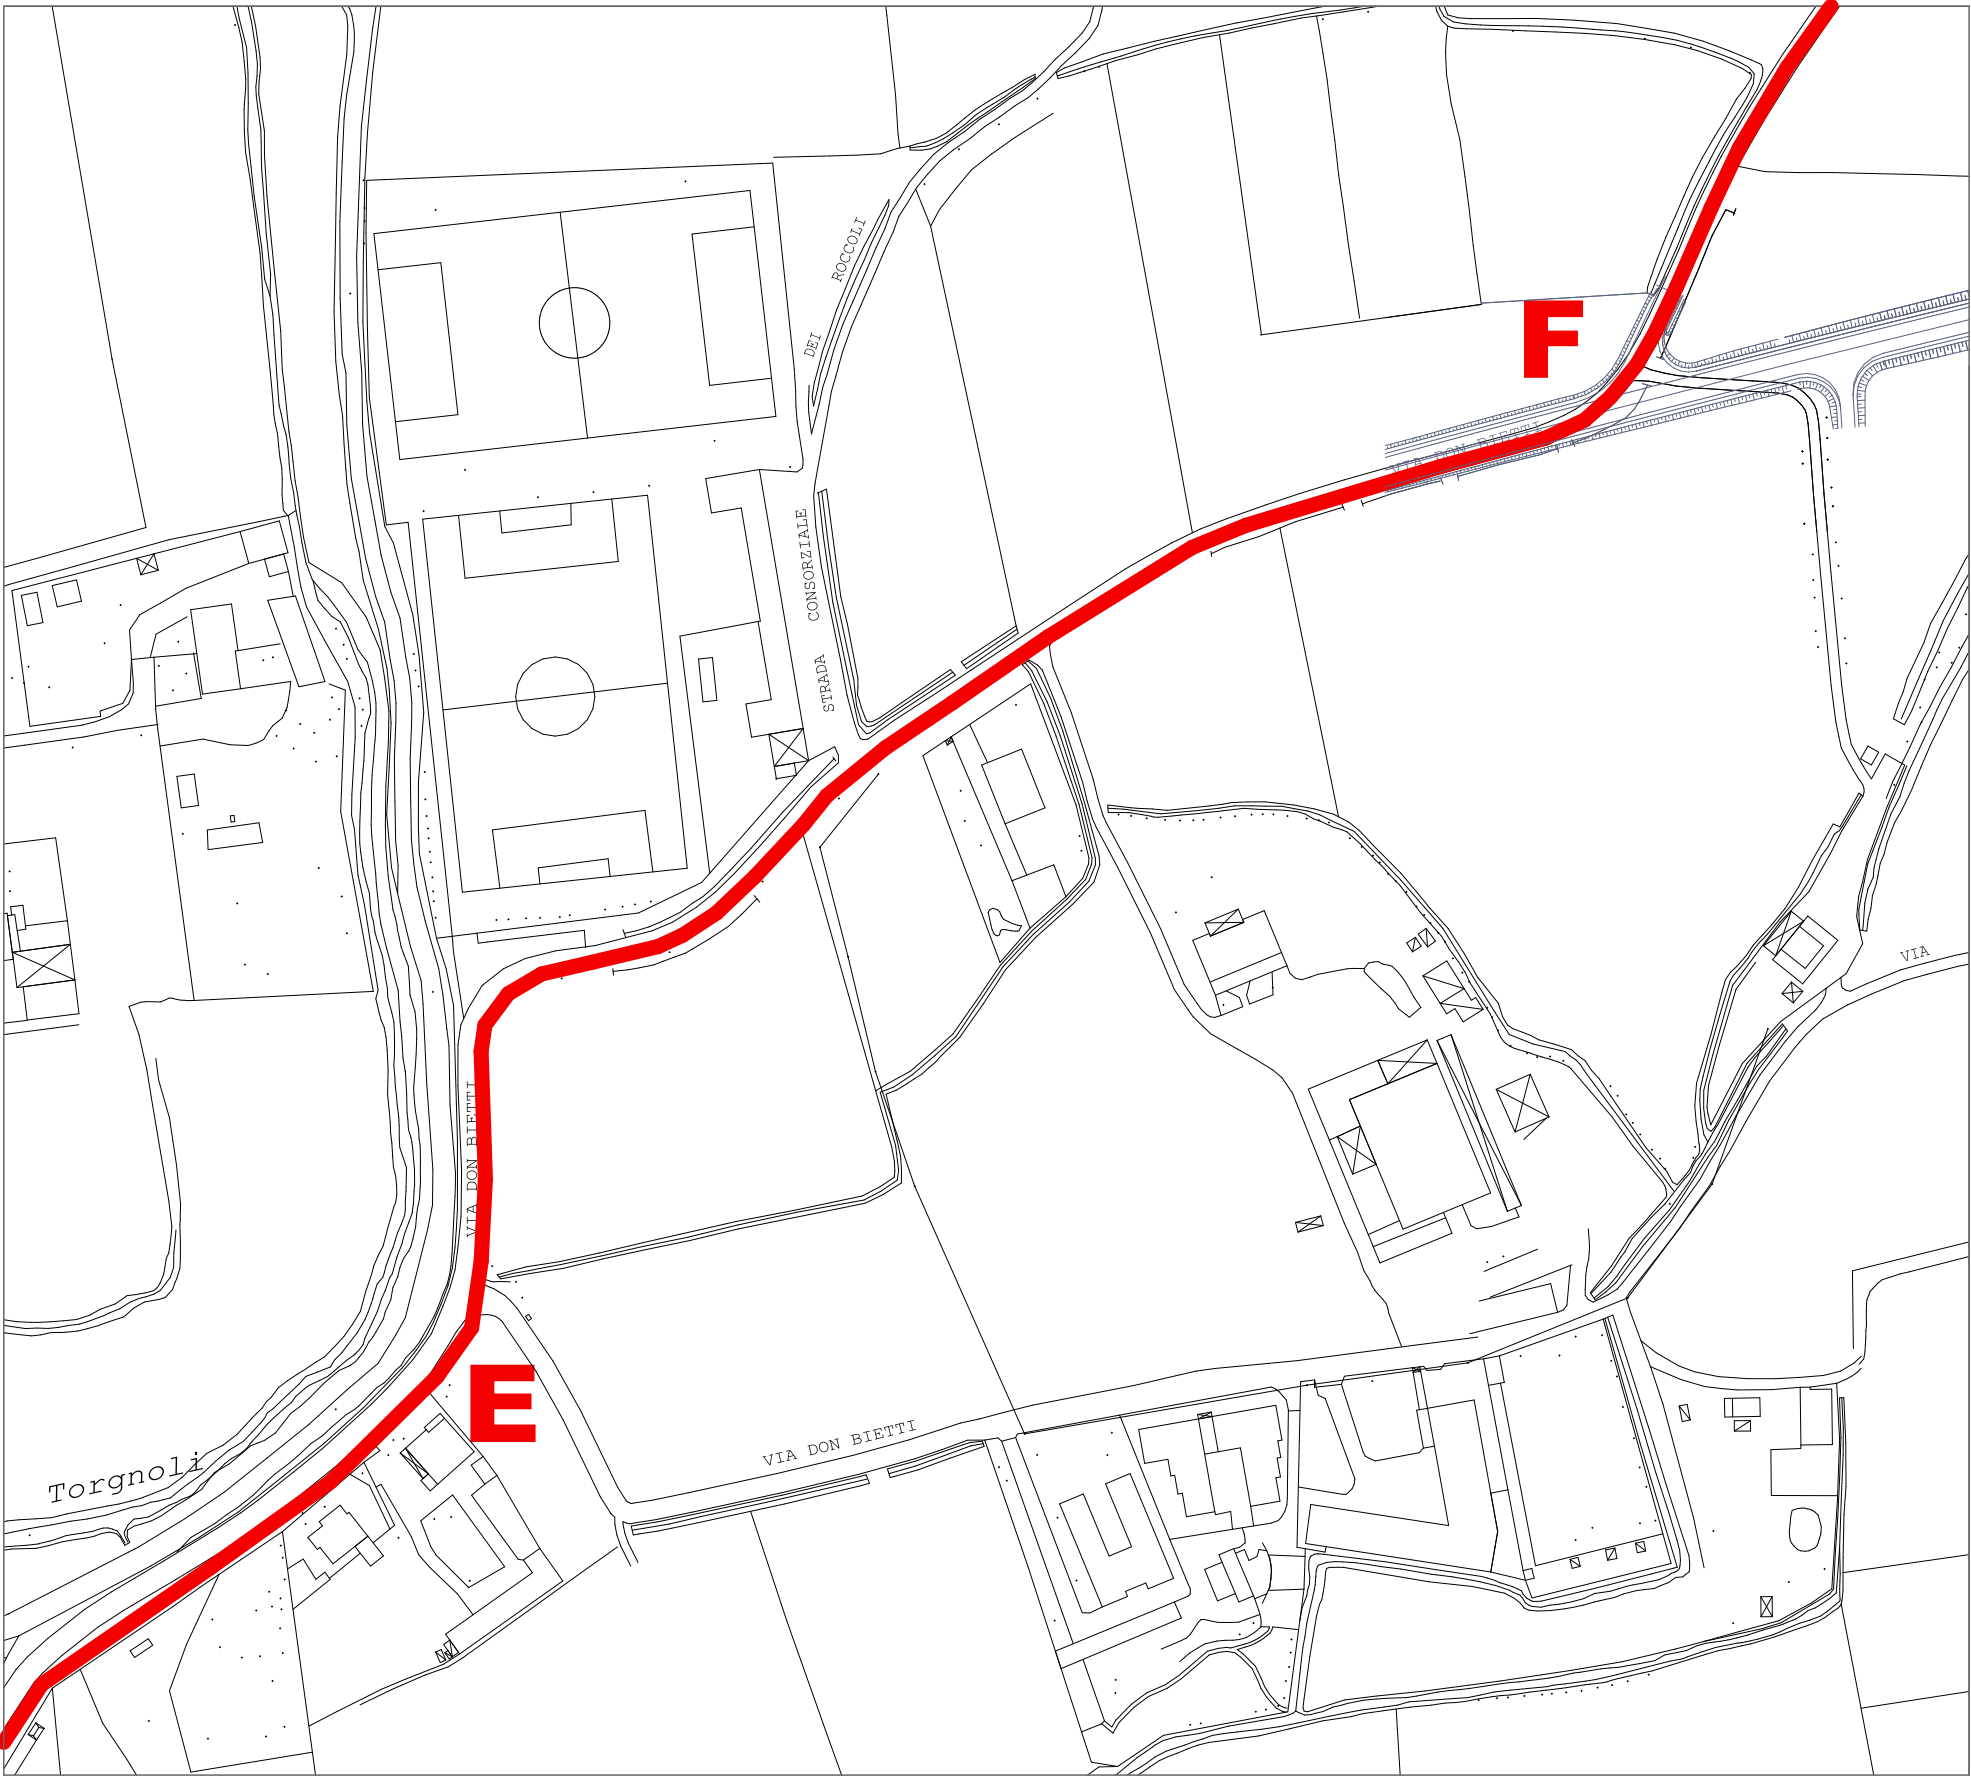

AEROFOTOGRAMMETRIA sc. 1:2000



STRISCIA DI AREA AGRICOLA DA ACQUISIRE PER LA CICLABILE



STRISCIA (LATO DX NELLA FOTO) DA ACQUISIRE E TOBINATURA TRATTO DEL FOSSO




PUNTO DI ATTRAVERSAMENTO DELLA CICLABILE IN ARRIVO AL CAMPO SPORTIVO



ACQUISIZIONE STRISCIA DI TERRENO AGRICOLO IN LATO SX (nella foto)



ACQUISIZIONE AREA AGRICOLA E RELIQUATO STRADALE PER REALIZZAZIONE CICLABILE

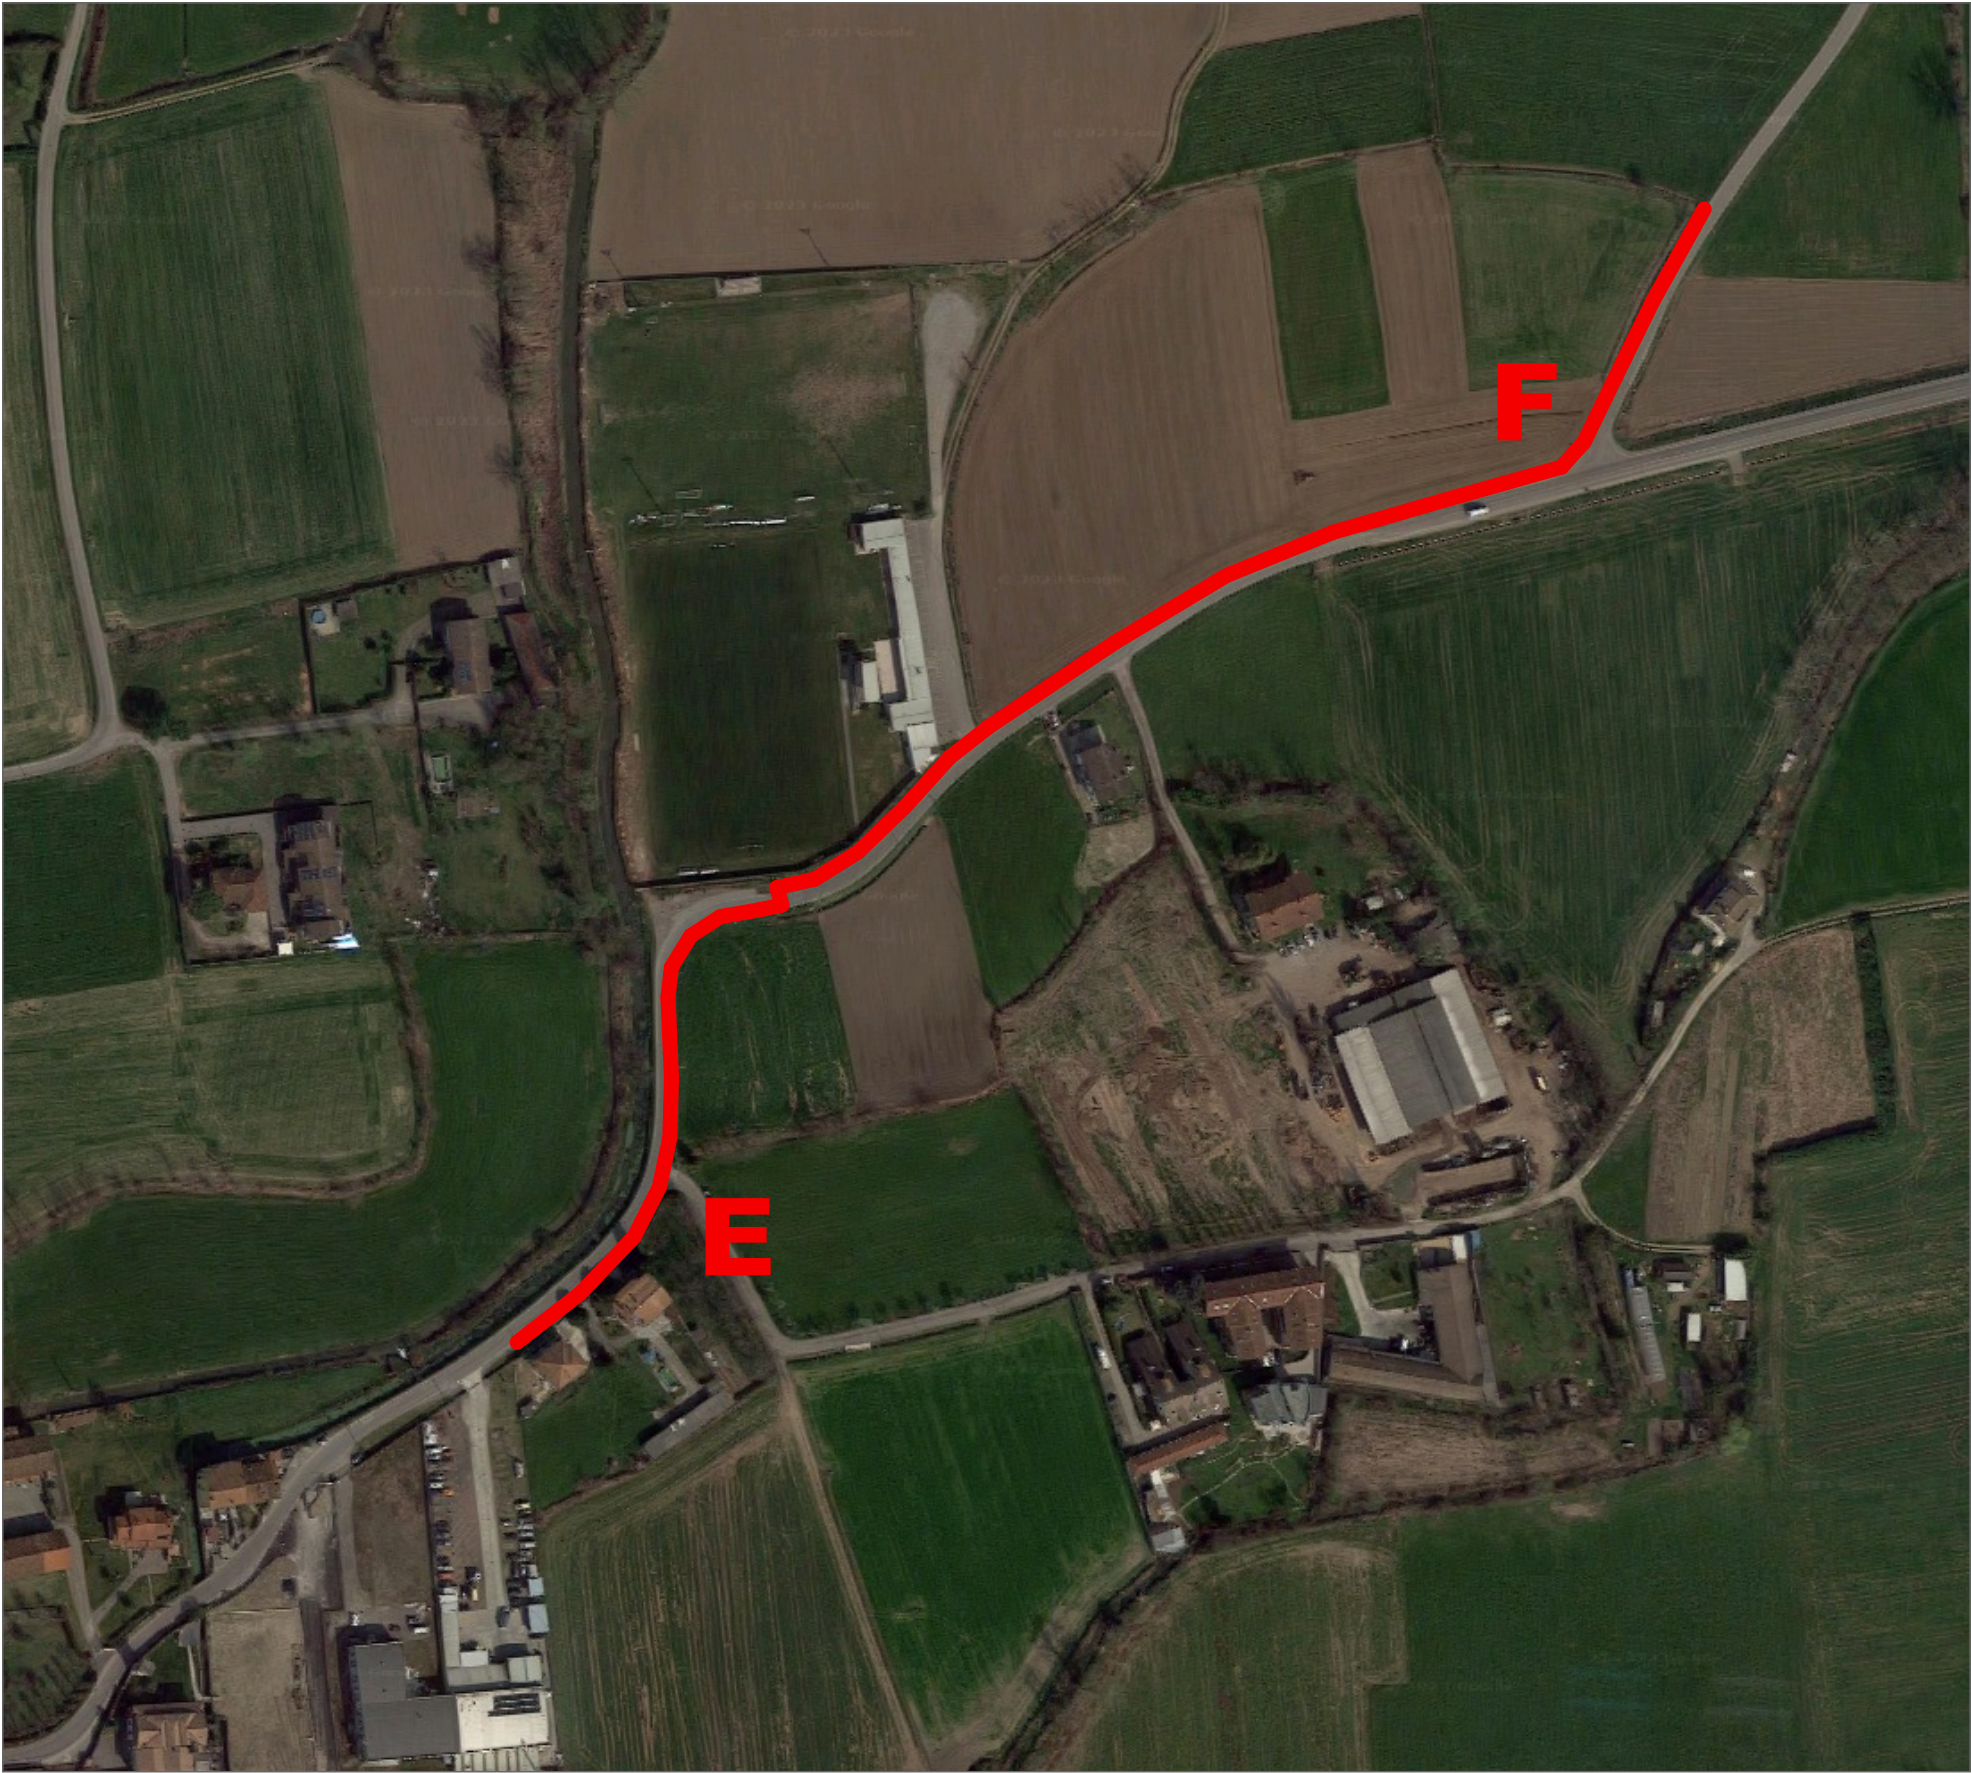

ORTOFOTO

Tratto E - F - Lunghezza circa ml. 470

E' il tratto di inizio della ciclabile esterna all'urbanizzato residenziale che prosegue su via Don Bietti in direzione Bariano, a partire dal civico n. 32 fino al realizzato nuovo tracciato di variante della strada.

E' previsto, all'altezza del campo sportivo, l'attraversamento della strada per giungere alla struttura comunale e proseguire poi in continuazione con la ciclabile fino al confine con il territorio di Bariano.

Per il tracciato ciclabile è necessario acquisire una striscia di terreno agricolo sia in lato destro della strada, dal civico 32 fino all'attraversamento, che sinistro, dal parcheggio del campo sportivo fino alla curva della ex SP 131, e tombinare i due tratti di fosso presenti a lato strada in prossimità del campo sportivo.

Le operazioni previste sono:

- Acquisizione delle aree agricole
- Sbanamento e formazione fondo
- Formazione scarpate esterne di sostegno
- Intubamento dei tratti di fosso esistente
- Ripresa della illuminazione con spostamento dei pali all'esterno e formazione nuovi plinti
- Striscia bianca discontinua longitudinale alla carreggiata di delimitazione della parte ciclabile di larghezza m. 2,00;
- Realizzazione dell'attraversamento
- Segnaletica di avviso orizzontale e verticale agli estremi del tratto e lungo il tracciato.

LEGGE 6 OTTOBRE 2017 N. 158

FONDO PER LO SVILUPPO STRUTTURALE, ECONOMICO E SOCIALE DEI PICCOLI COMUNI

FORNOVO SAN GIOVANNI



BARIANO



REALIZZAZIONE DEL PERCORSO CICLOPEDONALE FRA I COMUNI DELLA STRADA PADANA SUPERIORE

**1° LOTTO FUNZIONALE:
FORNOVO SAN GIOVANNI - BARIANO**

PROGETTO DI FATTIBILTA' TECNICA ED ECONOMICA

data:	agg.:	TAVOLA:
OTTOBRE 2023		5 TRATTO E-F

PROGETTISTA:
dott. arch. VITTORIO PAGETTI
VIA BERGAMINA, 10 - 24040 CASIRATE D'ADDA (BG)
tel. 0363.326636 - email: v.pagetti@gmail.com