


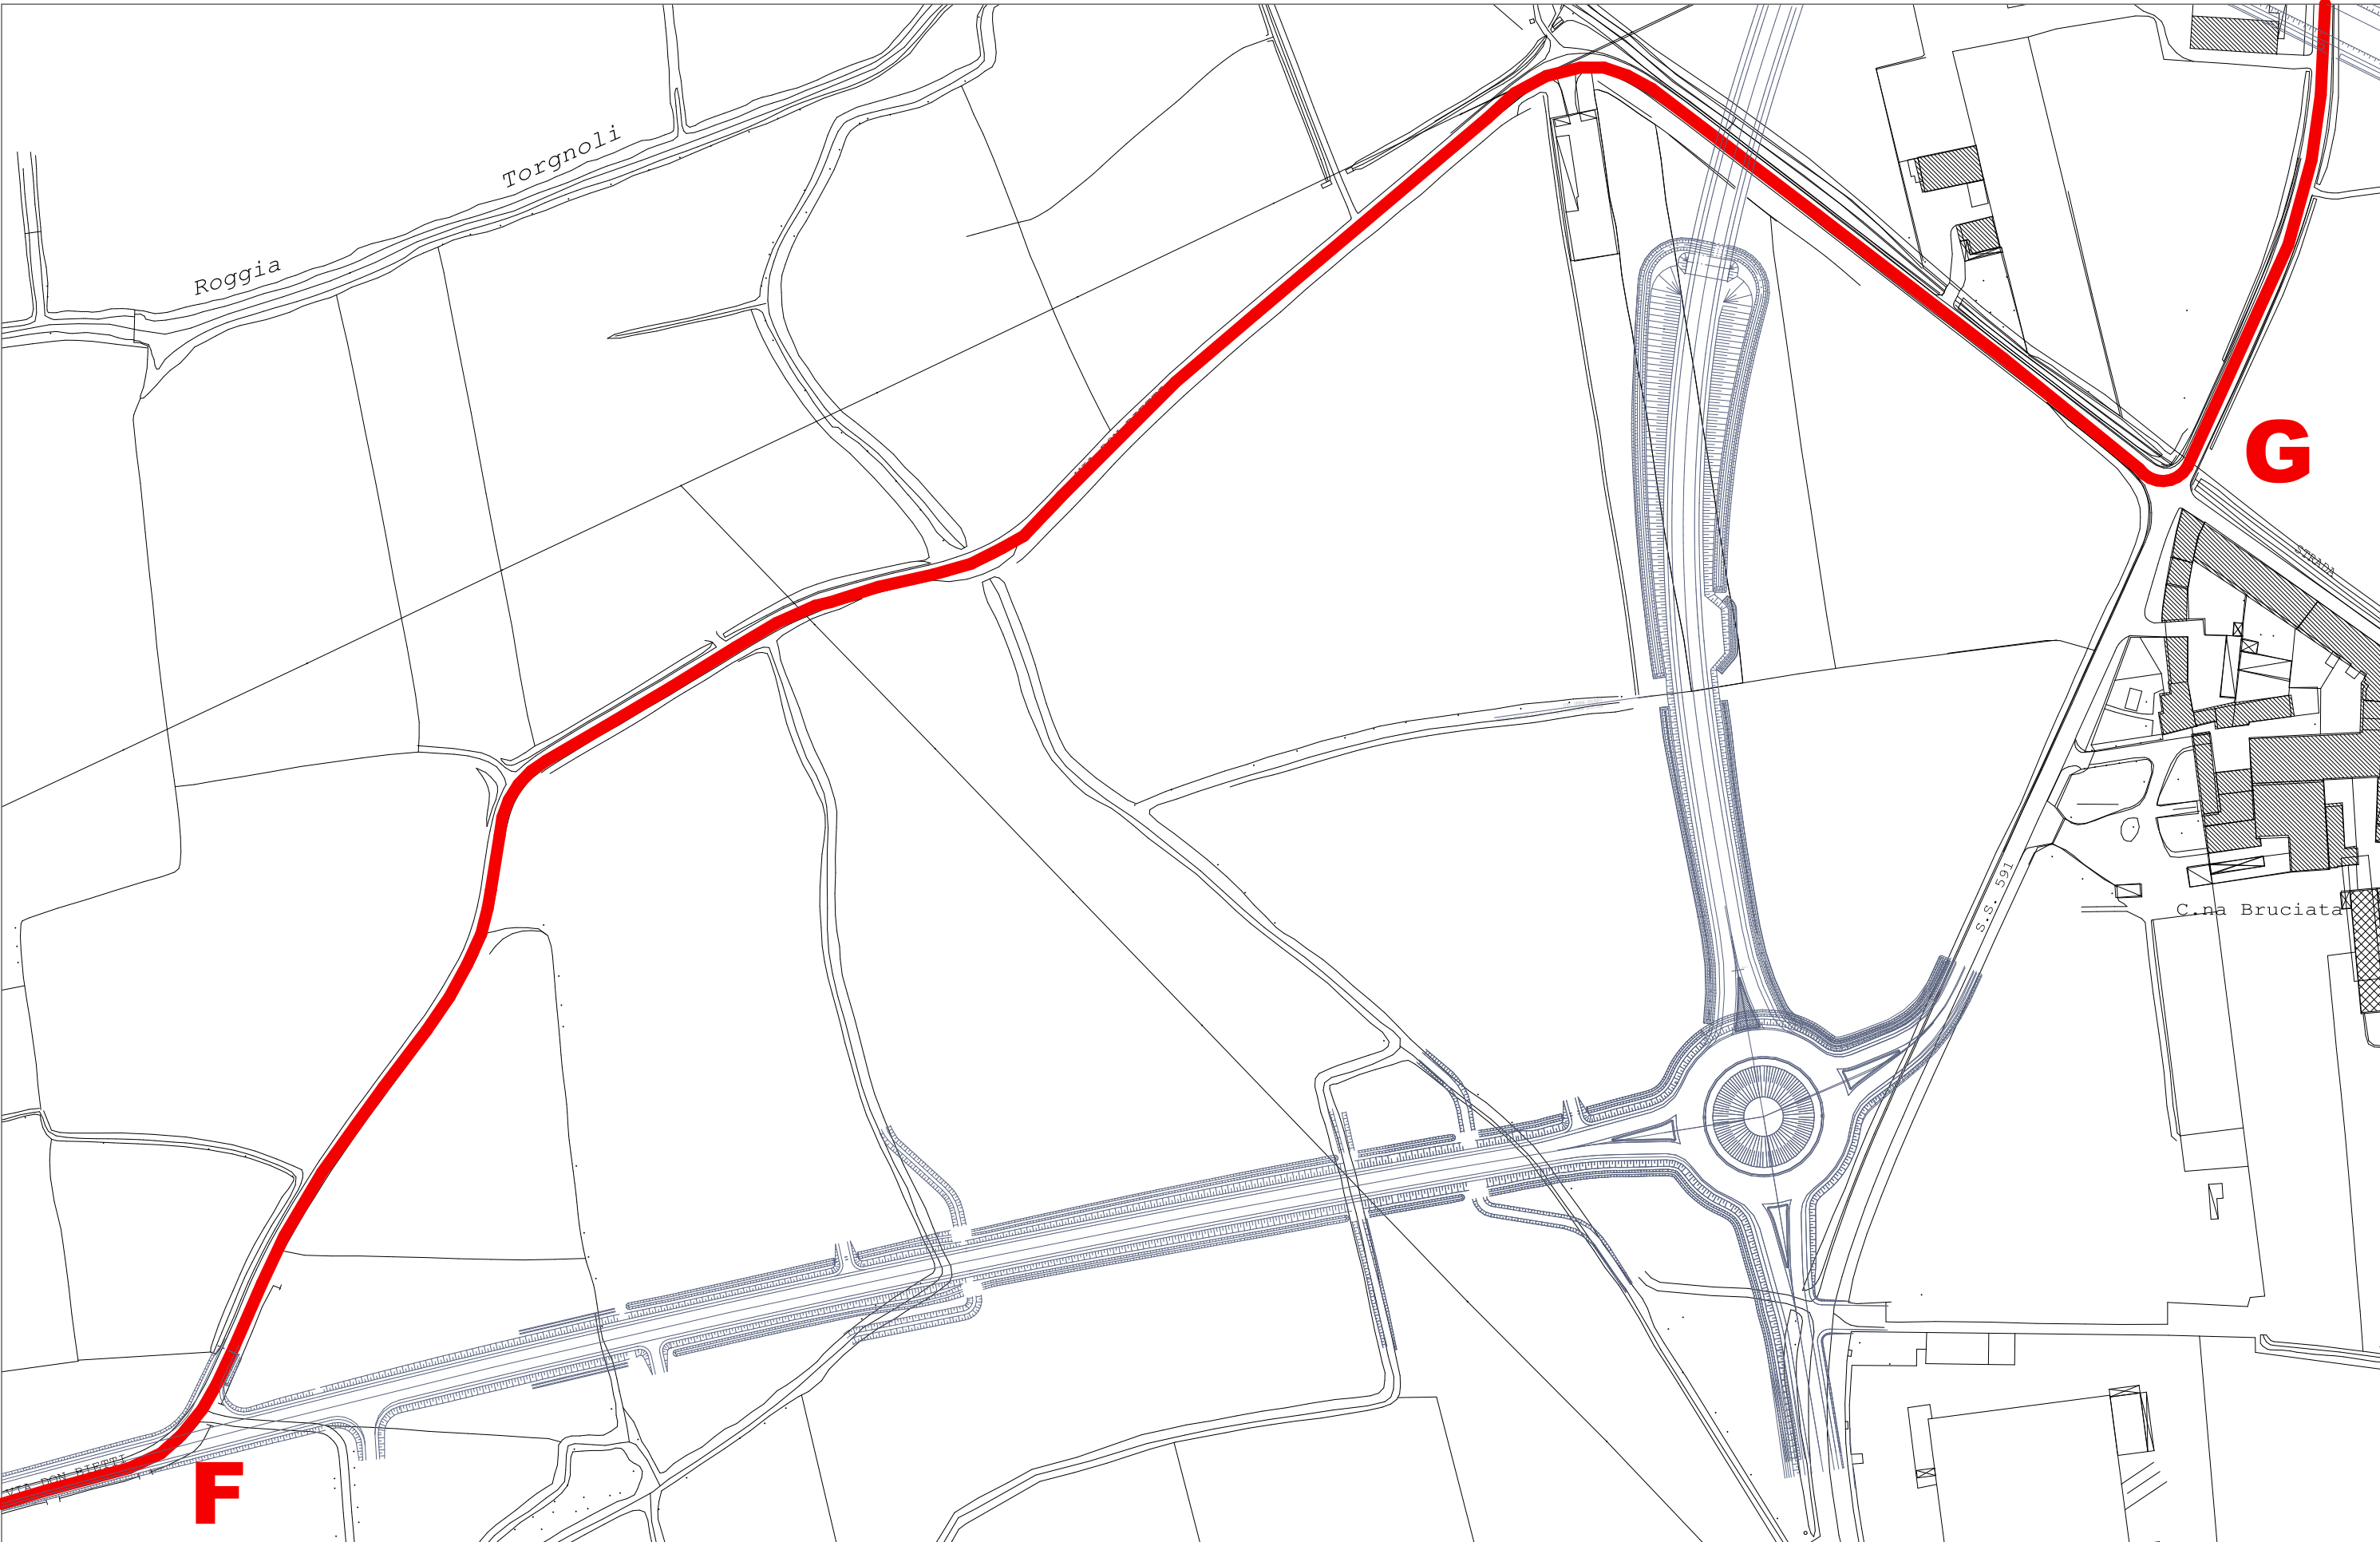

AEROFOTOGRAMMETRIA sc. 1:2000



SP131 DISMESSA DALL'ARRIVO SULLA EX PROVINCIALE VIA BERGAMO: LA PISTA OCCUPERA' PARTE DEL SEDIME (in lato dx nella foto) PER LA LARGHEZZA DI m. 2.50



SP131 VERSO LA EX PROVINCIALE VIA BERGAMO: LA CICLABILE OCCUPERA' PARTE DEL SEDIME (in lato sx nella foto) PER LA LARGHEZZA DI m. 2.50



SEDE STRADALE DELLA EX SP131 DI CUI LA CICLABILE OCCUPERA' UNA FASCIA DI m. 2.50 DI LARGHEZZA PER TUTTO IL TRATTO DISMESSO



ACQUISIZIONE DI STRISCIA DI TERRENO IN CURVA



PUNTO DI PARTENZA DALLA VARIANTE ALLA SP 131



ORTOFOTO

Tratto F – G - Lunghezza circa ml. 900

Percorso da realizzare occupando la sede stradale esistente, della larghezza di ml. 2,50 a doppio senso di percorrenza, occupando la parte sinistra della ex strada provinciale N. 131 a partire dalla diramazione della nuova provinciale N. 131 fino ad impattare sulla ex SS 591. La parte restante del sedime stradale è lasciata al transito dei mezzi agricoli.

Operazioni previste:

- Delimitazione della ciclabile con linea discontinua bianca
- Segnaletica verticale ed orizzontale

LEGGE 6 OTTOBRE 2017 N. 158

FONDO PER LO SVILUPPO STRUTTURALE, ECONOMICO E SOCIALE DEI PICCOLI COMUNI

FORNOVO SAN GIOVANNI



BARIANO



REALIZZAZIONE DEL PERCORSO CICLOPEDONALE
FRA I COMUNI DELLA STRADA PADANA SUPERIORE

**1° LOTTO FUNZIONALE:
FORNOVO SAN GIOVANNI - BARIANO**

PROGETTO DI FATTIBILITA' TECNICA ED ECONOMICA

data:	agg.:	TAVOLA:
OTTOBRE 2023		6 TRATTO F-G

PROGETTISTA:
dott. arch. VITTORIO PAGETTI
VIA BERGAMINA, 10 - 24040 CASIRATE D'ADDA (BG)
tel. 0363.326636 - email: v.pagetti@gmail.com