


CN = PAGETTI VITTORIO
O = Ordine degli Architetti di Bergamo
C = IT

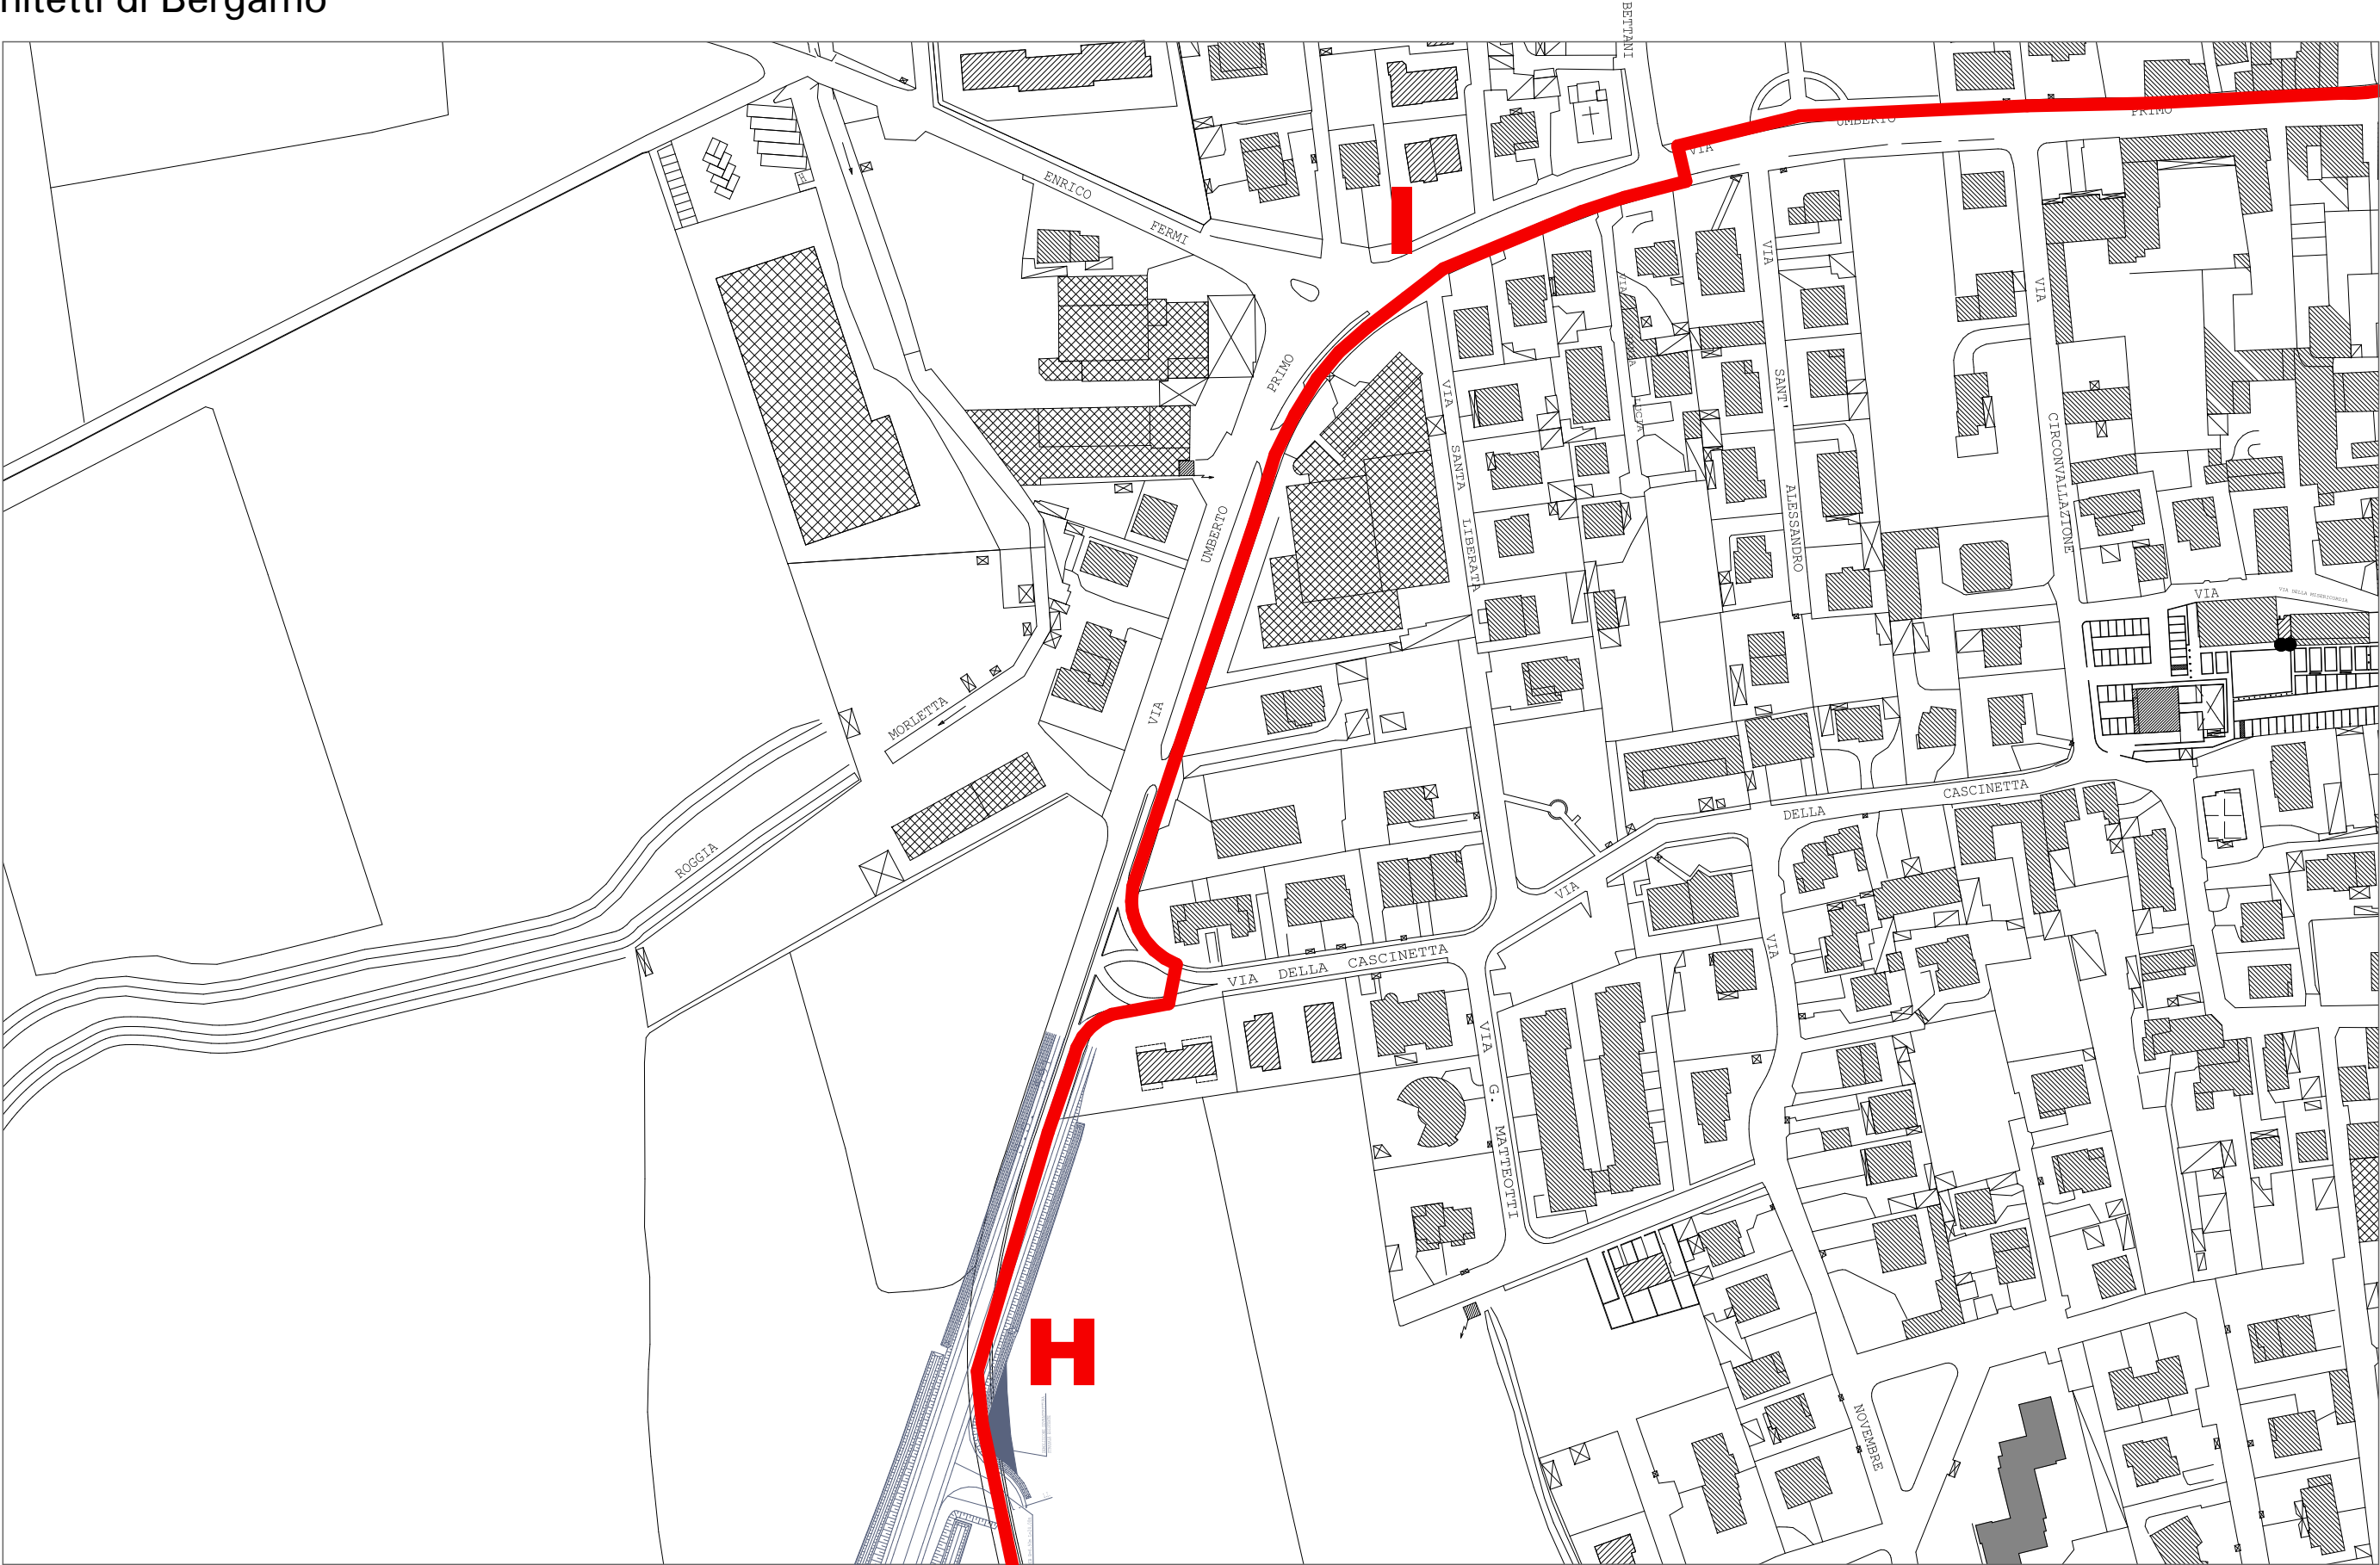

AEROFOTOGRAMMETRIA sc. 1:2000



ORTOFOTO



REALIZZAZIONE DELLA CICLABILE



REALIZZAZIONE DELLA CICLABILE



REALIZZAZIONE DELLA CICLABILE



REALIZZAZIONE NUOVA CICLABILE



RISAGOMATURA DELL'ENTRATA IN VIA DELLA CASCINETTA



RISAGOMATURA DELL'USCITA IN VIA DELLA CASCINETTA

Tratto H - I (lunghezza circa ml 400 con aree private da acquisire)

La pista ciclopedonale in questo tratto, che va dalla rotonda per Caravaggio al sovrappasso sulla Bre. Be. Mi della S.S. 591 (inizio dell'urbanizzato) è da realizzare ex novo occupando la striscia d'area esterna alle recinzioni della case che prospettano su via Umberto, per l'arretramento richiesto, ancora in proprietà dei privati, e la striscia d'area agricola dal termine delle recinzioni a congiungersi al tratto G-H.

L'intervento prevede:

- Acquisizione della fetta del terreno che ricade in area agricola;
- Spostamento del fosso di guardia ai piedi della scarpa esistente
- Scotticamento, sbancamento e formazione della massicciata stradale
- Formazione della scarpata di tenuta della pista
- Posa di barriera di sicurezza a lato strada
- Sbancamento e formazione massicciata della parte attigua alla recinzione;
- Realizzazione della sede della ciclabile
- Segnaletica orizzontale e verticale
- Predisposizione di cavidotti per completamento della rete di illuminazione pubblica di via delle Cascine: fornitura di nuovi pali e plinti di fondazione.

LEGGE 6 OTTOBRE 2017 N. 158
FONDO PER LO SVILUPPO STRUTTURALE, ECONOMICO
E SOCIALE DEI PICCOLI COMUNI

FORNOVO SAN GIOVANNI



BARIANO



REALIZZAZIONE DEL PERCORSO CICLOPEDONALE
FRA I COMUNI DELLA STRADA PADANA SUPERIORE

**1° LOTTO FUNZIONALE:
FORNOVO SAN GIOVANNI - BARIANO**

PROGETTO DI FATTIBILTA' TECNICA ED ECONOMICA

data:	agg.:	TAVOLA:
OTTOBRE 2023		8 TRATTO H-I

PROGETTISTA:
dott. arch. VITTORIO PAGETTI
VIA BERGAMINA, 10 - 24040 CASIRATE D'ADDA (BG)
tel. 0363.326636 - email: v.pagetti@gmail.com