


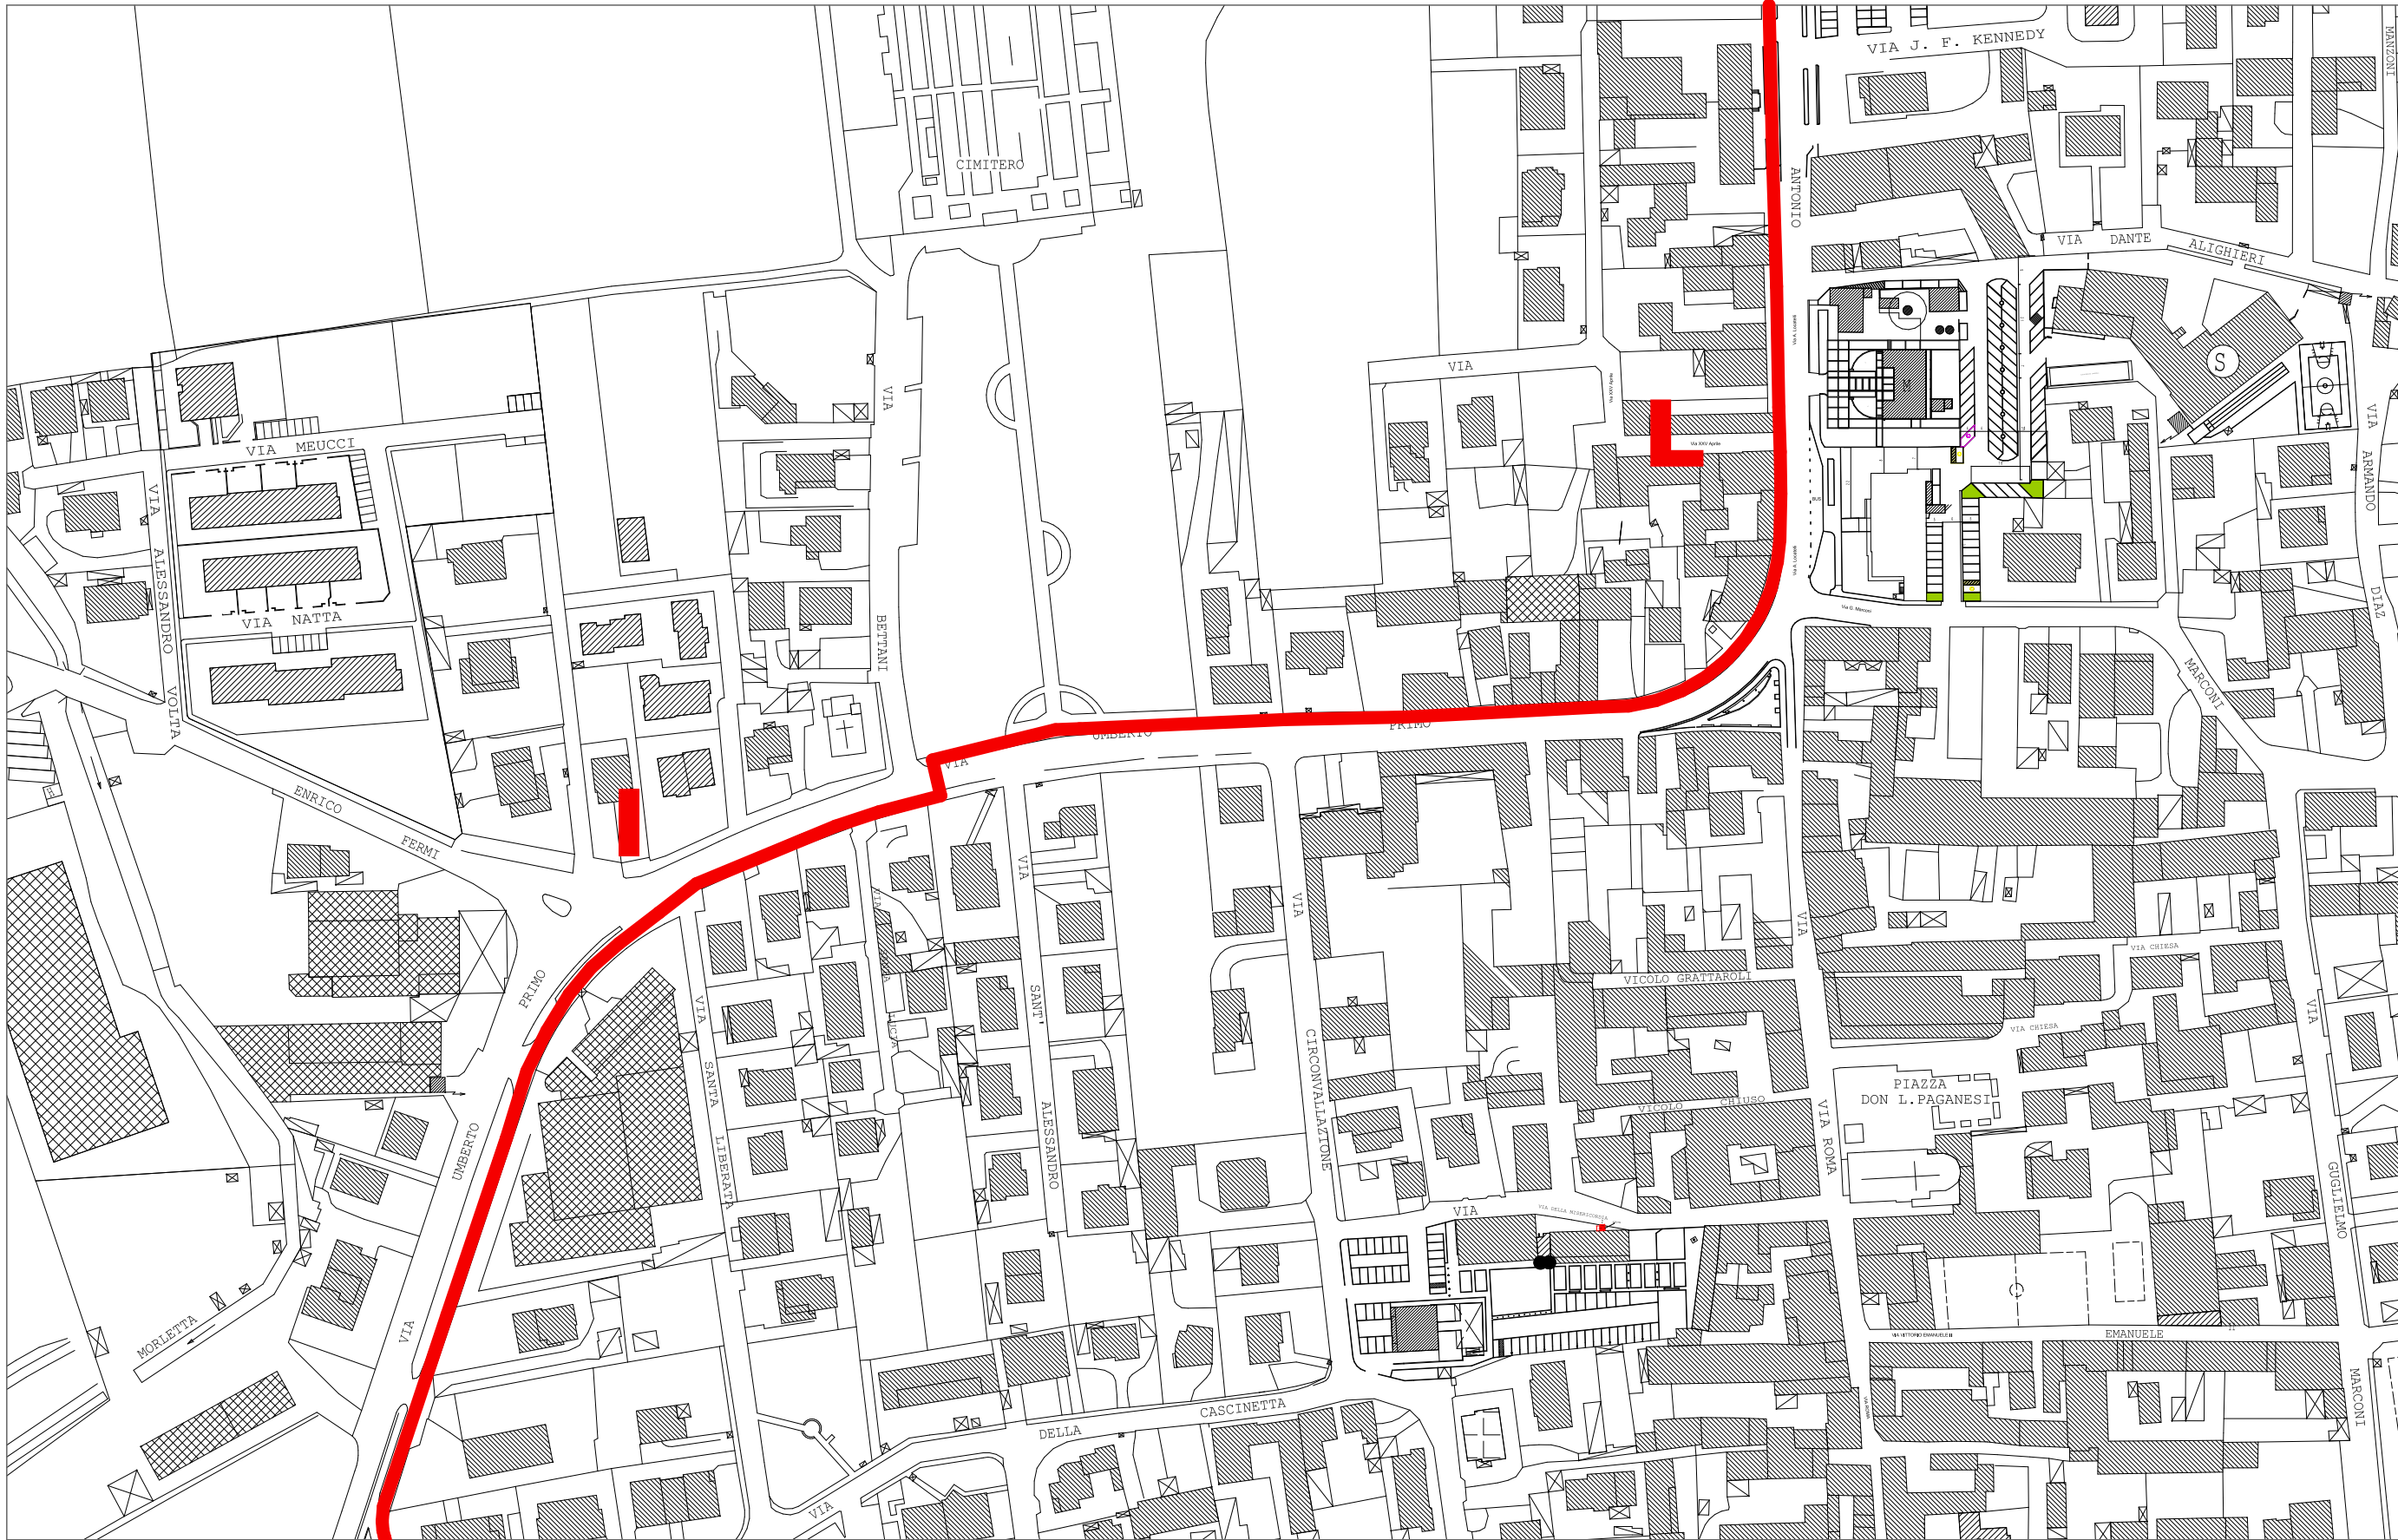

AEROFOTOGRAMMETRIA sc. 1:2000




ORTOFOTO



PULIZIA E SEGNALETICA



IL PAVIMENTO SI PRESENTA IN BUONO STATO DI COMPLANARITA'

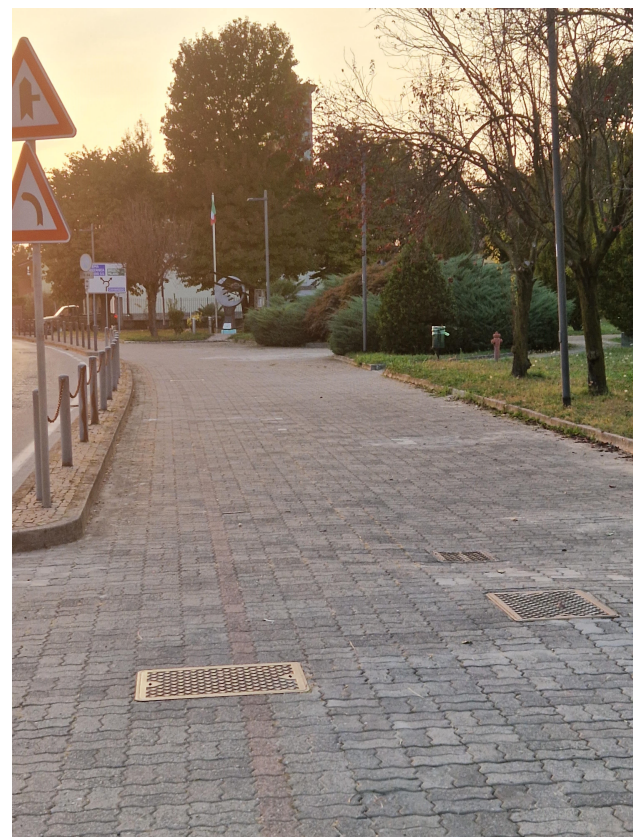

INTEGRAZIONE SEGNALETICA ORIZZONTALE



PUNTO DI REALIZZAZIONE ATTRAVERSAMENTO IN VIA UMBERTO I



PULIZIA E SEGNALETICA



RIQUALIFICAZIONE AIUOLA DI DISTACCO E POSA PROTEZIONE

Tratto I - L (lunghezza circa ml. 540 tutti su proprietà comunale)

Tratto del marciapiede ciclopedonale esistente in lato sinistro di via Umberto I" protetto dalla sede stradale da un doppio cordolo sopraalzato con barriera in paletti tondi e catena, che va dalla curva di via Locatelli all'innesto di via Bettani.

Nel punto più stretto la larghezza è di ml 1,90, la pavimentazione è in autobloccanti come il tratto precedente,

Da qui viene realizzato il punto di attraversamento, a chiamata per passare in lato destro della via Umberto fino alla rotonda per Caravaggio, a riprendere il marciapiede esistente, della stessa tipologia di realizzazione di quello della parte opposta dove però il doppio cordolo di divisione dalla strada è sistemato a verde e manca la barriera di protezione.

L'intervento prevede:

- Pulitura dall'erba e ripristino della pavimentazione nei punti (pochi) in cui sono presenti leggeri "dissesti" della complanarità con rimozione e riposa degli stessi elementi autobloccanti;
- Integrazione della segnaletica orizzontale e verticale;
- Realizzazione dell'attraversamento a chiamata su via Umberto con verniciatura rosso rubino del fondo in asfalto e formazione delle strisce bianche;
- Messa in opera di barriera di protezione per la parte mancante a destra della strada, con eliminazione della vegetazione e integrazione con autobloccanti.



ESEMPIO DI ATTRAVERSAMENTO

LEGGE 6 OTTOBRE 2017 N. 158
FONDO PER LO SVILUPPO STRUTTURALE, ECONOMICO
E SOCIALE DEI PICCOLI COMUNI

FORNOVO SAN GIOVANNI



BARIANO



REALIZZAZIONE DEL PERCORSO CICLOPEDONALE
FRA I COMUNI DELLA STRADA PADANA SUPERIORE

**1° LOTTO FUNZIONALE:
FORNOVO SAN GIOVANNI - BARIANO**

PROGETTO DI FATTIBILITA' TECNICA ED ECONOMICA

data:	agg.:	TAVOLA:
OTTOBRE 2023		9 TRATTO I-L

PROGETTISTA:
dott. arch. VITTORIO PAGETTI
VIA BERGAMINA, 10 - 24040 CASIRATE D'ADDA (BG)
tel. 0363.326636 - email: v.pagetti@gmail.com