




Vista_1



Vista_4

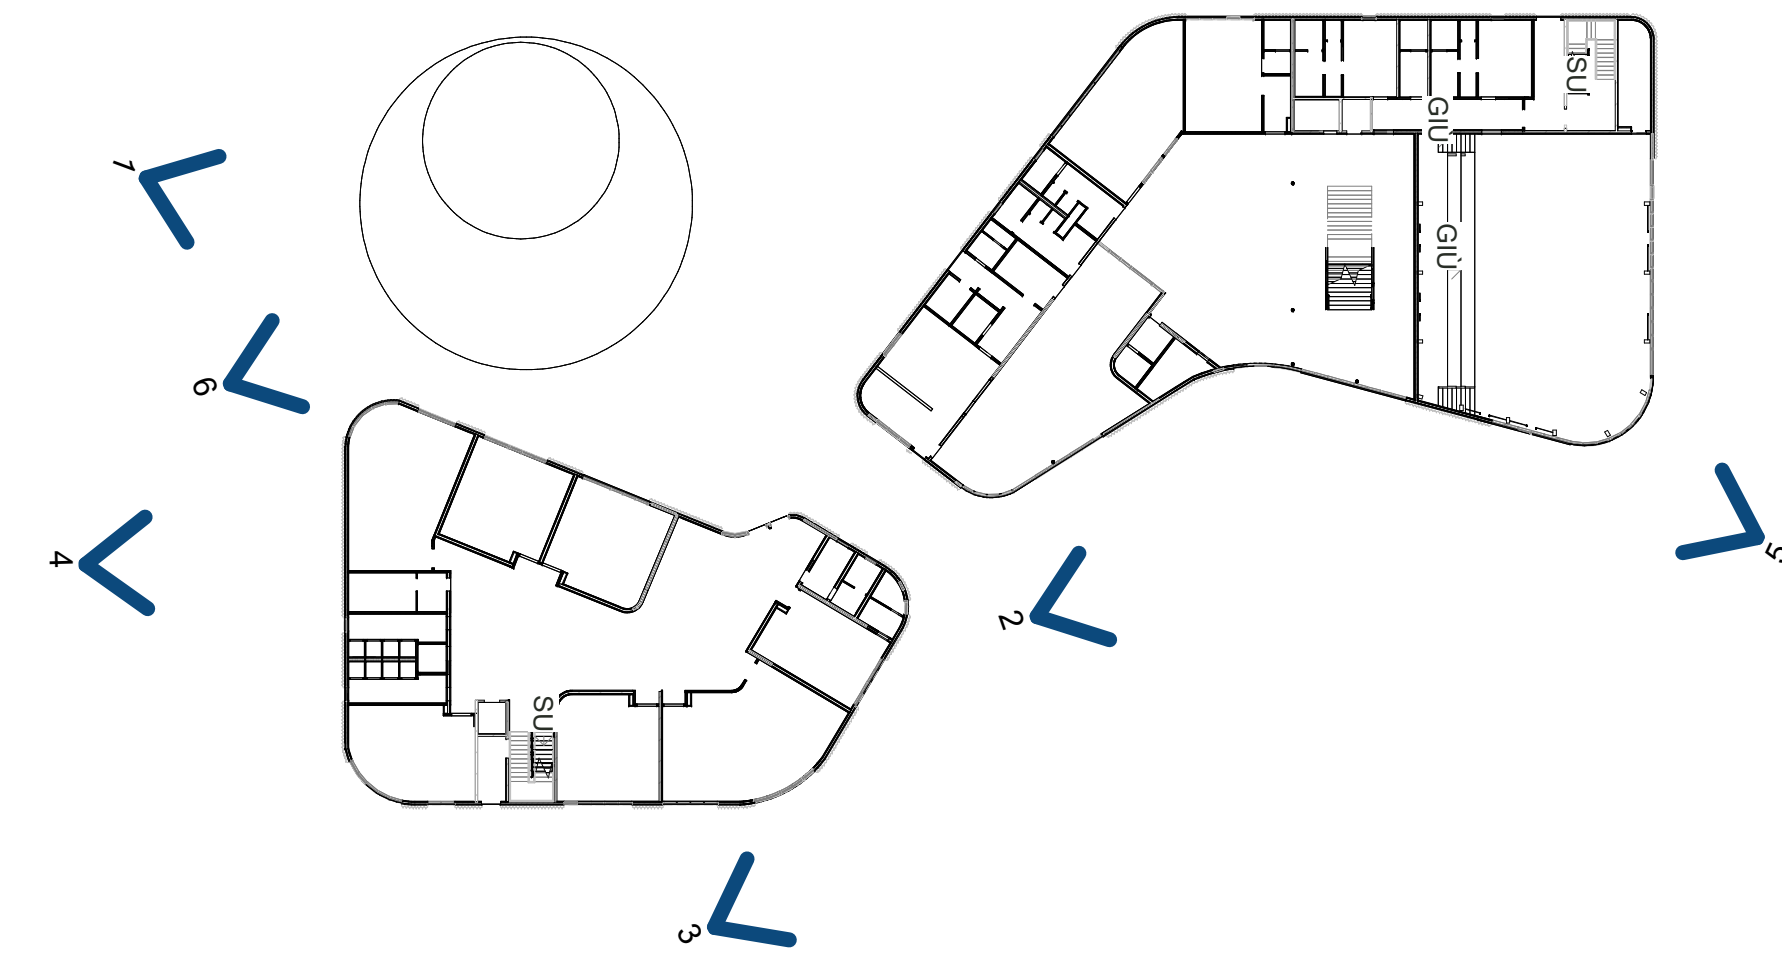

Key-plan Viste
Scala 1: 200



Vista_2



Vista_5



Vista_3



Vista_6

NOTE E PRESCRIZIONI

- La messa in opera di tutti i materiali è subordinata ad approvazione della DL, mediante controllo delle campionature e verifica delle certificazioni.
- Tutti i colori e le opere di finitura devono essere eseguite previa campionatura ed esplicita approvazione della DL.
- Tutte le misure, le distanze, le quote altimetriche e le pendenze devono essere preliminarmente verificate in cantiere in accordo con la DL.
- Ove gli elaborati non fossero esaustivi si deve fare riferimento al capitolato speciale di appalto ed alla DL senza procedere ad interpretazioni

COMUNE DI Forno San Giovanni

PROVINCIA DI BERGAMO

COMMITTENTE

Comune di Forno San Giovanni

Nuovo Campus Scolastico con strutture sovramunicipali per l'aggregazione, lo sviluppo e la socialità permanente dei minori

SCUOLA PRIMARIA E SCUOLA SECONDARIA DI PRIMO GRADO

CUP F15E21000070006

Realizzato con il contributo di:
REGIONE LOMBARDA
Direzione Generale Istruzione, Università, Ricerca, Innovazione e Semplificazione
UNITA' ORGANIZZATIVA EDILIZIA SCOLASTICA,
ASSE I POR FESR 2014-2020 E INTERVENTI PER LA RIPRESA ECONOMICA
PIANO LOMBARDO - BANDO "SPAZIO ALLA SCUOLA"
(Decreto n. 17035 del 21/12/2023)

PROGETTO ESECUTIVO



FRN_E_ARC_025 SIMULAZIONI GRAFICHE

PROGETTISTI		REV.	Data	Descrizione	
SETTANTA7 s.r.l. arch. Daniele Rangone arch. Elena Rionda  Goggia & Associati Studio di Ingegneria ing. Bruno Naldini		00	03/09/24	Prima Emissione	
Ing. Fabio Corbani Ing. Ferruccio Galmozzi  OPERA MISTA s.r.l. ing. Carlo Micheletti					
COLLABORATORI E CONSULENTI					
arch. Giuseppina Vastola, Ing. Simone Donato, arch. Stefano Scotti Consulente tecnico in acustica: geom. Arianna De Ferrari Rolletti					