


Vespaio aerato

Scala : 1 : 200

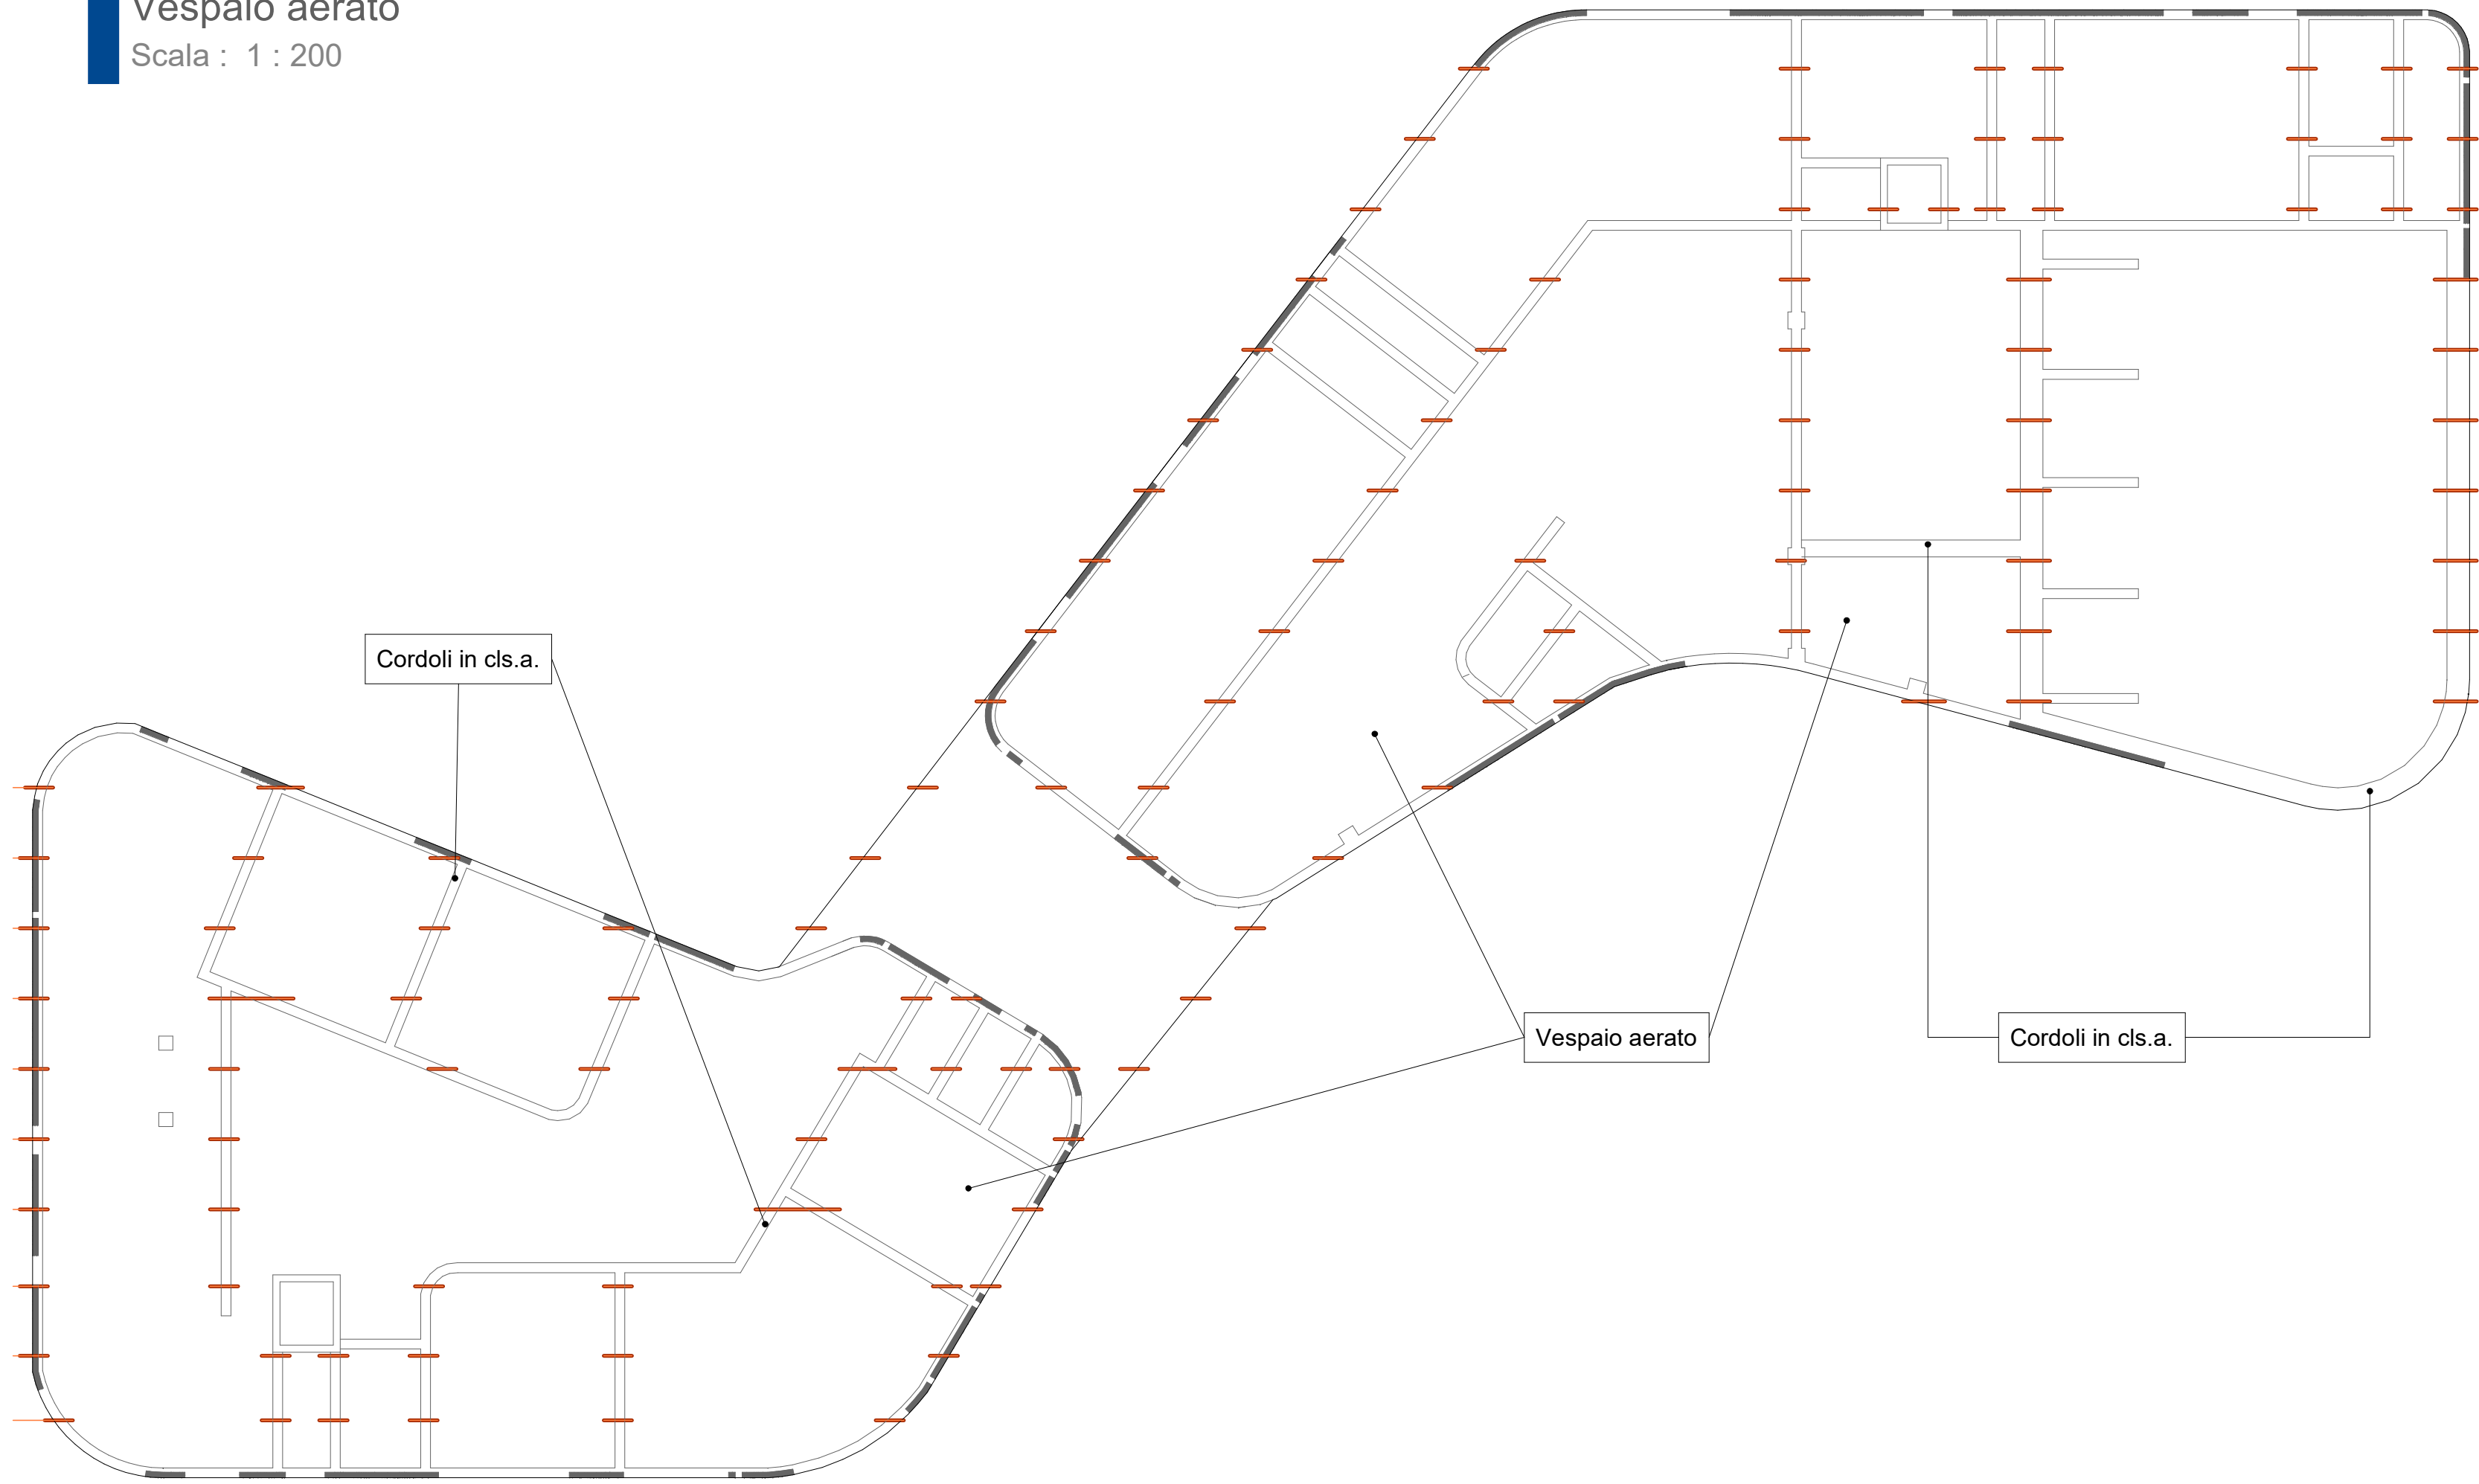


Tubazioni vespaio per aerazione, lunghezza media 1 m
Lunghezza totale 180 m

NOTE E PRESCRIZIONI

- La messa in opera di tutti i materiali è subordinata ad approvazione della DL, mediante controllo delle campionature e verifica delle certificazioni.
- Tutti i colori e le opere di finitura devono essere eseguite previa campionatura ed esplicita approvazione della DL.
- Tutte le misure, le distanze, le quote altimetriche e le pendenze devono essere preliminarmente verificate in cantiere in accordo con la DL.
- Ove gli elaborati non fossero esaustivi si deve fare riferimento al capitolato speciale di appalto ed alla DL senza procedere ad interpretazioni

Sezione BB' - Dettaglio 1

Scala : 1 : 10

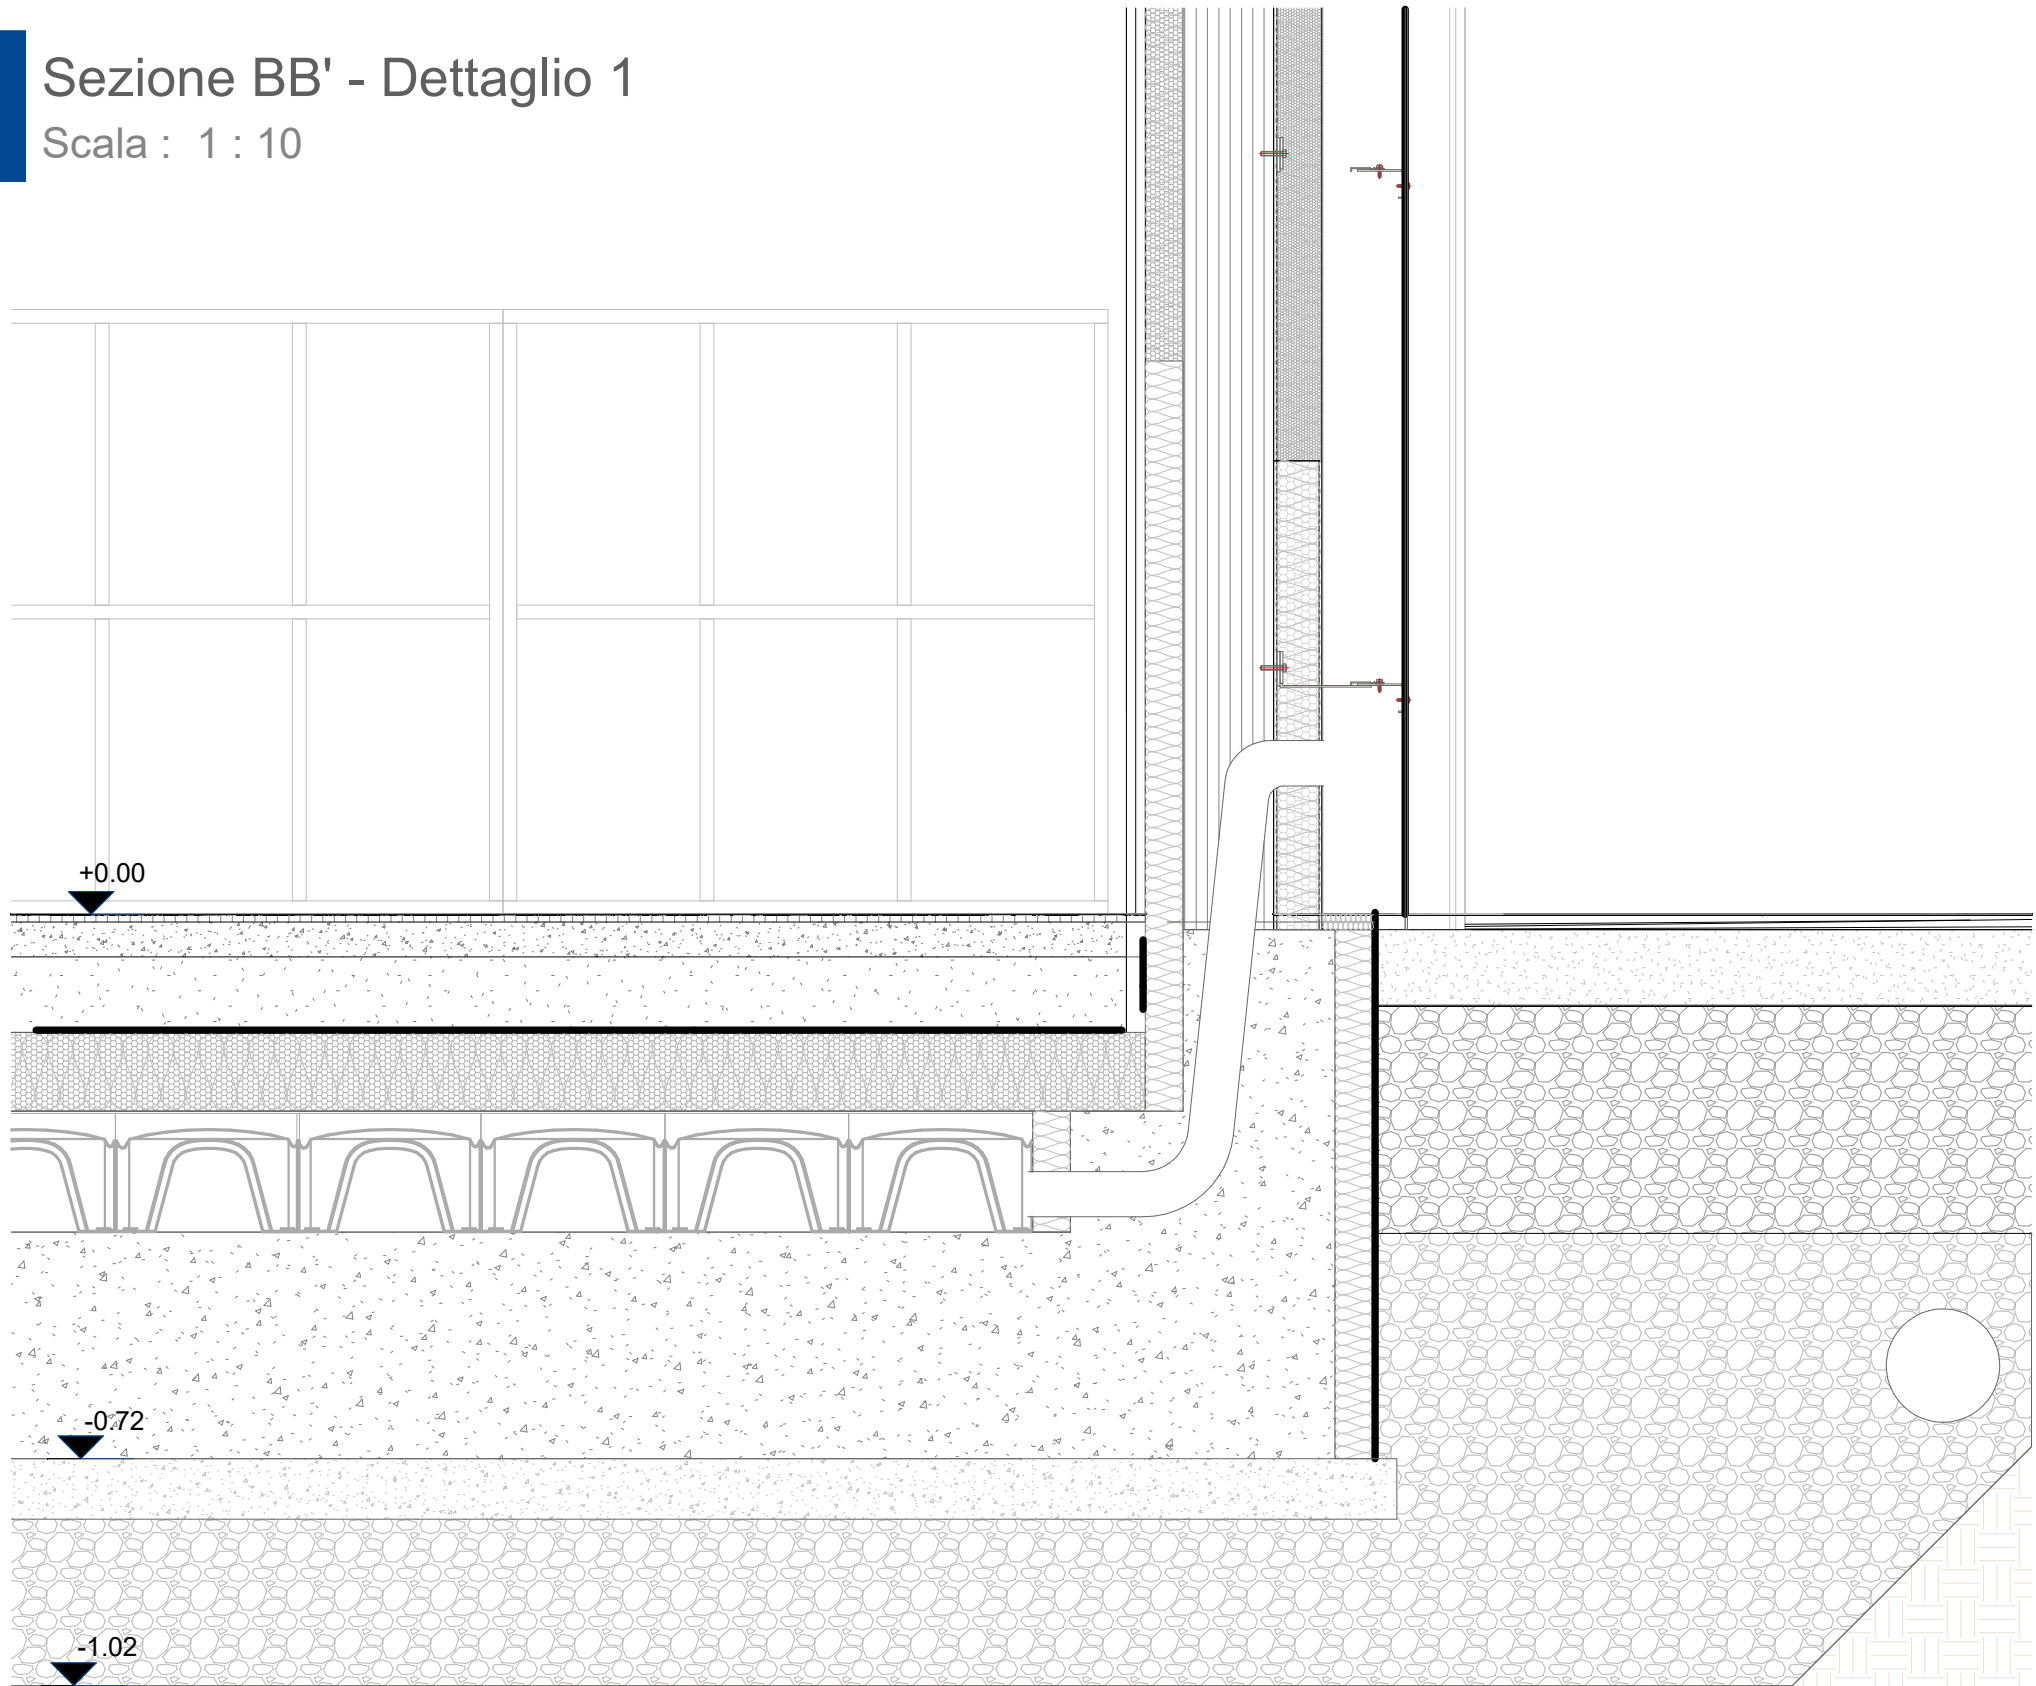

COMUNE DI Fornovo San Giovanni

PROVINCIA DI BERGAMO

COMMITTENTE
Comune di Fornovo San Giovanni

Nuovo Campus Scolastico con strutture sovracomunali per l'aggregazione, lo sviluppo e la socialità permanente dei minori

SCUOLA PRIMARIA E SCUOLA SECONDARIA DI PRIMO GRADO

CUP F15E21000070006

Realizzato con il contributo di:
REGIONE LOMBARDIA
Direzione Generale Istruzione, Università, Ricerca, Innovazione e Semplificazione
UNITA' ORGANIZZATIVA EDILIZIA SCOLASTICA,
ASSE I POR FESR 2014-2020 E INTERVENTI PER LA RIPRESA ECONOMICA
PIANO LOMBARDIA - BANDO "SPAZIO ALLA SCUOLA"
(Decreto n. 17935 del 21/12/2021)

 Regione Lombardia


R.U.P.
Ing. Fabio Carminati

PROGETTO ESECUTIVO



FRN_E_ARC_026

VESPAIO AERATO

PROGETTISTI			
SETTANTA7 s.r.l. arch. Daniele Rangone arch. Elena Rionda ing. Fabio Corbani ing. Ferruccio Galmozzi			
 Goggia & Associati Studio di Ingegneria ing. Bruno Naldini		 OPERA MISTA s.r.l. ing. Carlo Micheletti	
COLLABORATORI E CONSULENTI		REV.	Data
arch. Giuseppina Vastola, ing. Simone Donato, arch. Stefano Scotti		00	03/09/24
Consulente tecnico in acustica: geom. Arianna De Ferrari Rolletti		01	18/09/24
		Descrizione	
		Prima Emissione	
		Seconda Emissione	