


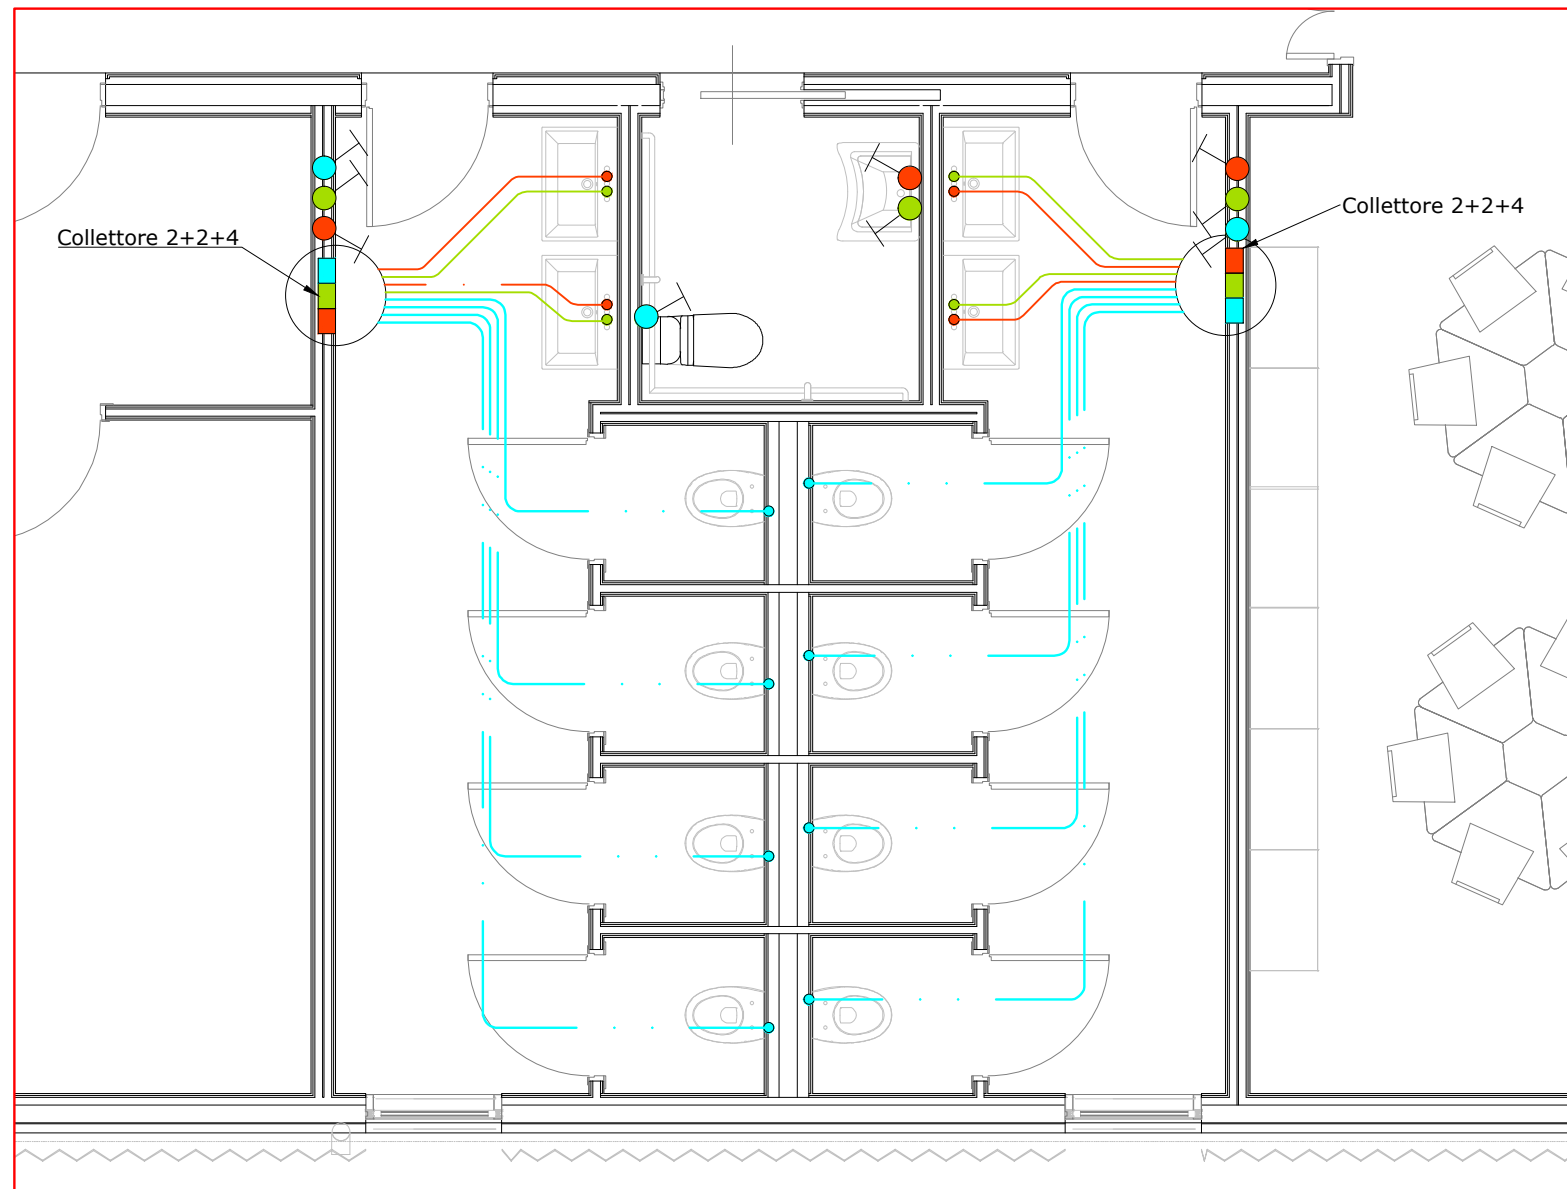

COMUNE DI FORTINO SAN GIOVANNI		COMMITTENTE Comune di Fortino San Giovanni	
Nuovo Campus Scolastico con strutture sovracomunali per l'aggregazione, lo sviluppo e la socialità permanente dei minori SCUOLA PRIMARIA E SCUOLA SECONDARIA DI PRIMO GRADO CUP F15E21000070006 Realizzato con il contributo di: REGIONE LOMBARDIA Divisione Generale Istruzione, Università, Ricerca, Innovazione e Semplificazione UNITA' ORGANIZZATIVA EDILIZIA SCOLASTICA, ASSE I POR FESR 2014-2020 e INTERVENTI PER LA RIPRESA ECONOMICA PIANO LOMBARDIA - BANDO "SPAZIO ALLA SCUOLA" (Decreto n. 17935 del 21/12/2021)			
		 Regione Lombardia R.U.P. Ing. Fabio Carninali	
PROGETTO ESECUTIVO			
			
FRN_E_IM_013		Piano primo distribuzione tubazioni impianto idrico sanitario - Scala 1:100	
PROGETTISTI			
SETTANTA7 s.r.l arch. Daniele Rangone arch. Elena Rionda		ing. Fabio Corbani ing. Ferruccio Galmozzi	
 Goggia & Associati Studio di Ingegneria ing. Bruno Naldini		 OPERA MISTA s.r.l ing. Carlo Micheletti	
			
COLLABORATORI E CONSULENTI	REV.	Data	Descrizione
arch. Giuseppe Vastola, ing. Simone Donato, arch. Stefano Scotti	00	03/09/24	Prima Emissione
Consulente tecnico in acustica: geom. Arianna De Ferrari Rolletti	01	18/09/24	Seconda Emissione