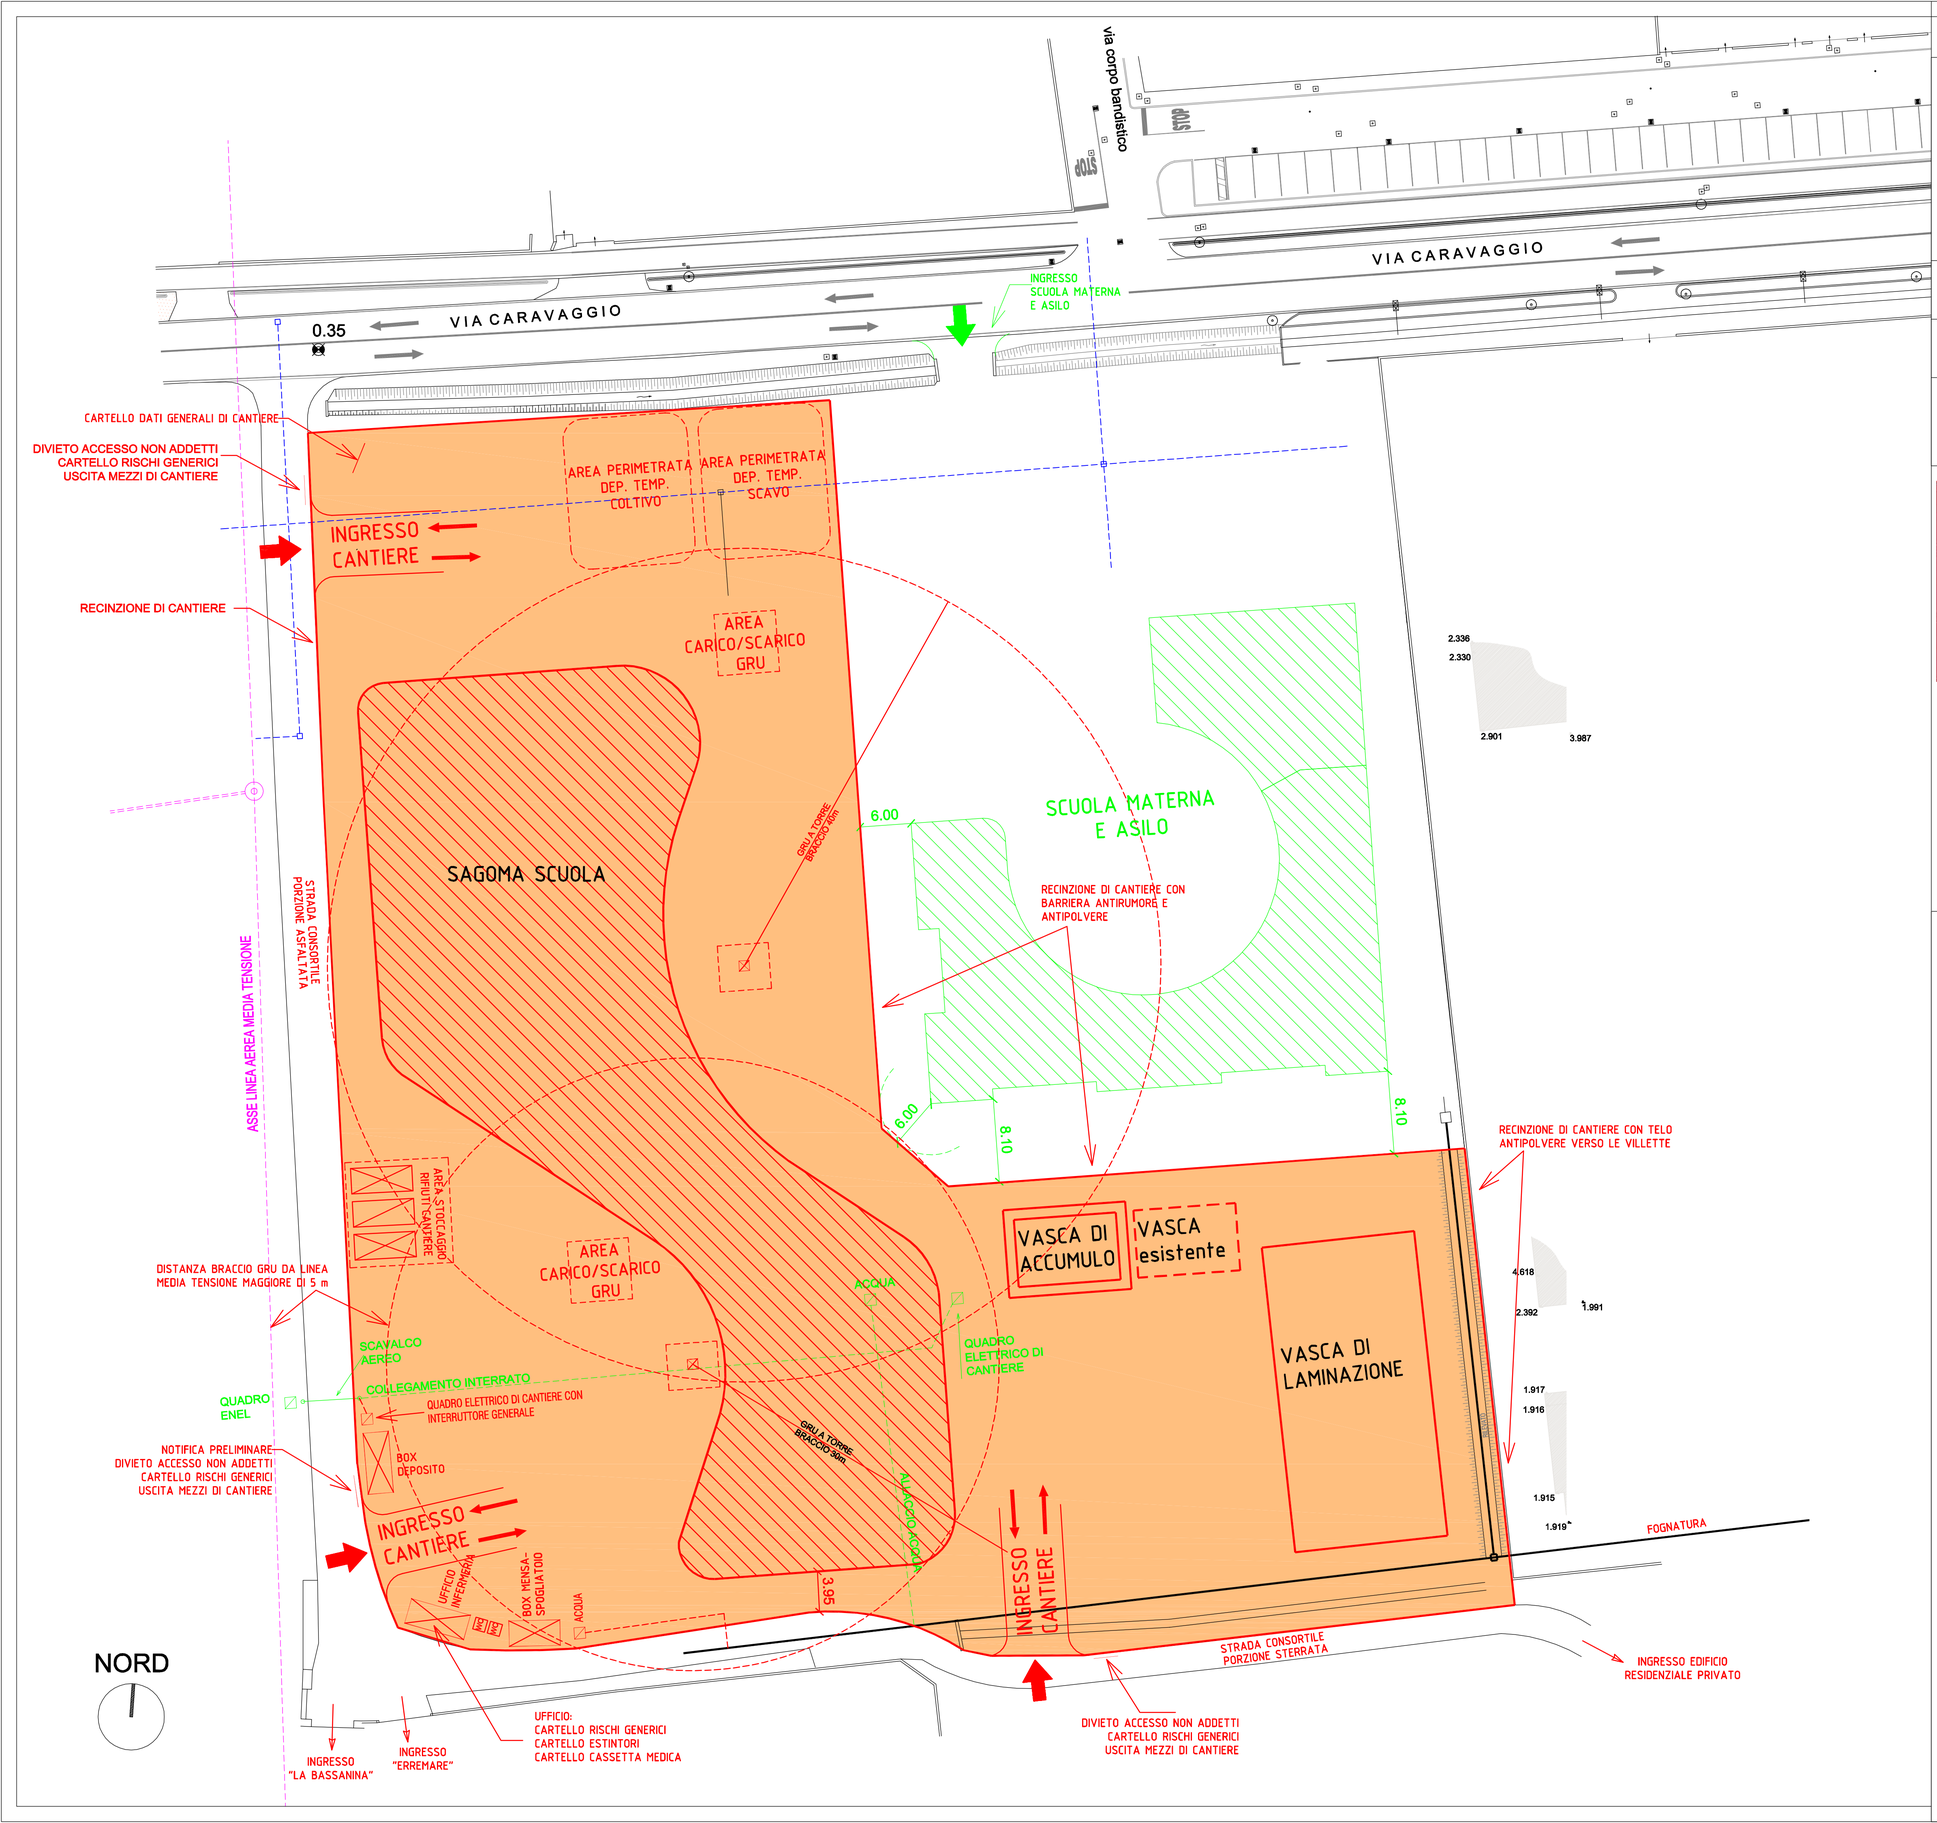

LEGENDA

- SCUOLA MATERNA E ASILO NIDO
- FASE 02: POSIZIONAMENTO CANTIERE SCUOLA PRIMARIA E SECONDARIA E RELATIVE INFRASTRUTTURE
- TRACCIATO APPROSSIMATO IMPIANTO MEDIA TENSIONE INTERRATO

SEGNALETICA DI CANTIERE

	VIABILITA' SENSO UNICO ALTERNATO		VIETATO L'ACCESSO A PERSONALE NON AUTORIZZATO
	LAVORI IN CORSO		DIVIETO DI ACCESSO
	MACCHINE DI CANTIERE IN MOVIMENTO	USCITA AUTOMEZZI	AVVERTIMENTO PERICOLO IN PROSSIMITA' DEGLI ACCESSI DI CANTIERE

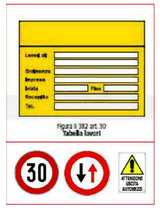

NOTA

- LE OPERAZIONE DI CARICO E SCARICO E DI MANOVRA DEGLI AUTOMEZZI DOVRANNO AVVENIRE CON LA PRESENZA DI UN OPERATORE A TERRA;
- E' VIETATO LASCIARE MATERIALI DEPOSITATI NELLE AREE DI PROPRIETÀ PUBBLICA O DI TERZI O NON DELIMITATE DALLA RECINZIONE, SI RACCOMANDA DI UTILIZZARE ESCLUSIVAMENTE L'AREA DI CANTIERE.

COMUNE DI Fornovo San Giovanni — PROVINCIA DI BERGAMO

Nuovo Campus Scolastico con strutture sovracomunali per l'aggregazione, lo sviluppo e la socialità permanente dei minori

SCUOLA PRIMARIA E SCUOLA SECONDARIA DI PRIMO GRADO

CUP F15E21000070006

Realizzato con il contributo di:
REGIONE LOMBARDIA
Direzione Generale Istruzione, Università, Ricerca, Innovazione e Semplificazione
UNITA' ORGANIZZATIVA EDILIZIA SCOLASTICA,
ASSE I POR FESR 2014-2020 E INTERVENTI PER LA RIPRESA ECONOMICA
PIANO LOMBARDIA - BANDO "SPAZIO ALLA SCUOLA"
(Decreto n. 17935 del 21/12/2021)

Regione Lombardia

COMMITTENTE
Comune di Fornovo San Giovanni

R.U.P.
Ing. Fabio Carminati

PROGETTO ESECUTIVO

FRN_E_SIC_003

PIANO DI SICUREZZA E COORDINAMENTO - PLANIMETRIA CANTIERE FASE2

PROGETTISTI

SETTANTA7 s.r.l
arch. Daniele Rangone — arch. Elena Rionda
ing. Fabio Corbani — ing. Ferruccio Galmozzi

Goggia & Associati Studio di Ingegneria
ing. Bruno Naldini

OPERA MISTA s.r.l
ing. Carlo Micheletti

COLLABORATORI E CONSULENTI

arch. Giuseppina Vastola, ing. Simone Donato, arch. Stefano Scotti

Consulenze tecnico in acustica: geom. Arianna De Ferrari Rolleri

REV.	Data	Descrizione
00	03/09/2024	Prima Emissione