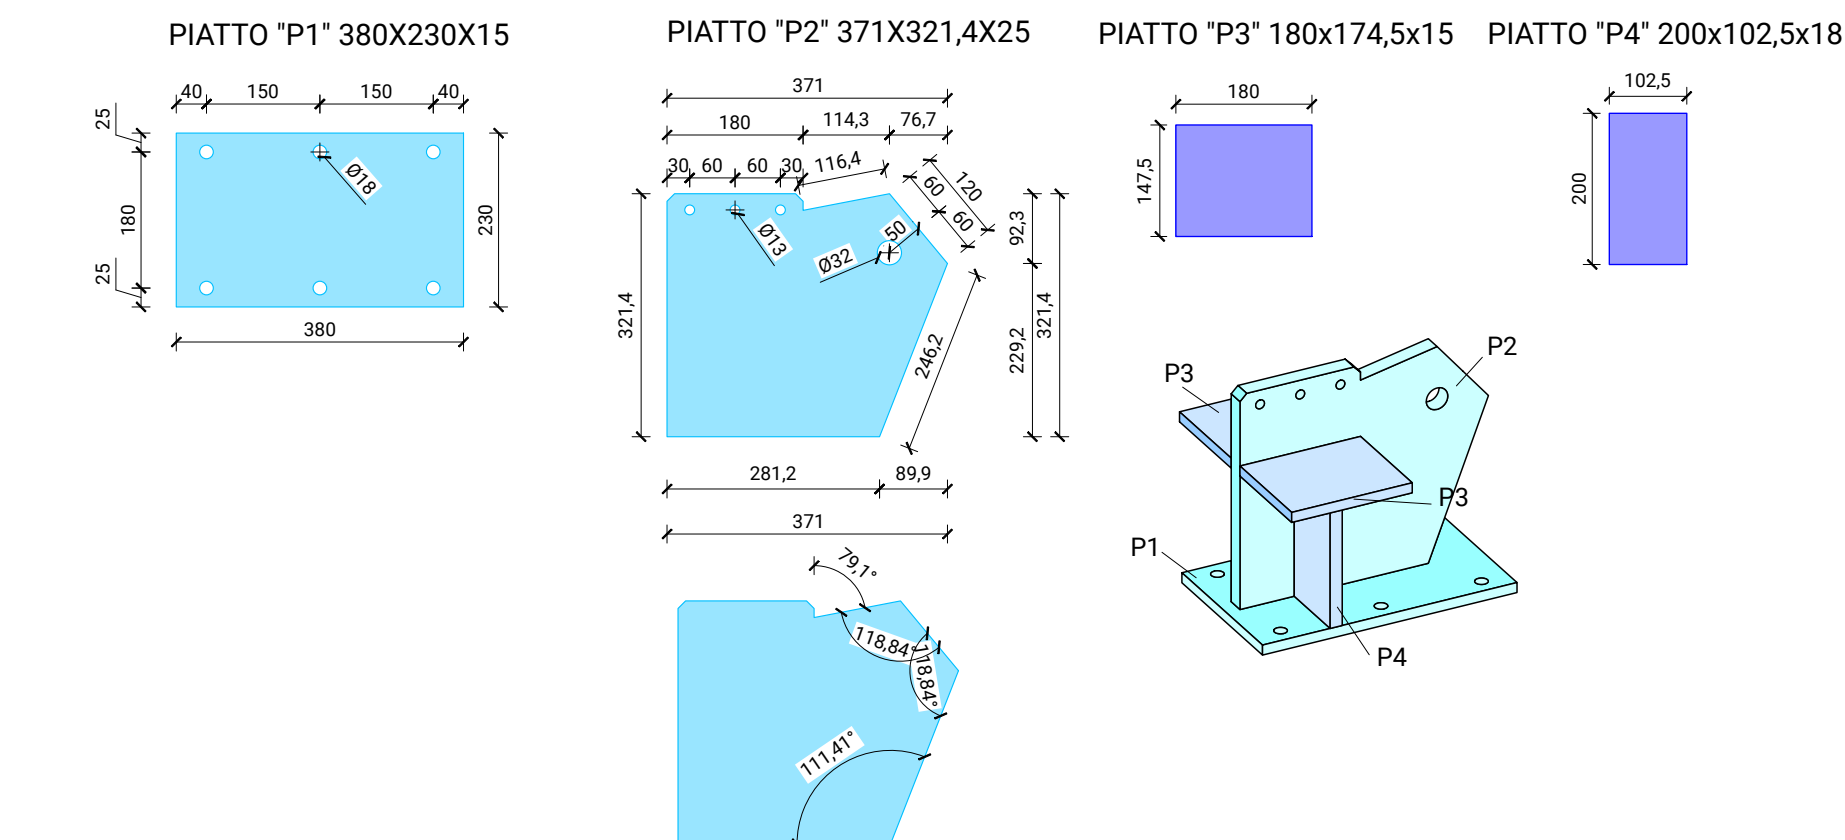
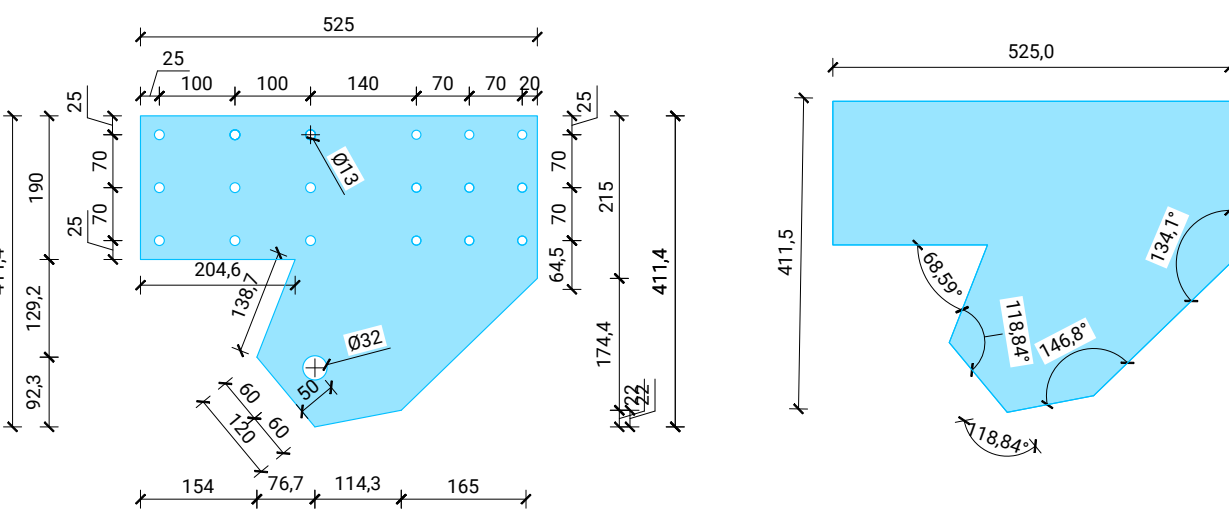
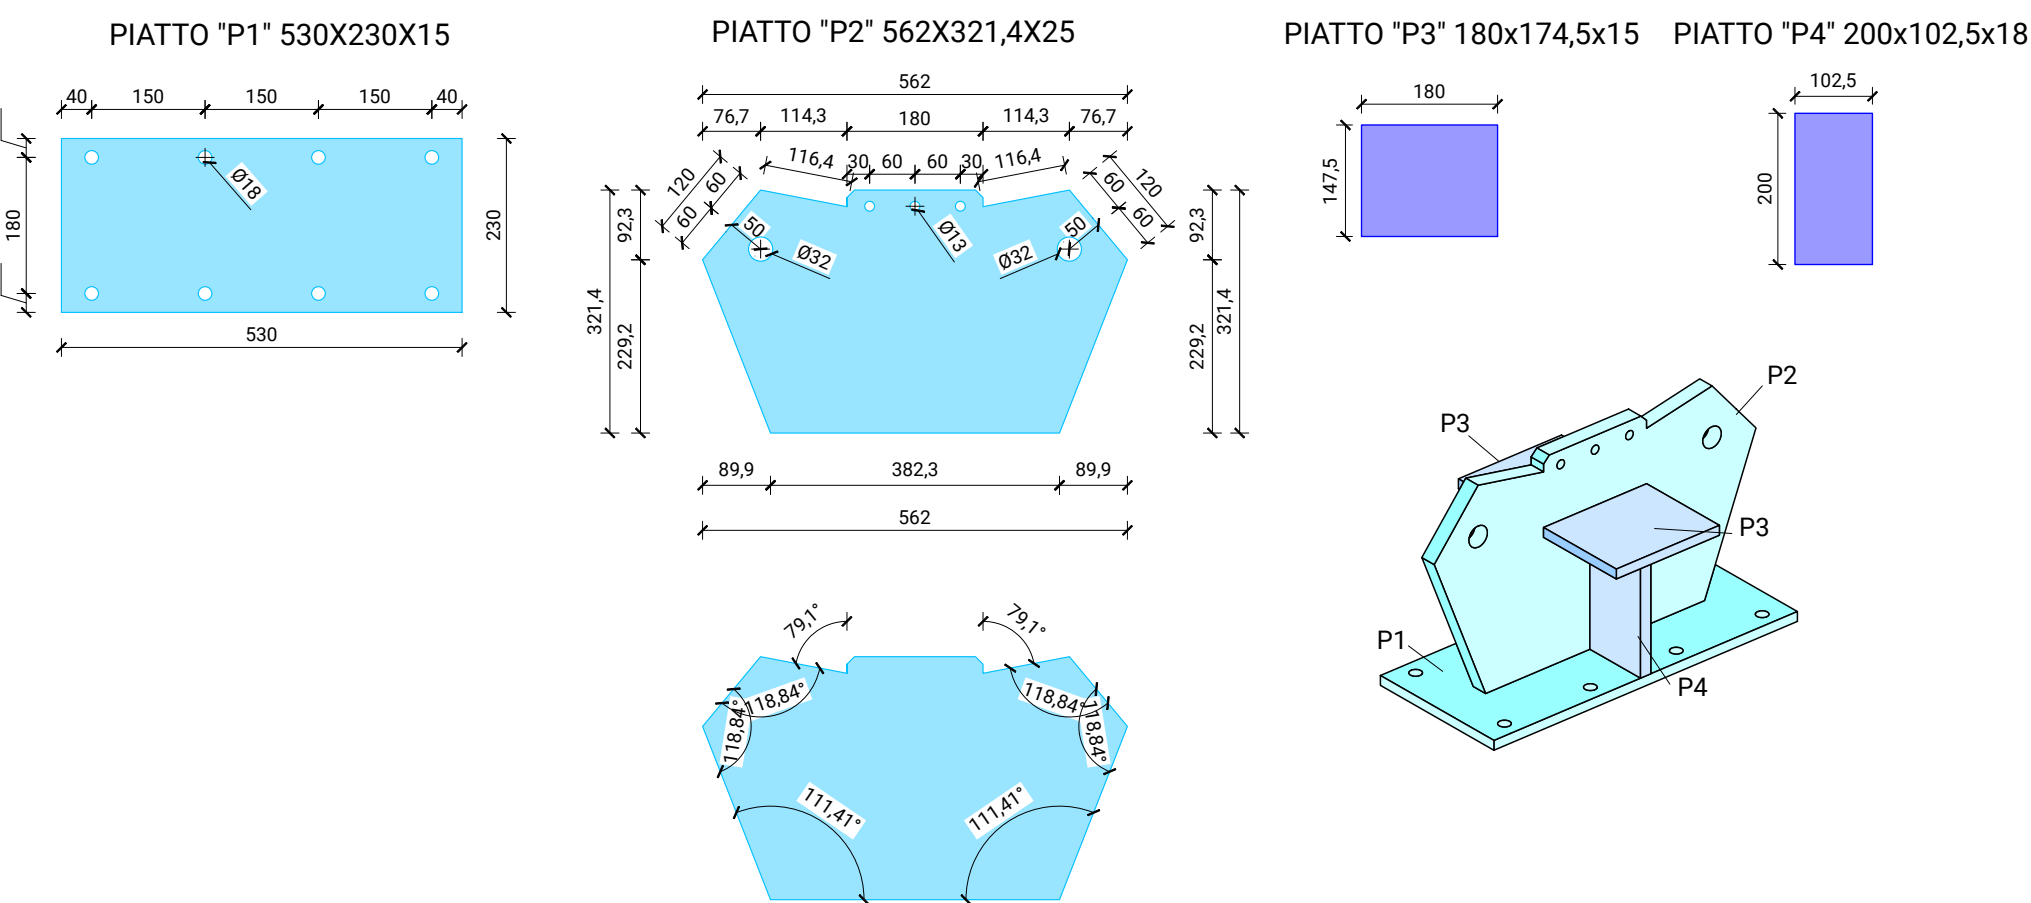



Piatti saldati con saldature a completo ripristino

[illegible][illegible]


Piatti saldati con saldature a completo ripristino

[illegible]


Piastra interna in acciaio S235 zincata a caldo
 Piatto 870x411,4x25 mm, Fori Ø13 per STA12x140/320
 e foro Ø32 per controvento

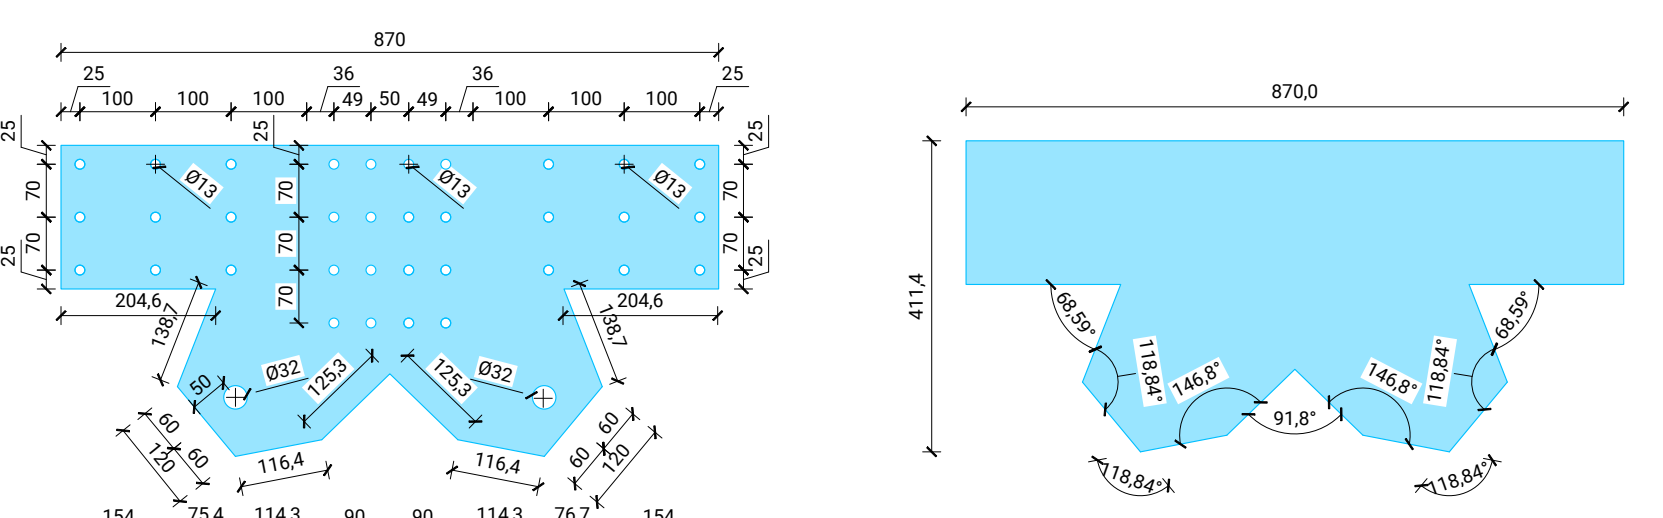[illegible]


Platti saldati con saldature a completo ripristino

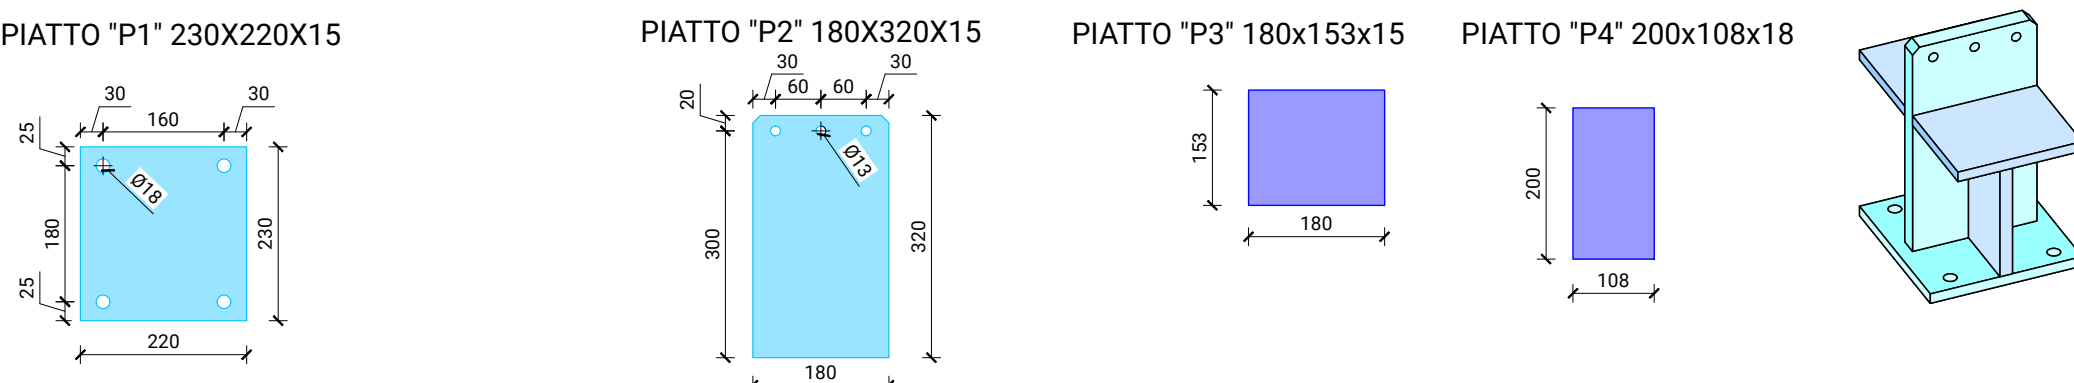

Piatti saldati con saldature a completo ripristino

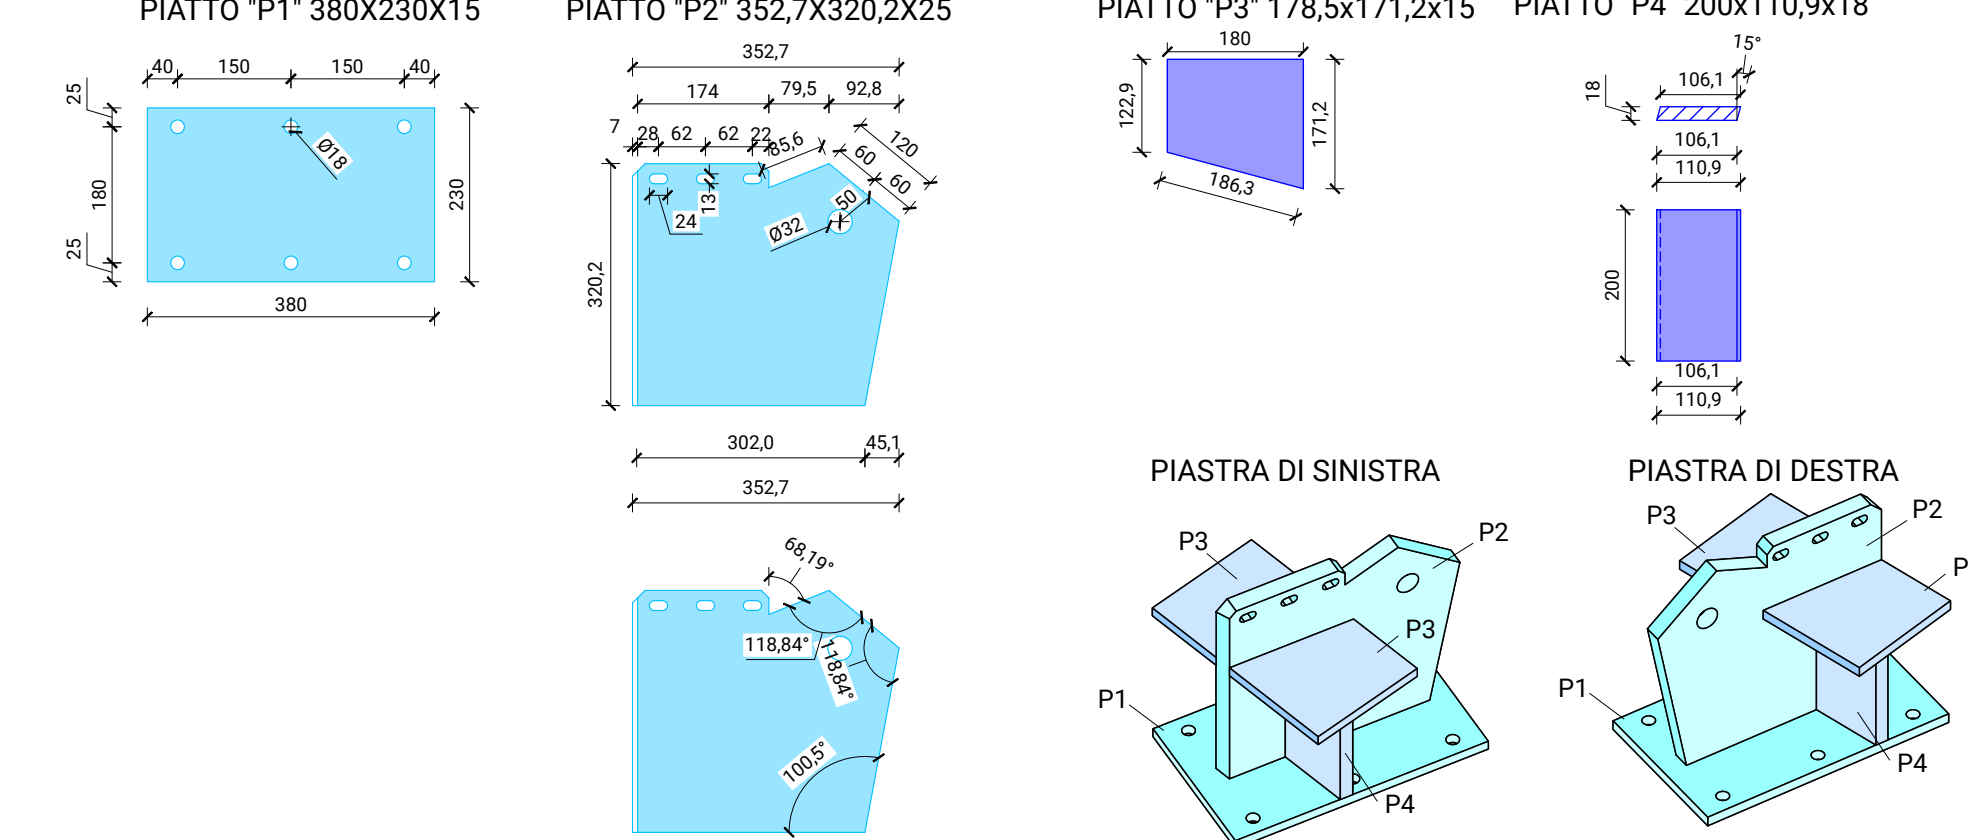[illegible]

Piastra interna in acciaio S235 zincata a caldo
Piatto 510x421,5x25 mm, Fori Ø13 per STA12x1
o asolati Ø13x21 per STA 12x320 e foro Ø32 per
controvento

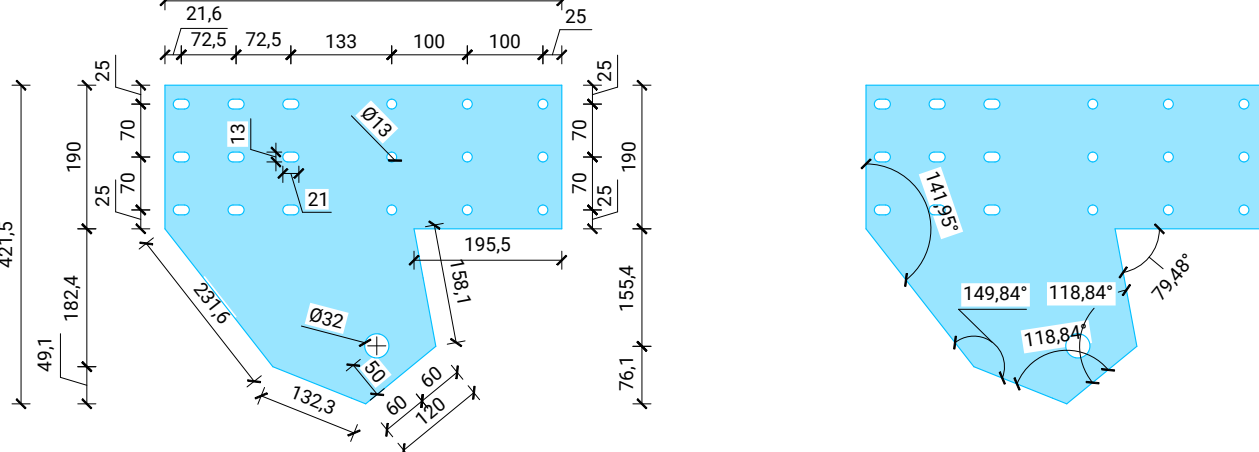


PIANATA


EST

CONTROVUO CON BARRA M30

INT.

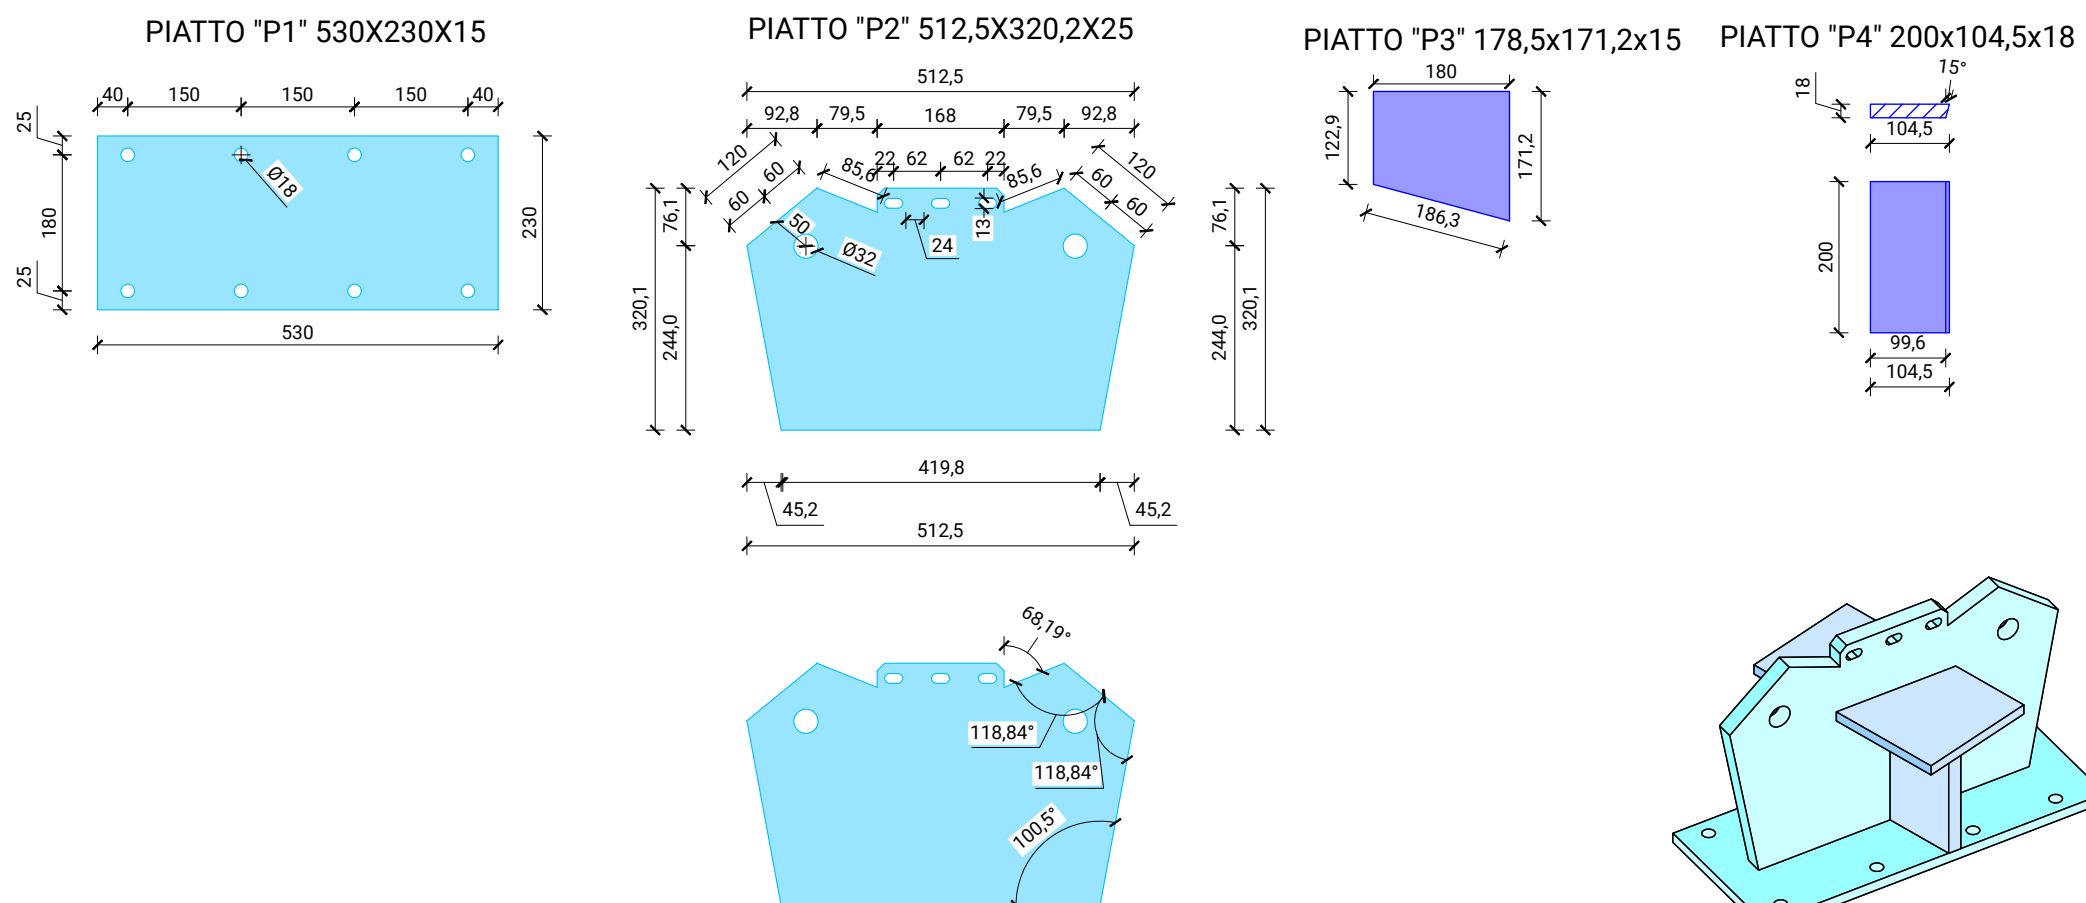[illegible][illegible]

Plastra interna in acciaio S235 zincata a caldo
 piatto 865,9x421,5x25 mm, Fori Ø13 per STA12x140,
 fori aisolati Ø13x21 per STA 12x320 e foro Ø32 per
 controvento

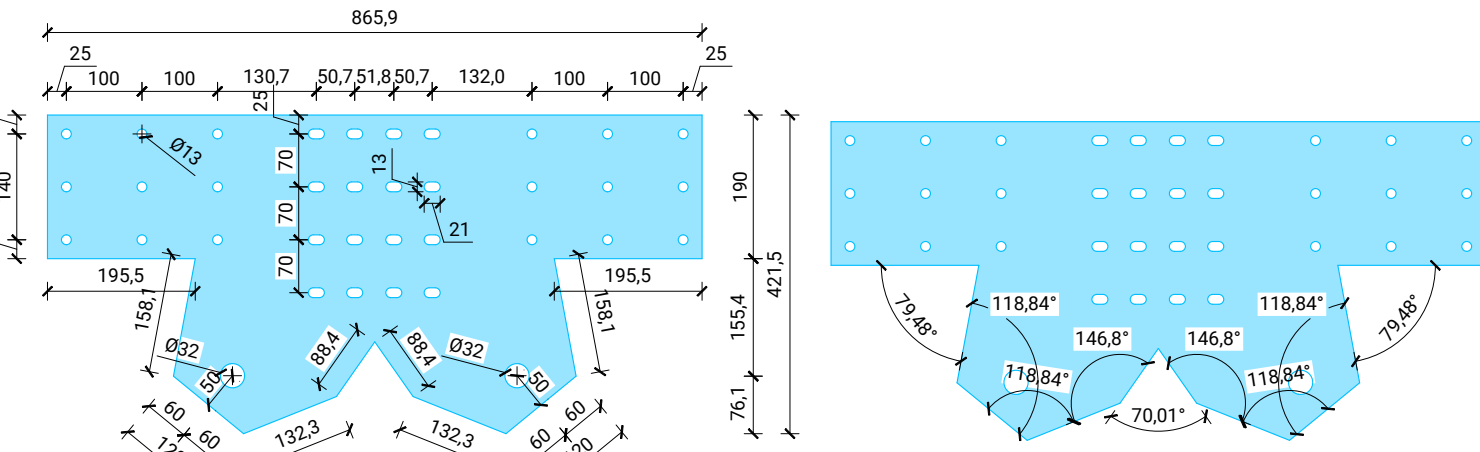

COMUNE DI Fornovo Salsovanni

NUOVO CAMPUS SCOLASTICO CON STRUTTURE SOVRACOMMUNALI PER L'AGGREGAZIONE, LO SVILUPPO E LA SOSTENIBILITÀ PERMANENTE DEI MINORI

SCUOLA PRIMARIA E SCUOLA SECONDARIA DI PRIMO GRADO

CUP F15E21000070006

Realizzato con il contributo di:
REGIONE LOMBARDIA

Direzione Generale Istruzione, Università, Ricerca, Innovazione e Semplificazione
UNITÀ ORGANIZZATIVA EDILIZIA SCOLASTICA
ASSE 1 (POR FESR 2014-2020) E INTERVENTI PER LA RIPRESA ECONOMICA
PIANO LOMBARDIA - BANDO "SPAZIO ALLA SCUOLA"
(Decreto n. 17005 del 21/12/2021)

PROVINCIA DI BERGAMO

REGIONE LOMBARDIA

COMMITTENTE

Comune di Fornovo San Giovanni



P.U.P.
Ing. Fabio Cernetti

PROGETTO ESECUTIVO



FRN_F_STR_019
PIANO TERRA
FISSAGGI E DETTAGLI CONTROVENTI

SETTANTA7 s.r.l

arch. Daniele Rangone arch. Elena Rionda





Goggia & Associati Studio di Ingegneria
ing. Bruno Naidini



PROGETTISTI

Digler3e

ing. Fabio Corbani ing. Ferruccio Galmozzi

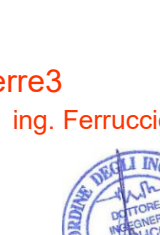OPERA MISTA s.r.l

ing. Carlo Micheletti



COLLABORATORI E CONSULENTI

ing. Manuel Maggi
ing. Claudio Feitighini
ing. Maverick Tulpiani

REV.

00

Data

03/09/2024

Descrizione

Prima emissione