





SCALA IN ACCIAIO "A"
Scala 1:25

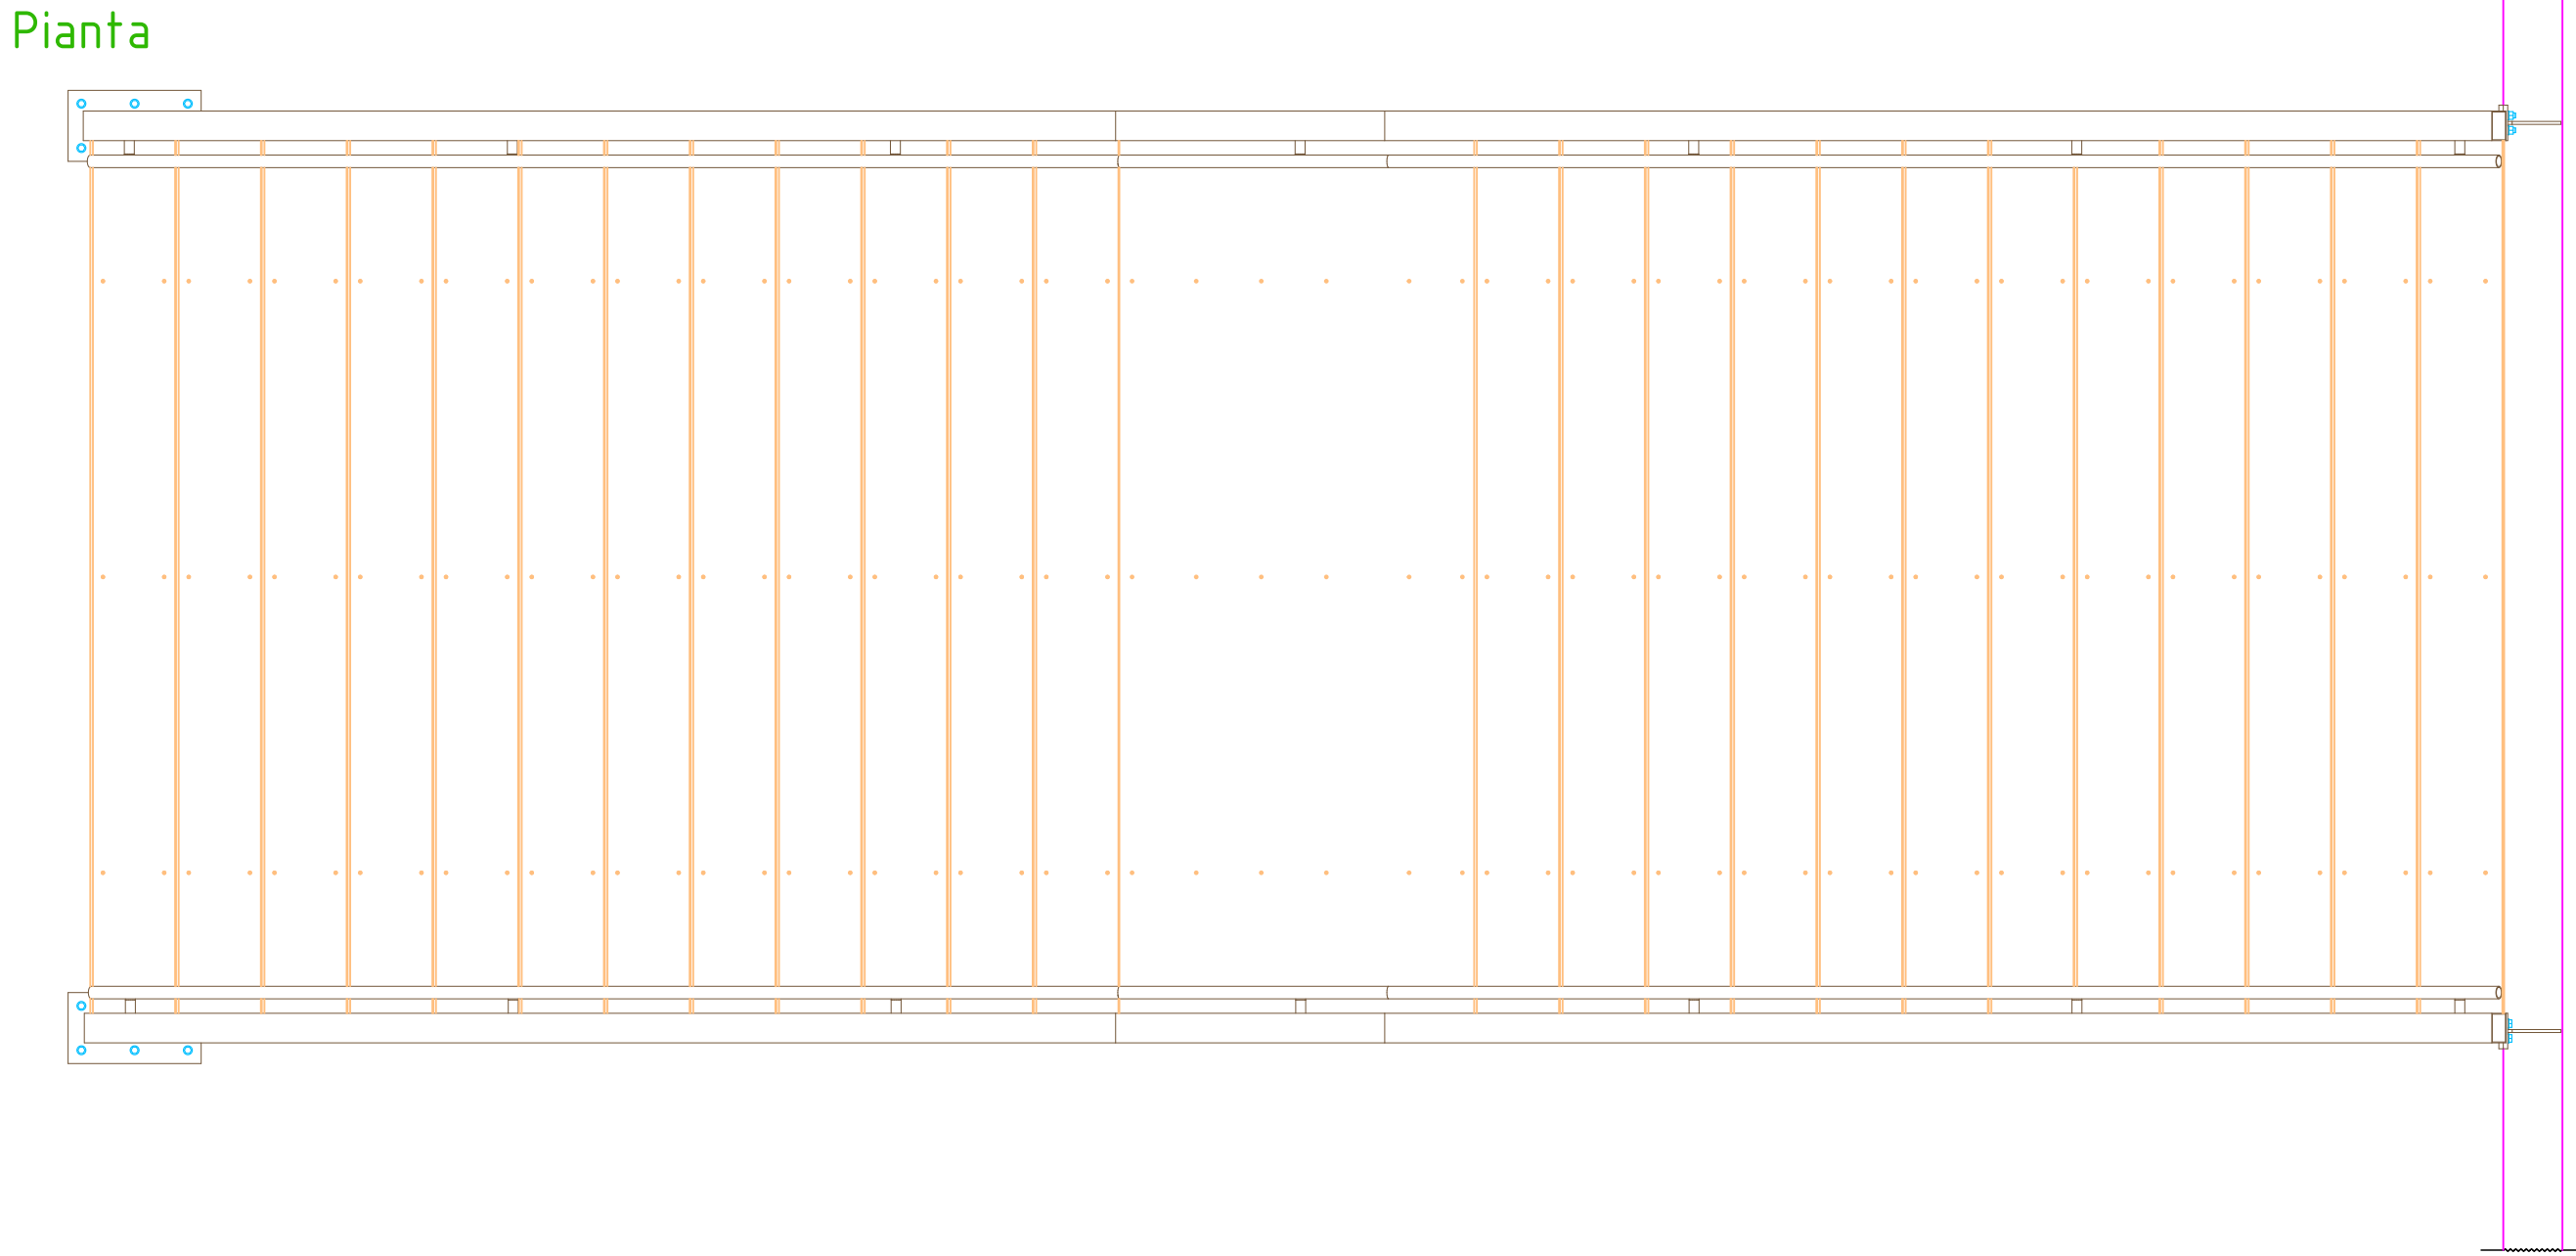


Sezione A-A

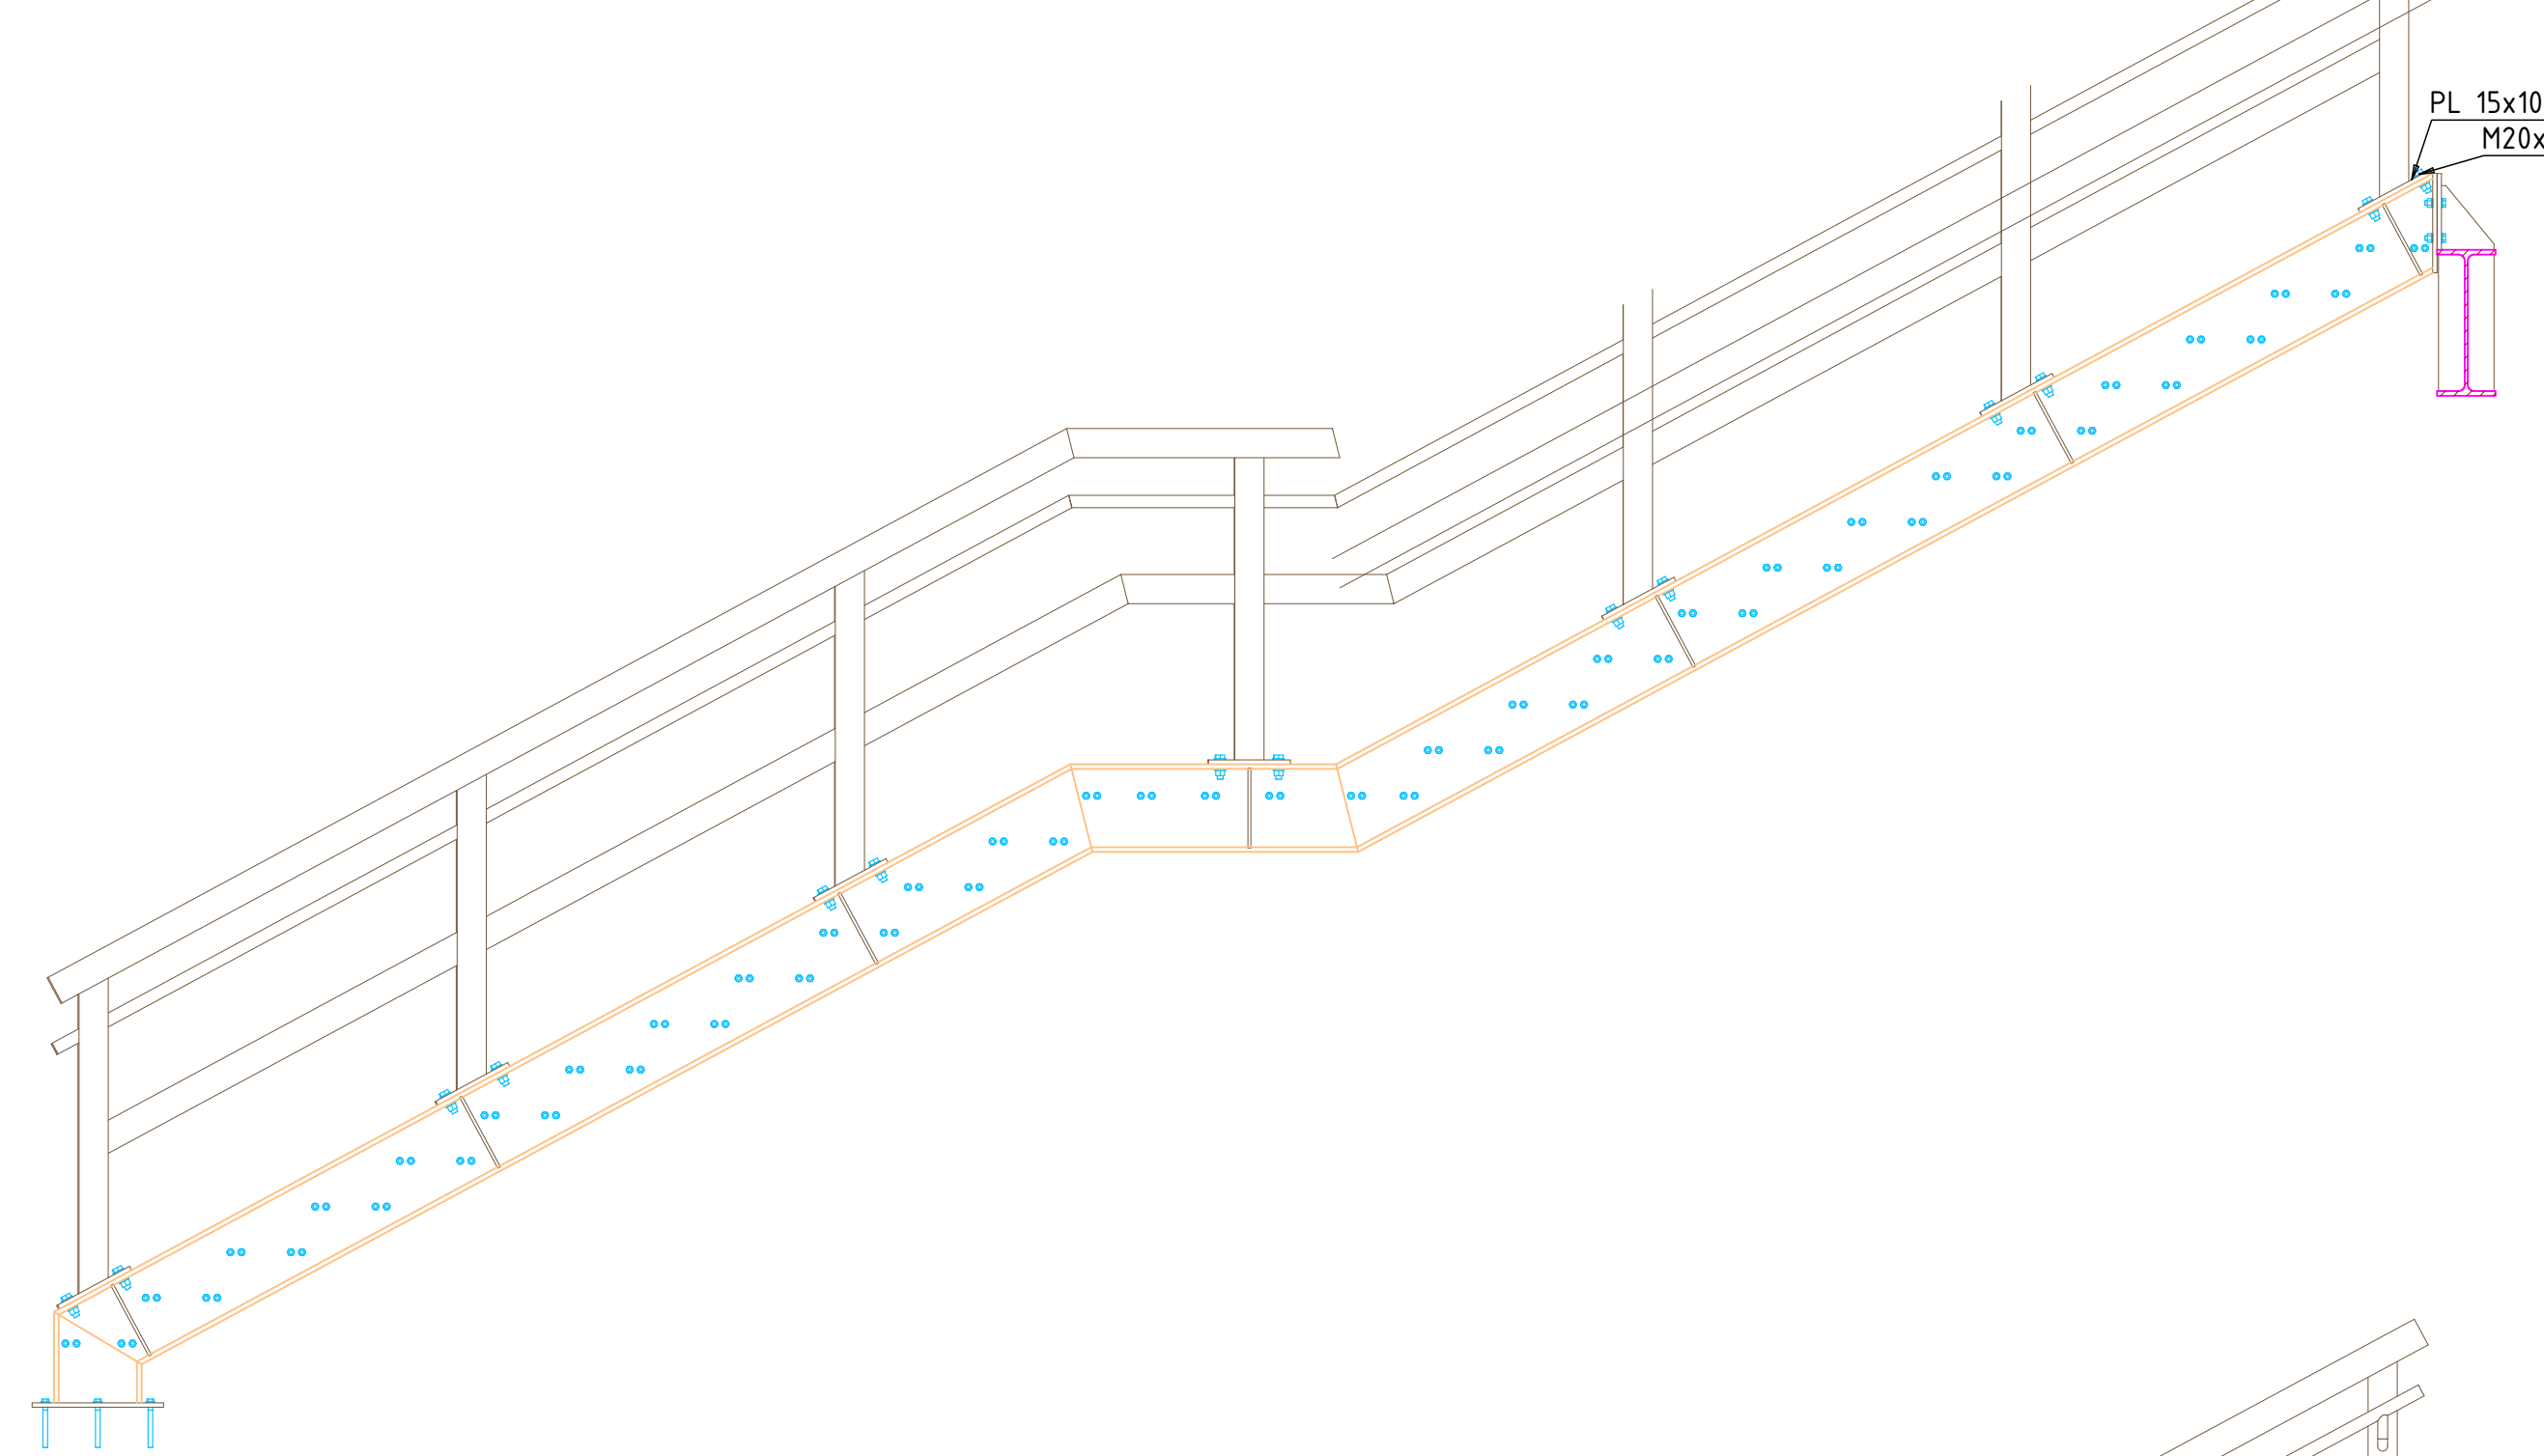


Sezione B-B

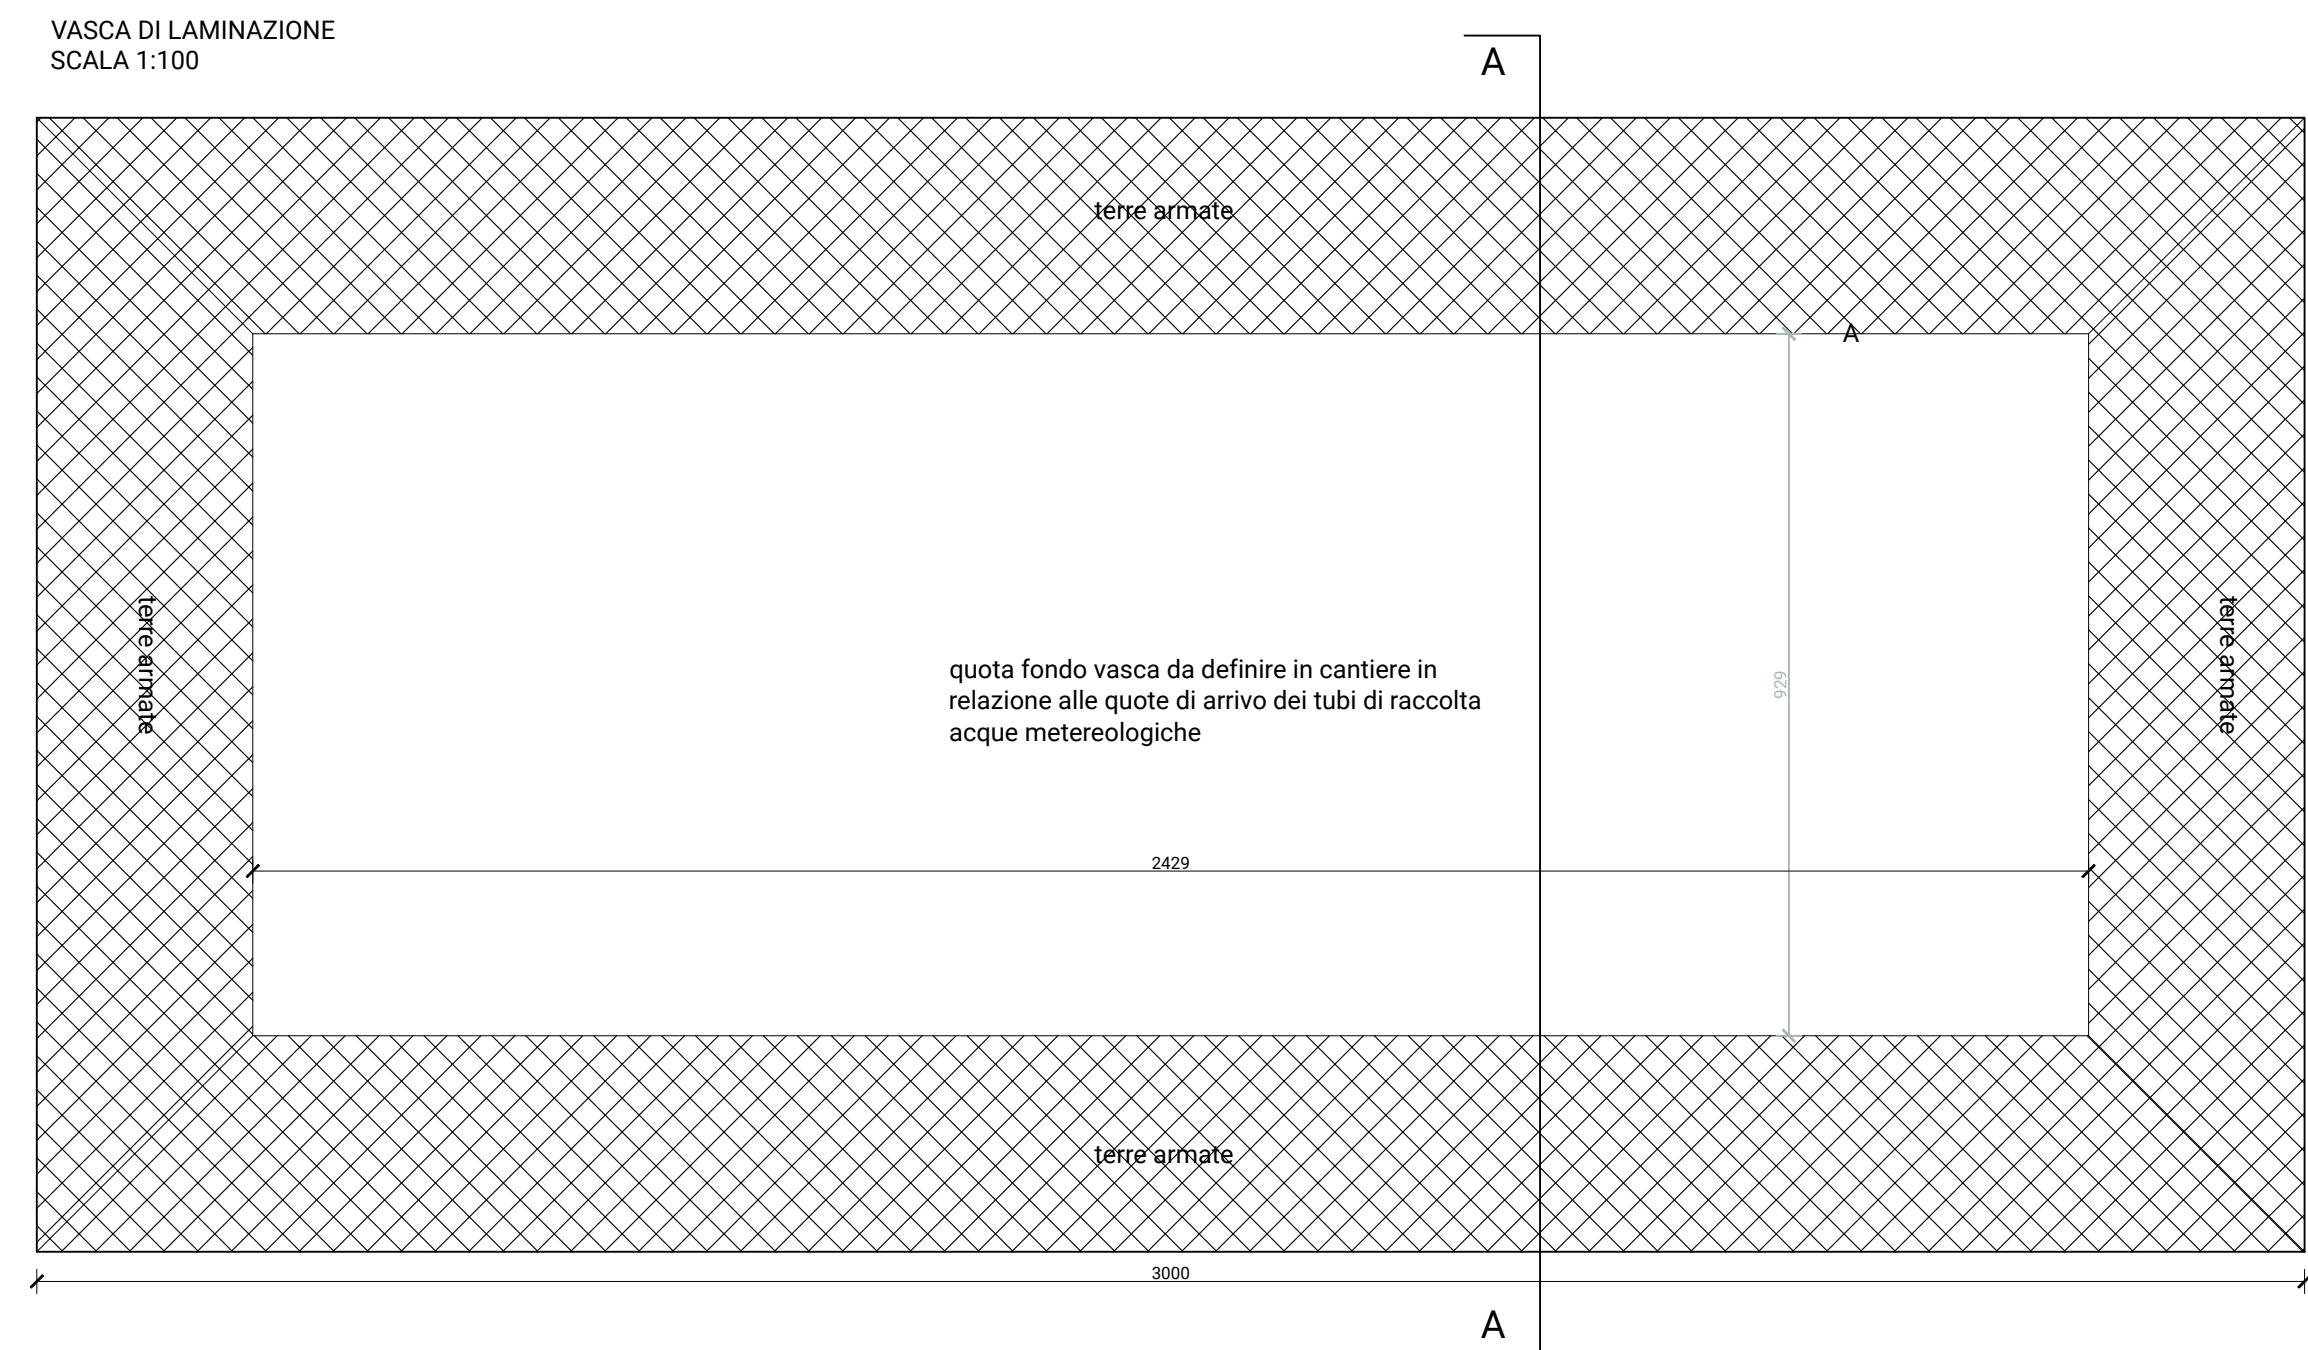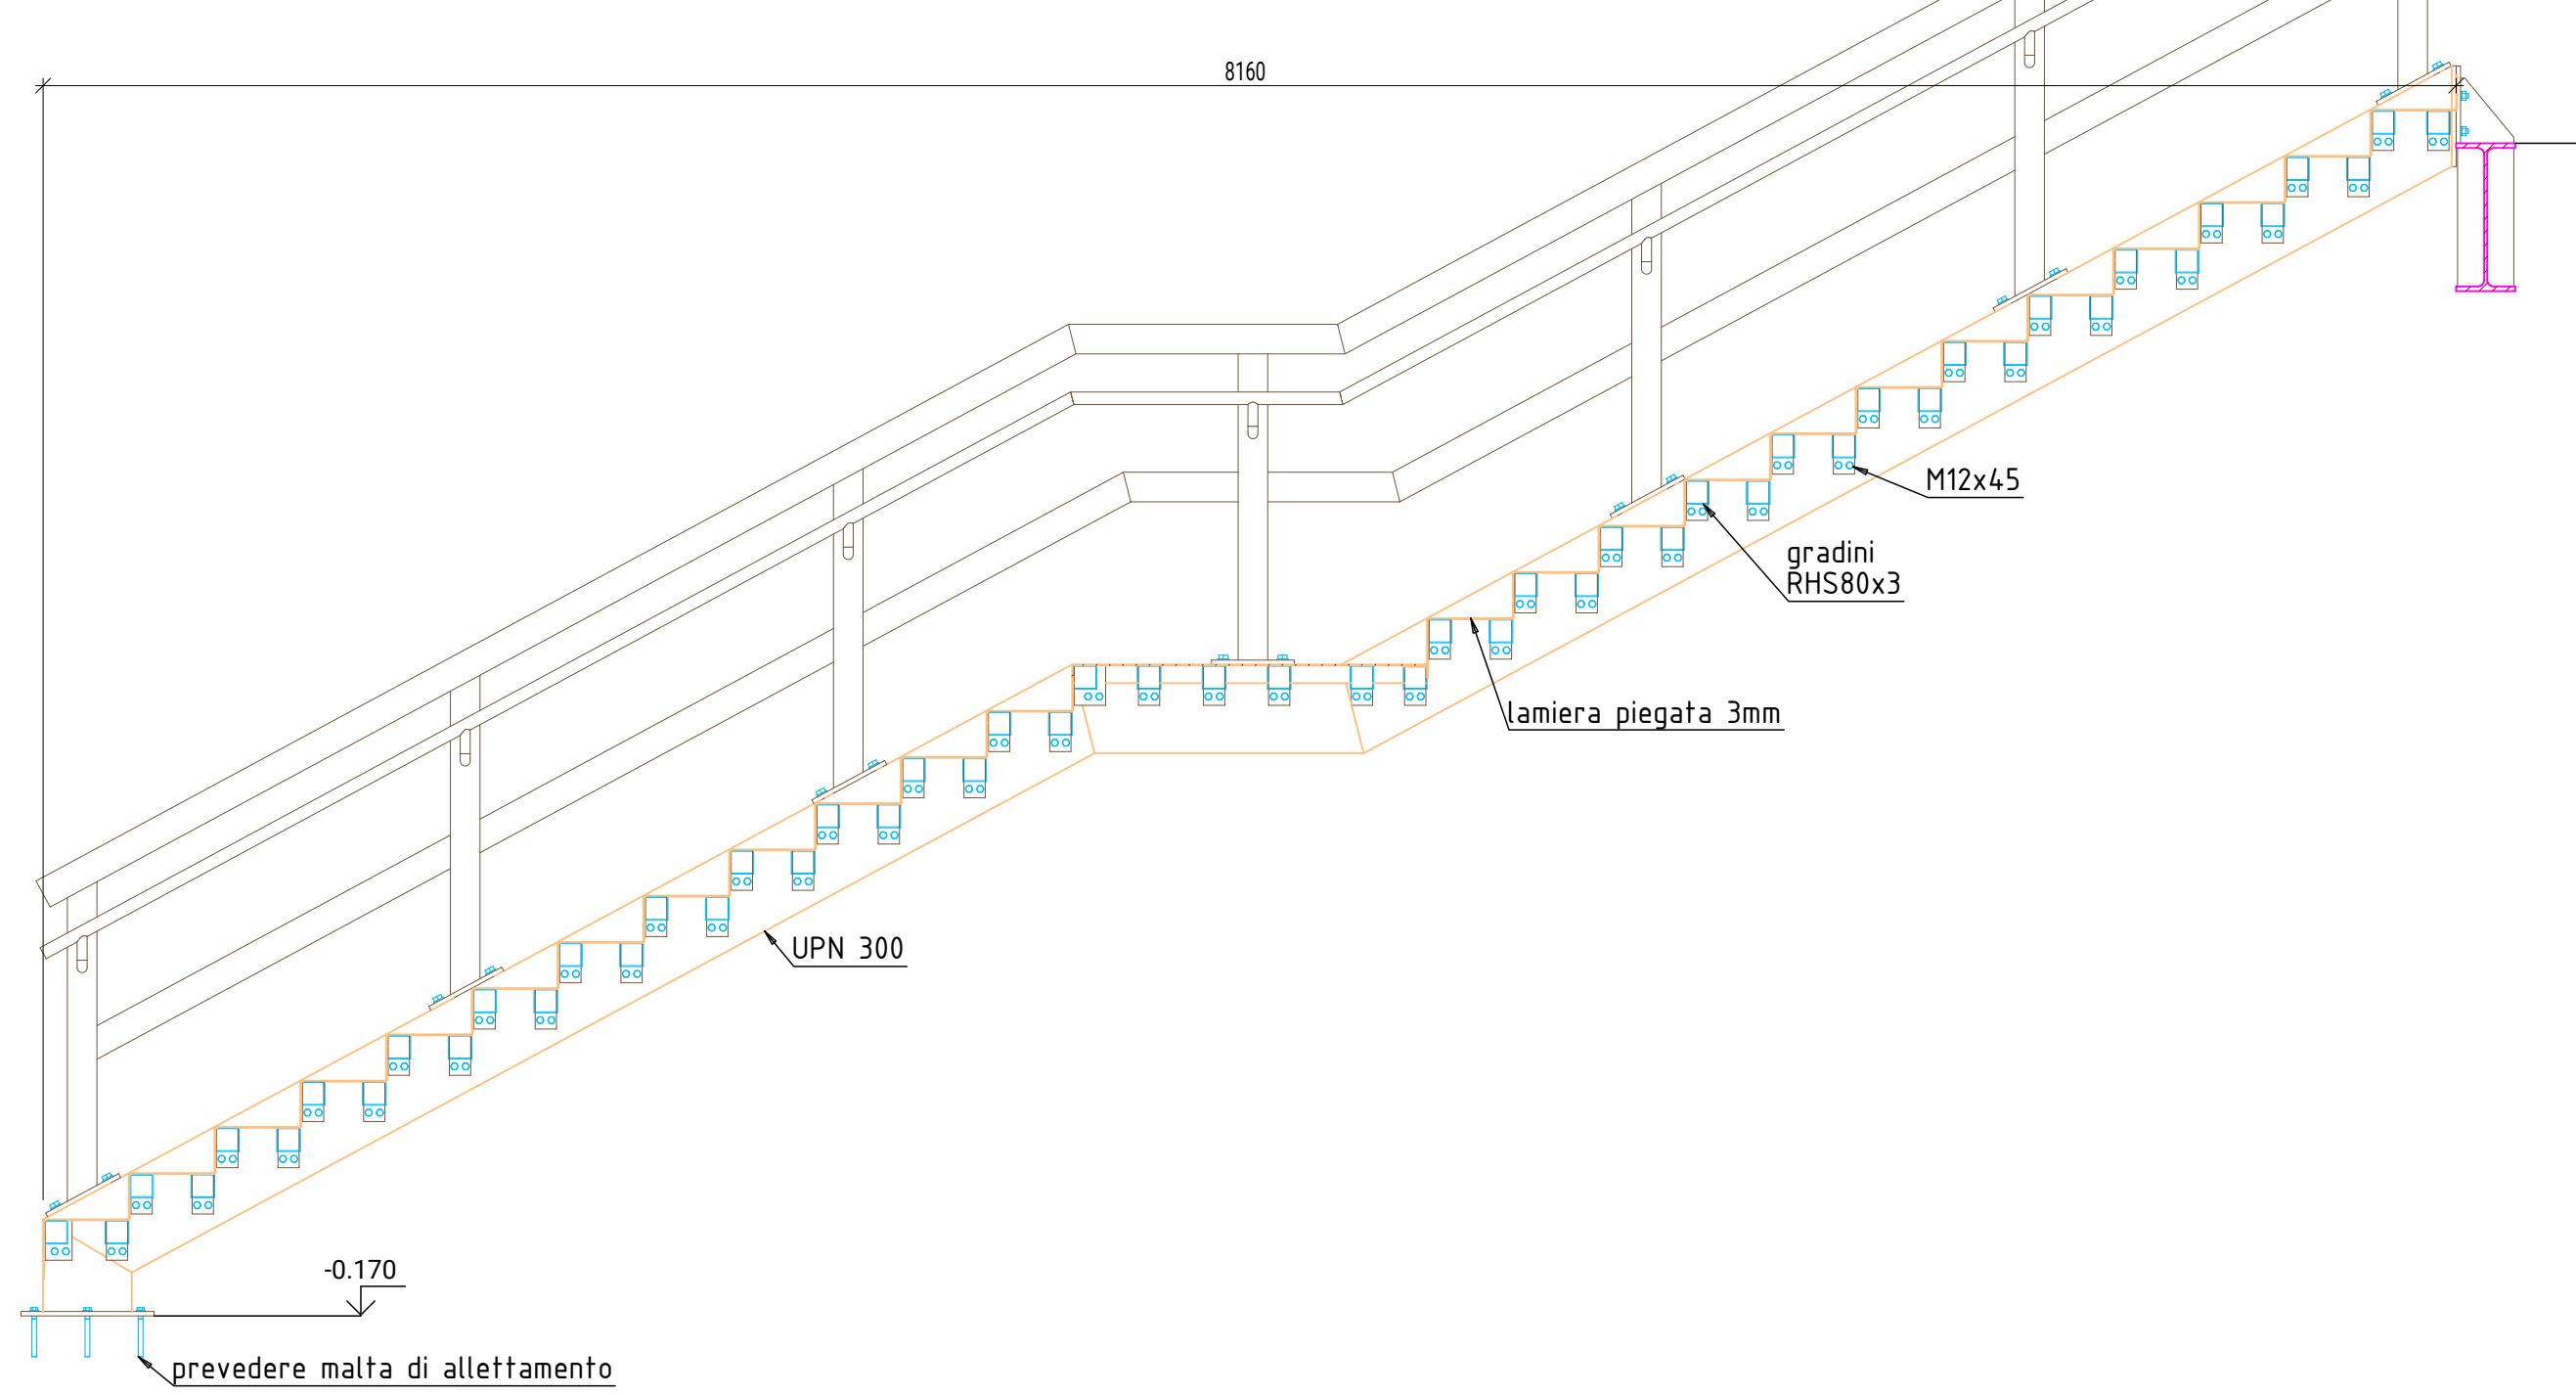


SCALA IN ACCIAIO "B"
Scala 1:25

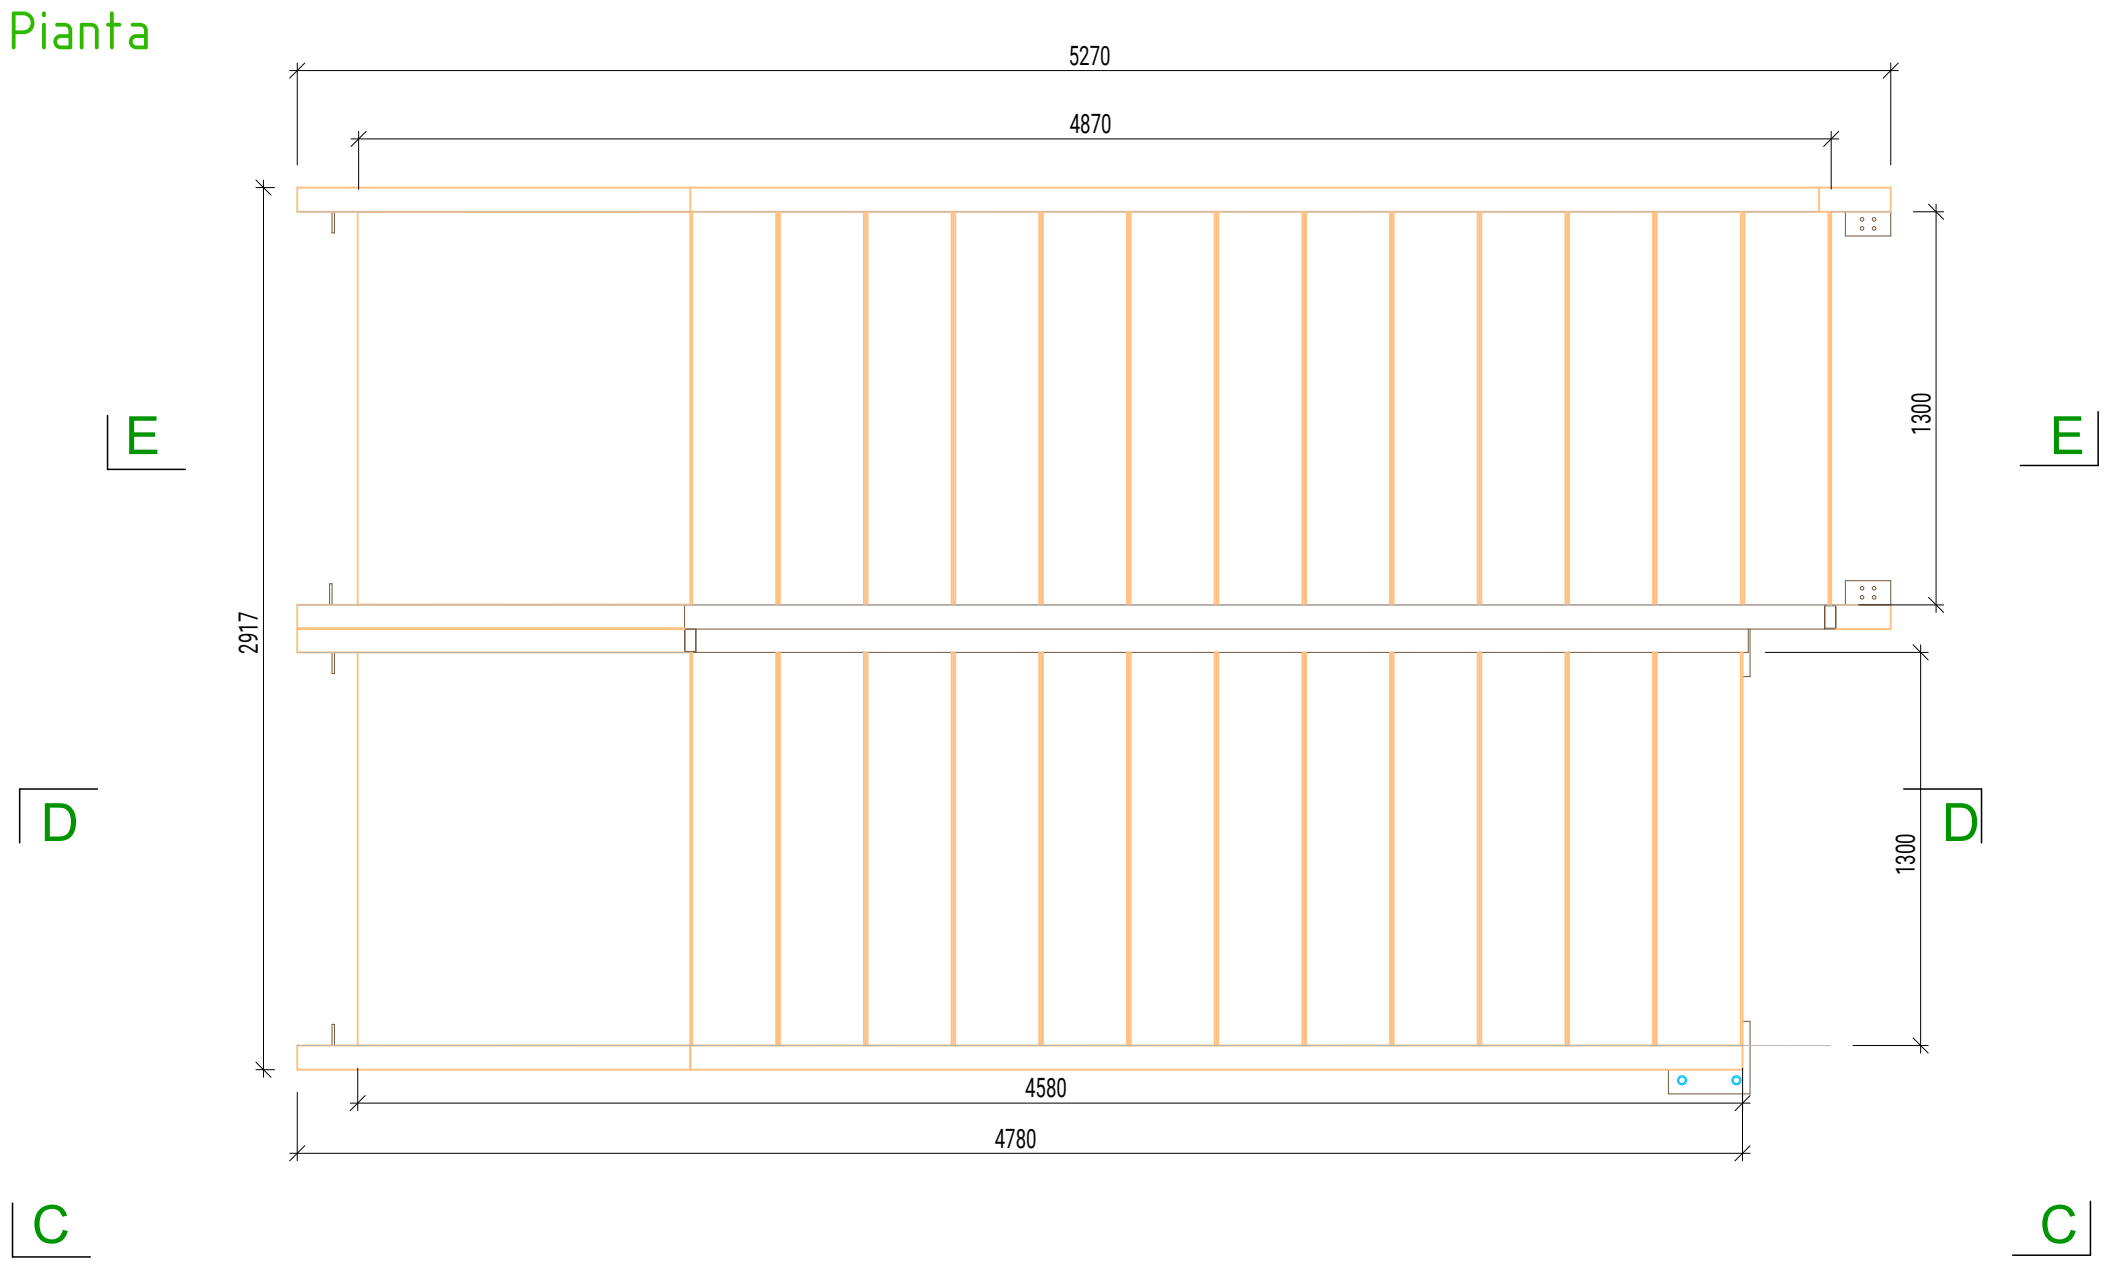


Sezione D-D

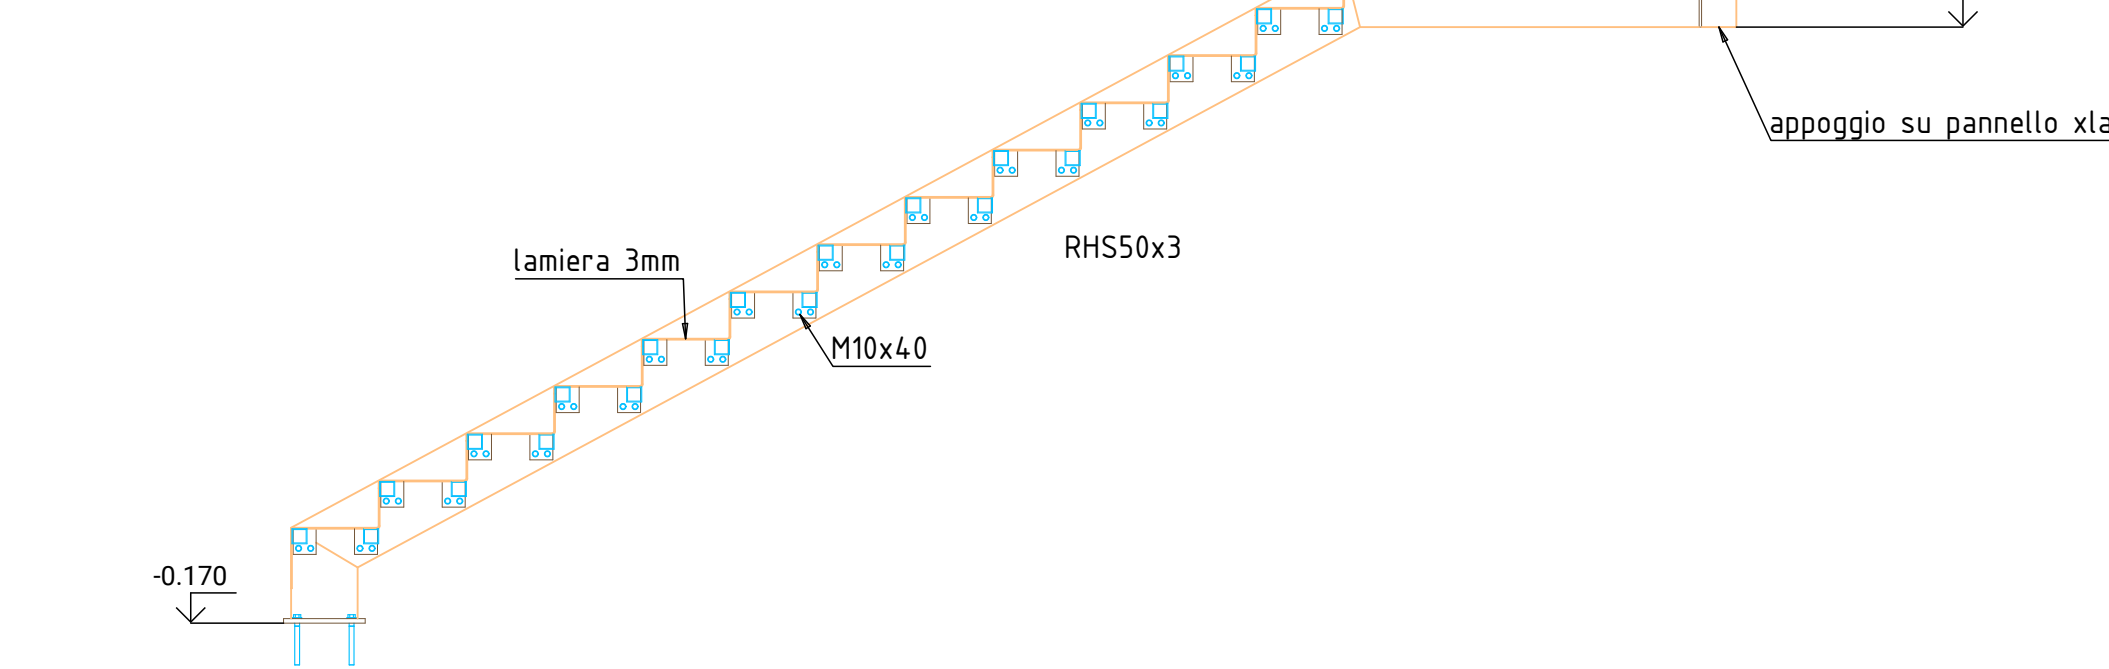


Sezione E-E

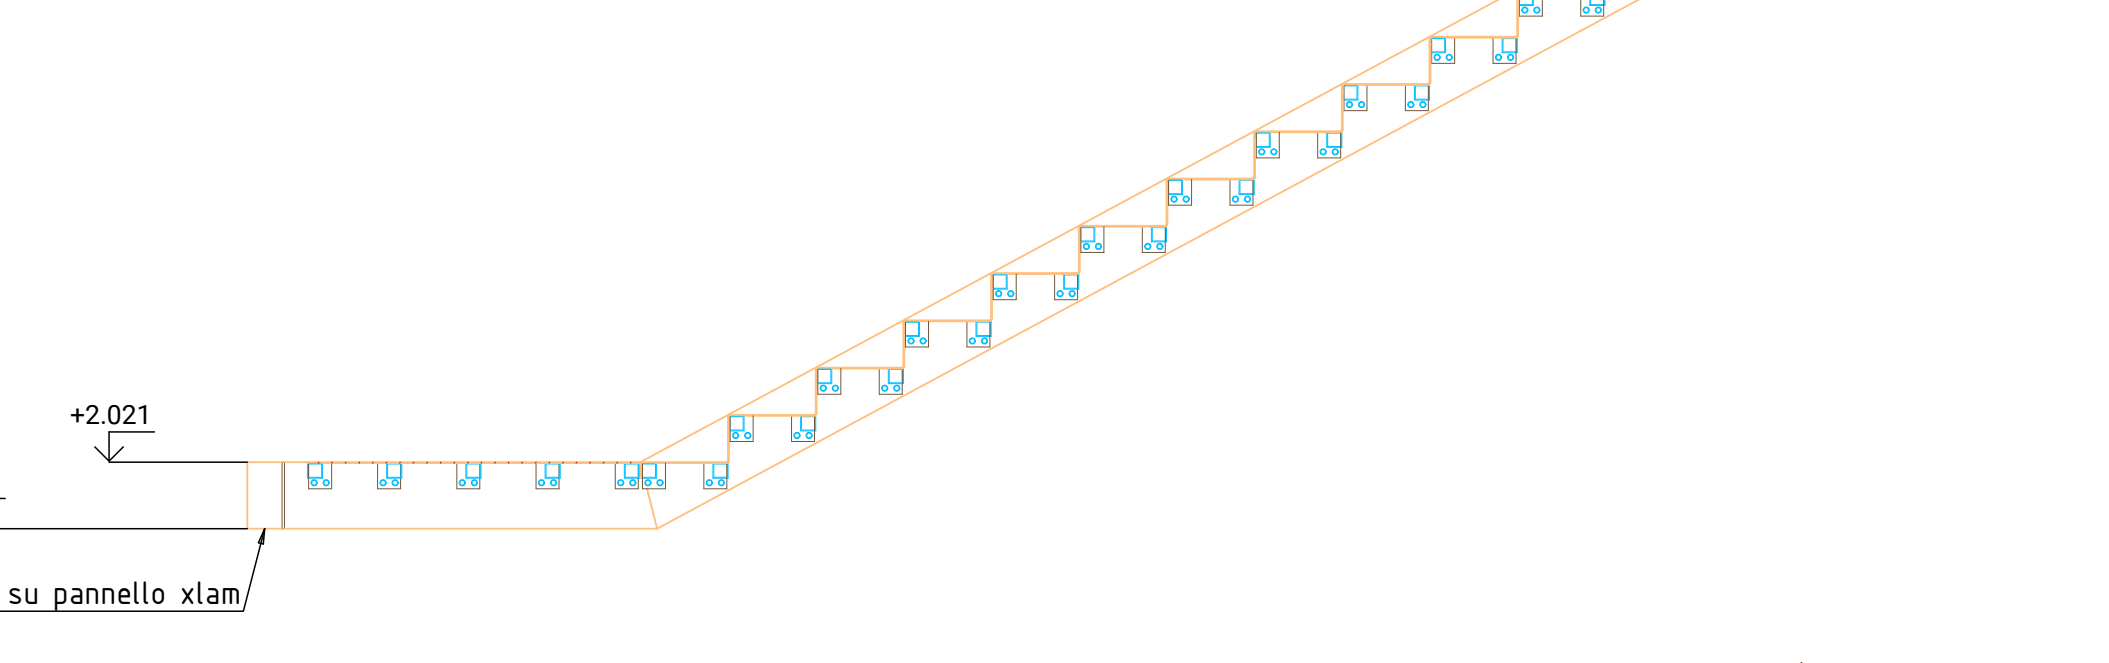


Sezione C-C

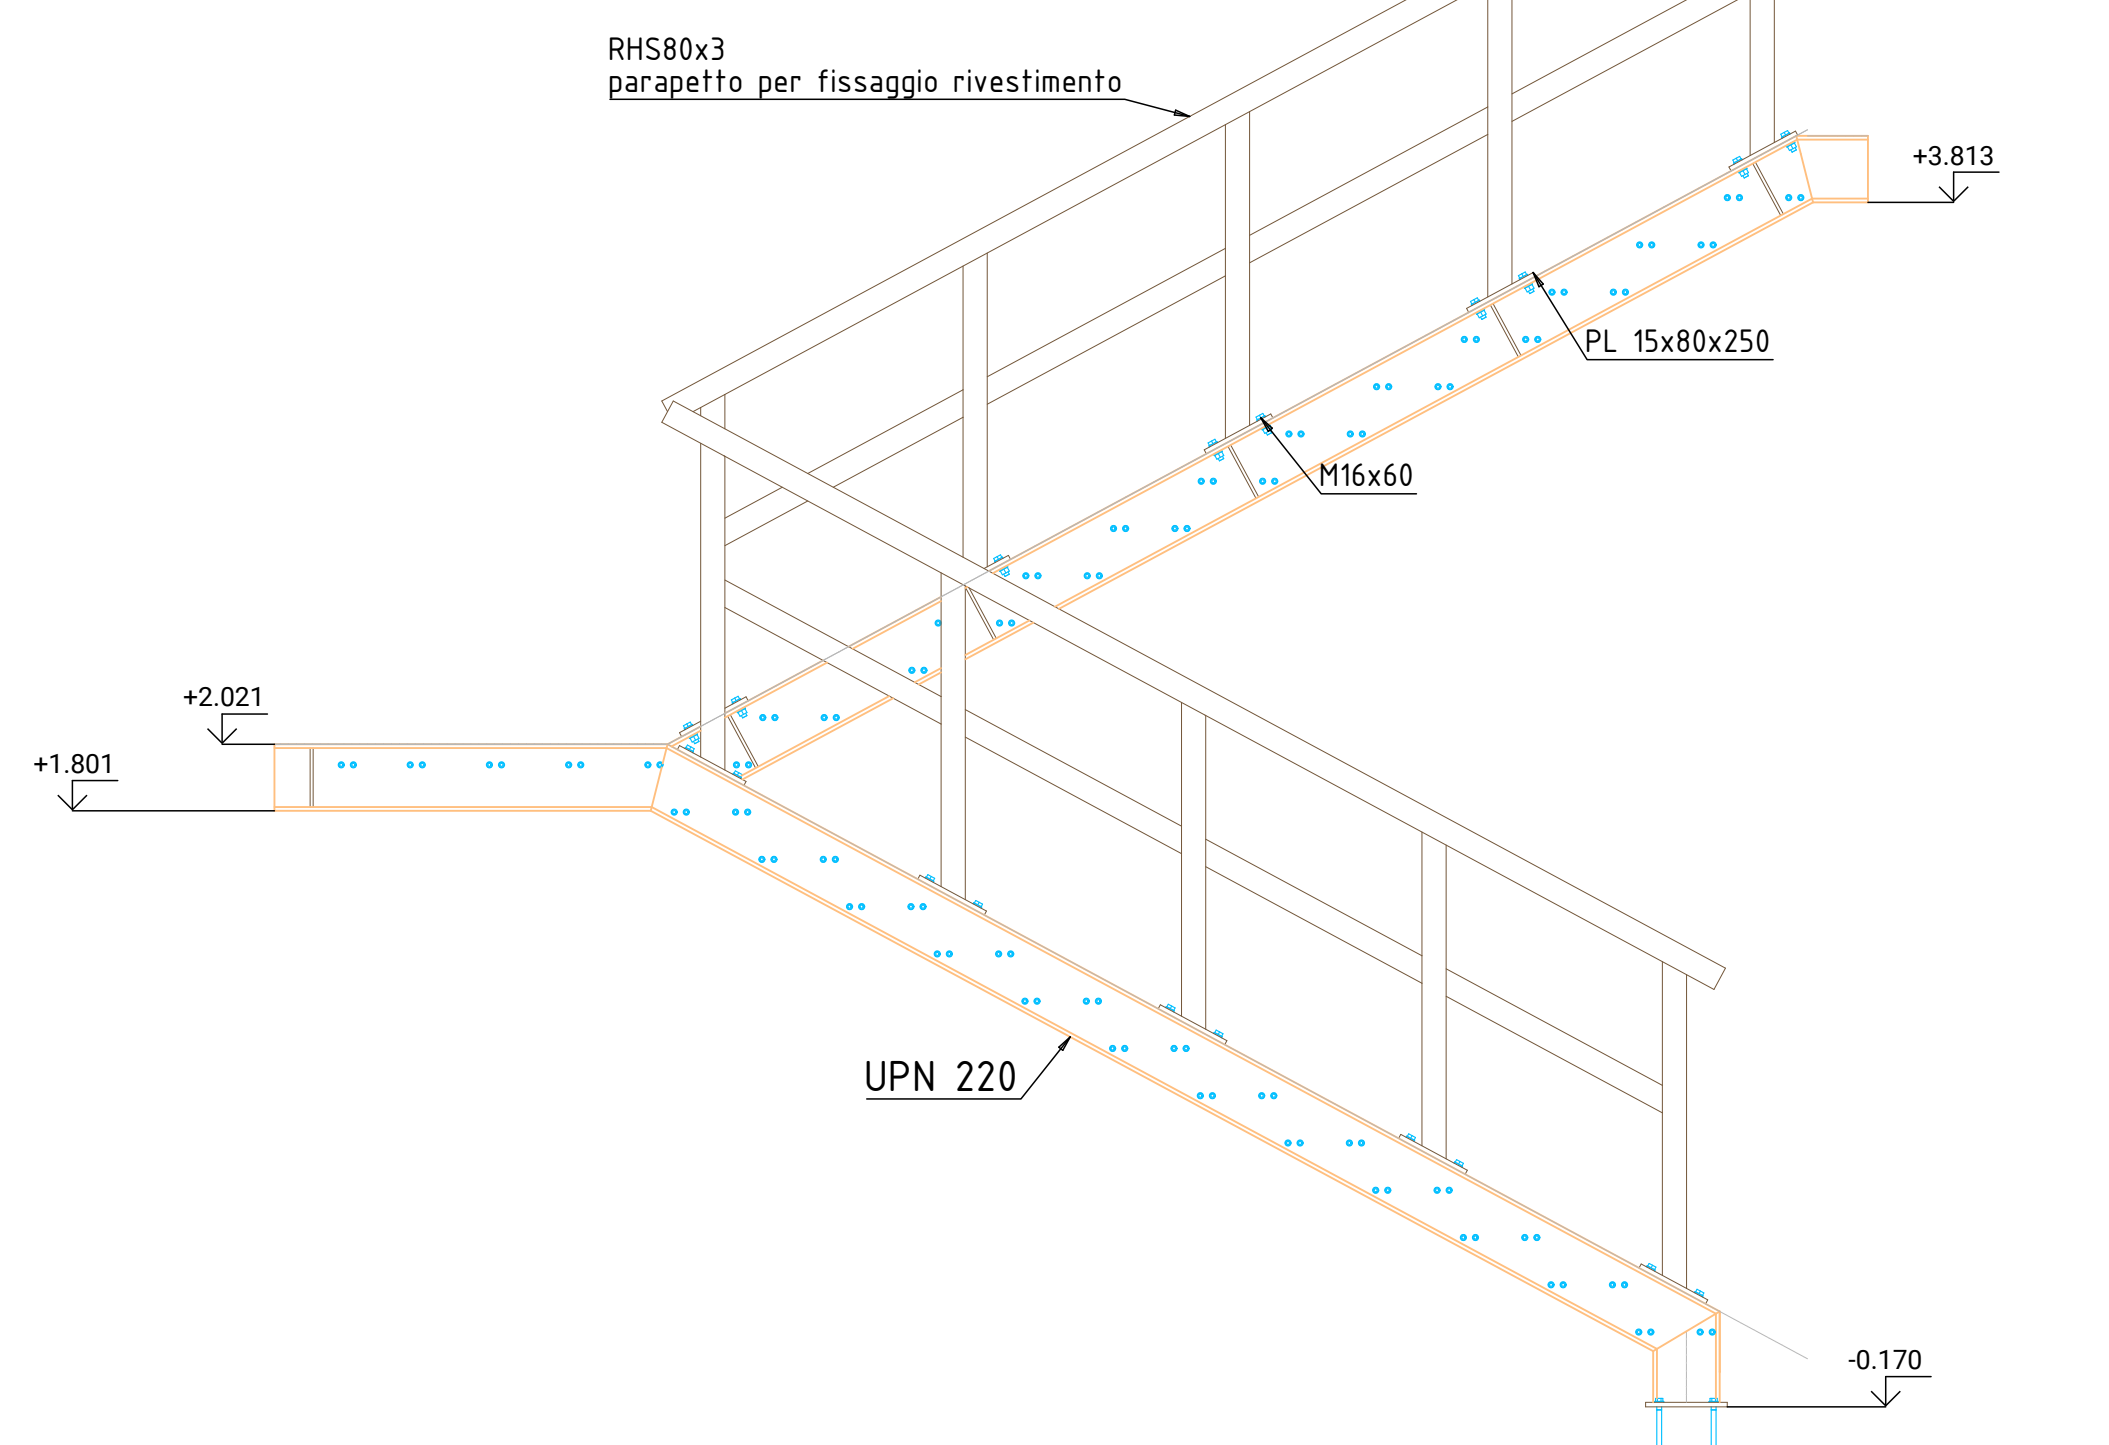


SCALA IN ACCIAIO "C"
Scala 1:25

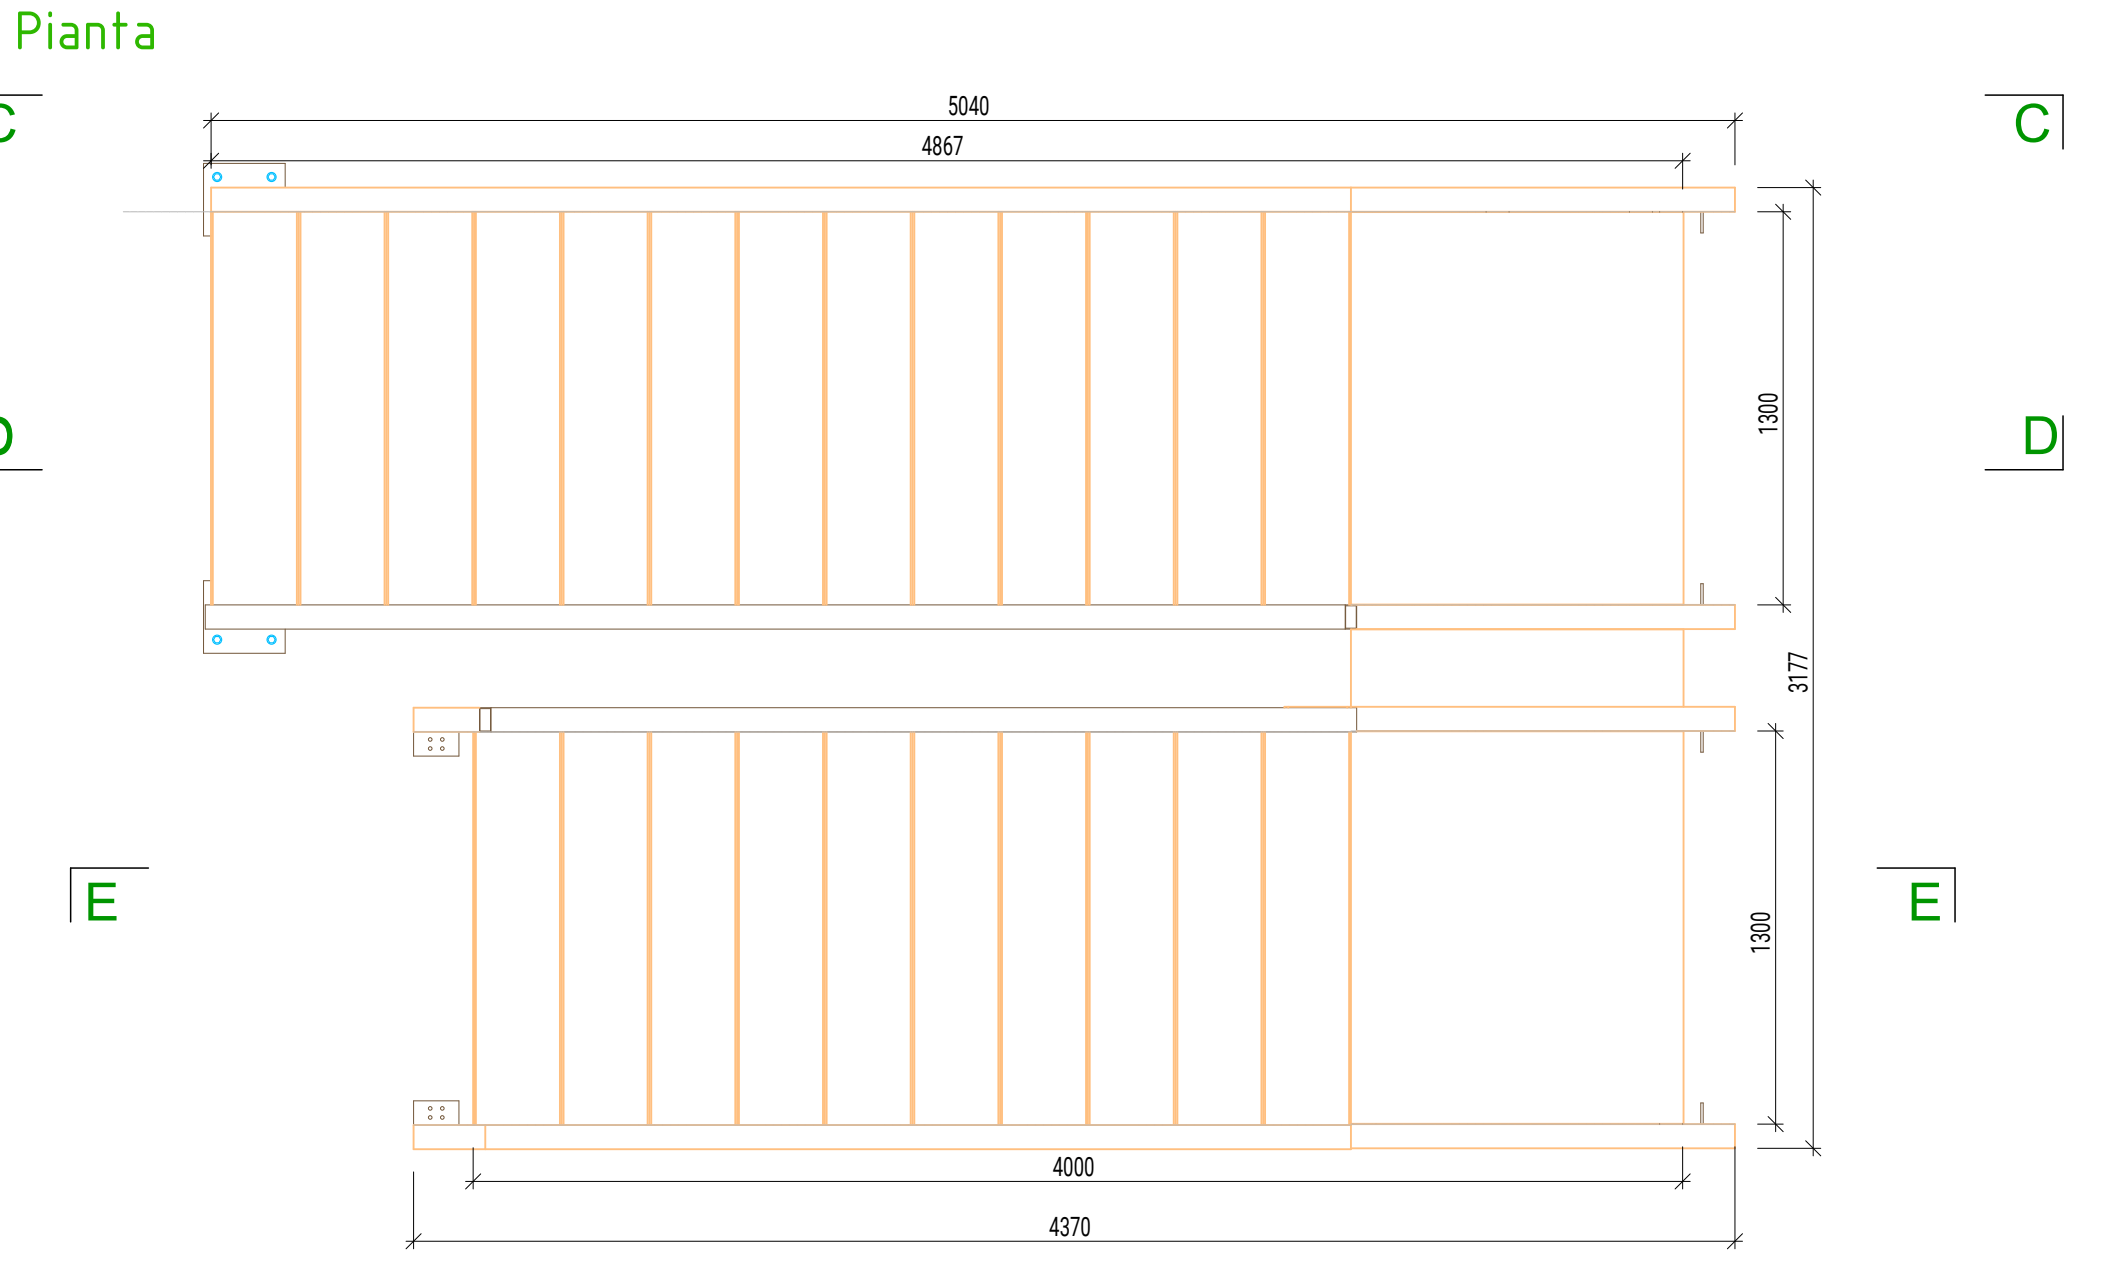


Sezione D-D

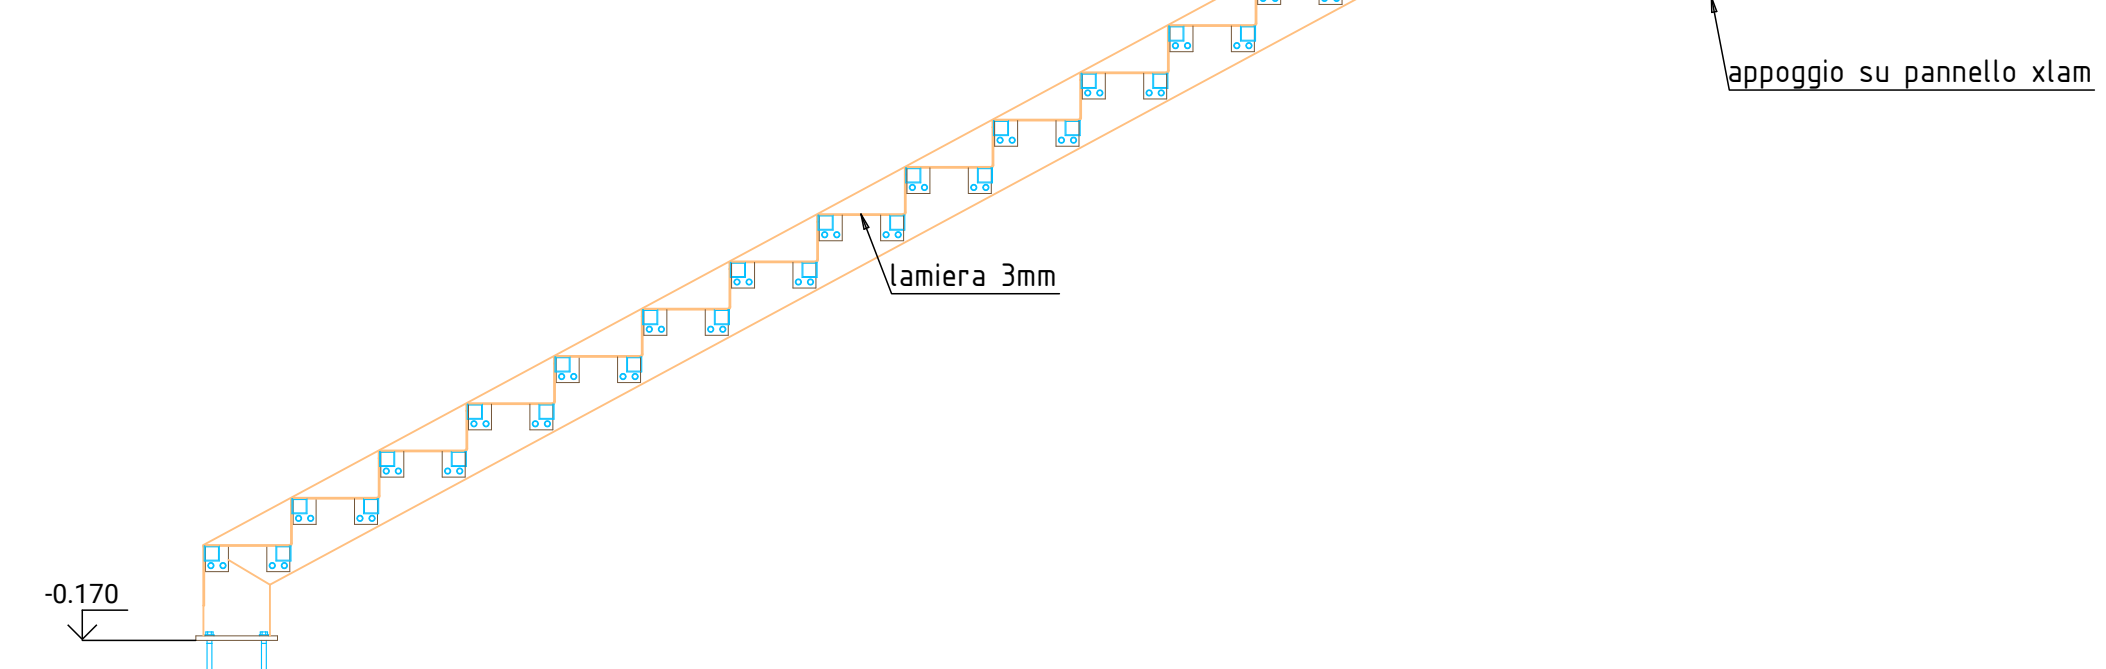

Sezione E-E

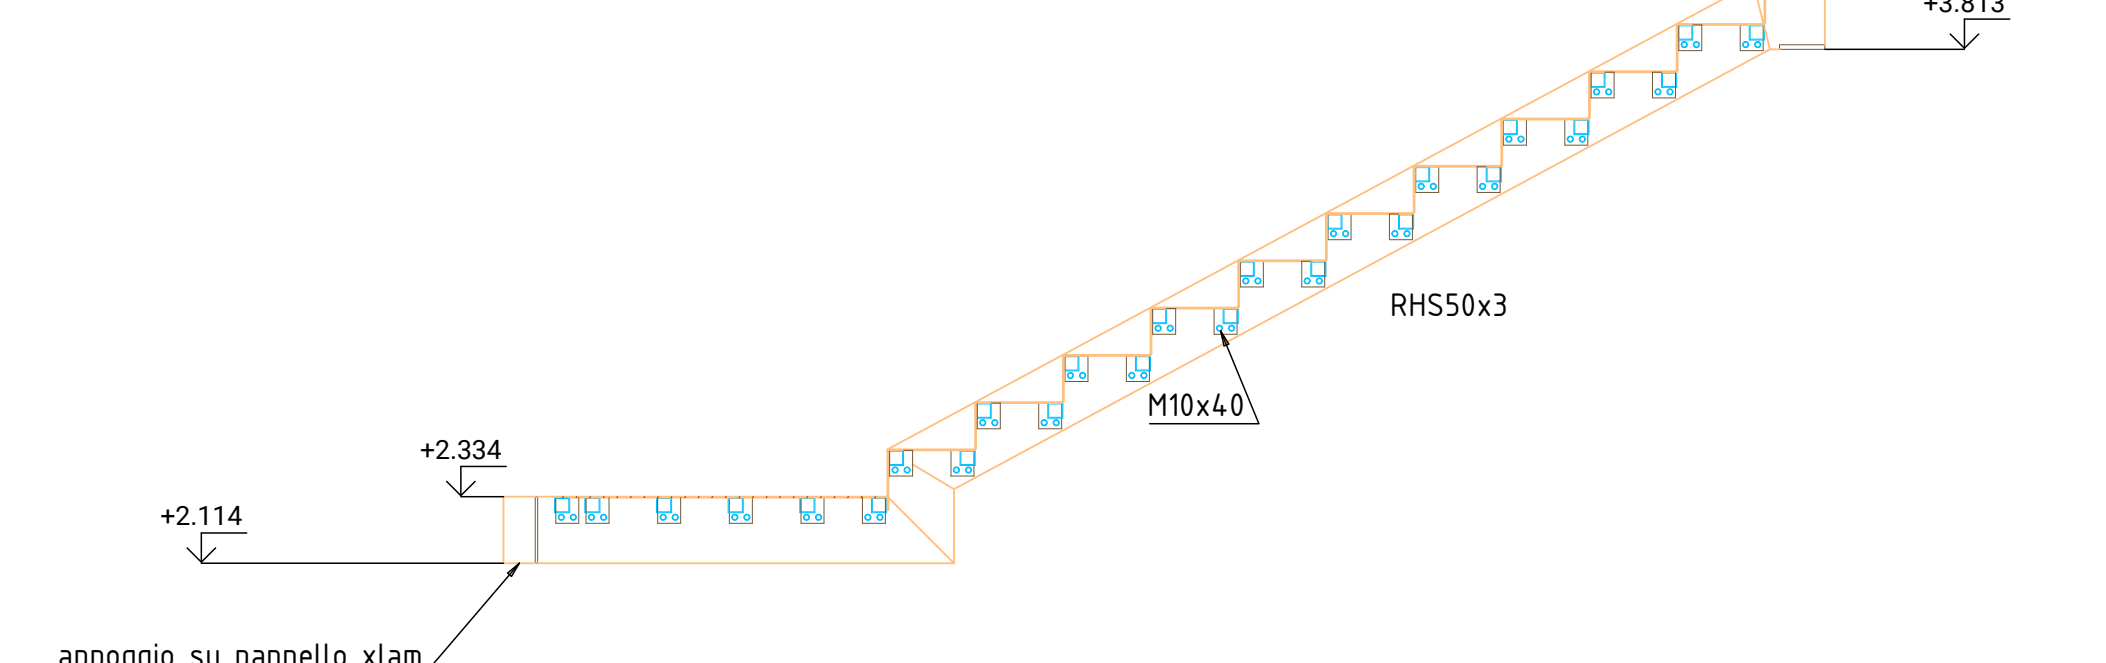

Sezione C-C

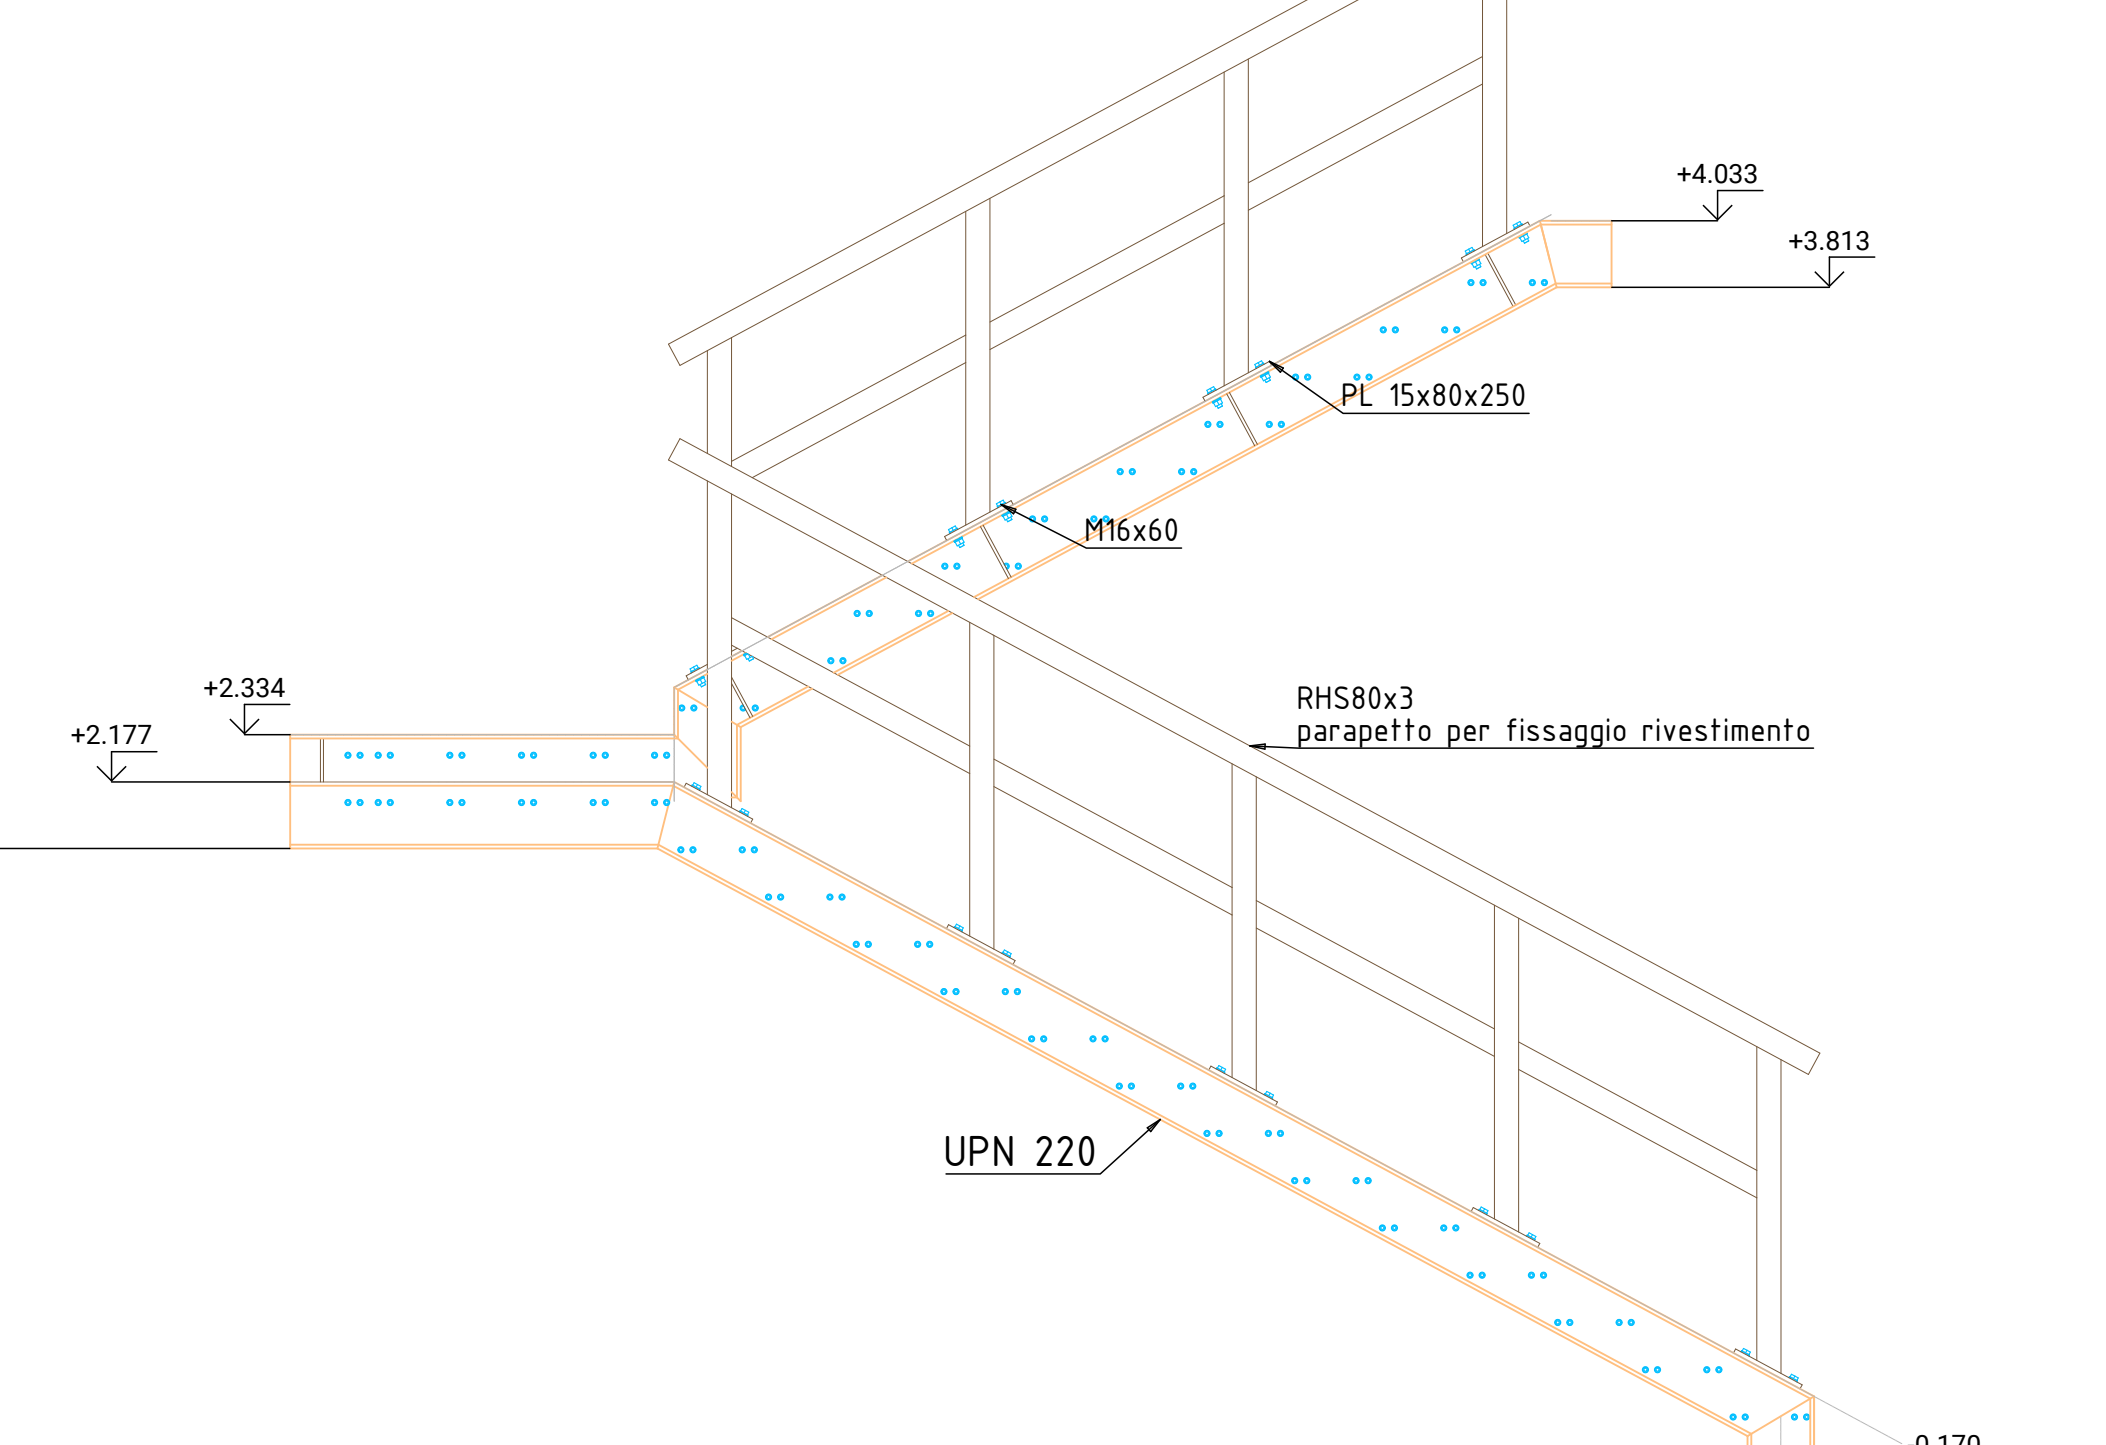

PRESCRIZIONI GENERALI	
NORMA DI RIFERIMENTO UNI EN 1090 parte 2	
MATERIALI UNI EN 10027-1 S235JR (Fe 160 B) PIASTRE S275JR (Fe 430 B) PROFILATI S355JR (Fe 510 B) PROFILATI	SALDATURE - SEZIONE TIPICA SALDATURE La saldatura a cordoni d'angolo, ove non indicata, vanno così realizzate - PROCEDIMENTO Sotto gas protettivo (MAG) Ad arco sommerso - CONTROLLI Dimensionale 100% Visivo 100%
BULLONERIA - NORMALI SB UNI EN 15048 - ALTA RESISTENZA SB UNI EN 15048 - ALTA RESISTENZA HV UNI EN 14399-4	PROTEZIONE SUPERFICIALE STRUTTURALE - Da definire Zincatura a caldo UNI EN ISO 1461 Sabbiettatura SA 2 1/2 Primer tipo - Mani n. gr./mq. Vernice a finire tipo RAL Mani n. gr./mq.
MOMENTO DI SERRAGGIO EN 14399-4	PROTEZIONE SUPERFICIALE BULLONERIA - Nero Zincatura elettrolitica UNI EN ISO 4042 Zincatura a caldo UNI EN ISO 10684

CLASSE DI ESECUZIONE	
NORMA DI RIFERIMENTO UNI EN 1090	
CONSEQUENCE CLASSES	CC1
SERVICE CATEGORIES	SC1 SC2 SC1 SC2 SC1 SC2
PRODUCTION CATEGORIES	PC1 EXC1 EXC2 EXC2 EXC3 EXC3 EXC3
CATEGORIES	PC2 EXC2 EXC2 EXC2 EXC3 EXC3 EXC4

DIA METRO BULLONE (mm)	DIA METRO FORO (mm)	TOLLERANZE secondo UNI EN 22768-1	
		Gruppi di dimensioni (in mm)	Grado di precisione Medio (in mm)
M10	Ø 12	Oltre	Fino a
M12	Ø 14	6	30
M14	Ø 16	6	30
M16	Ø 18	6	30
M20	Ø 22	30	120
M22	Ø 24	120	400
M24	Ø 26	400	1000
M27	Ø 29	1000	2000
M30	Ø 32	2000	4000

MODELLO 3D (Android)



COMUNE DI Fornovo San Giovanni		PROVINCIA DI BERGAMO	COMMITTENTE Comune di Fornovo San Giovanni
Nuovo Campus Scolastico con struttura sovracomunali per l'aggregazione, lo sviluppo e la socialità permanente dei minori			
SCUOLA PRIMARIA E SCUOLA SECONDARIA DI PRIMO GRADO			
CUP F16E21000070006		 Regione Lombardia R.U.P. Ing. Fabio Cernelli	
Realizzato con il contributo di REGIONE LOMBARDA Direzioni Generali Istruzione, Università, Ricerca, Innovazione e Semplificazione UNITA' ORGANIZZATIVA EDILIZIA SCOLASTICA ASSE I POR PER 2014-2020 E INTERVENTI PER LA RIPRESA ECONOMICA PIANO LOMBARDO - BANDO "SPAZIO ALLA SCUOLA" (Decreto n. 17905 del 21/12/2021)			



FRN_E_STR_034 SCALE IN ACCIAIO VASCA DI LAMINAZIONE

PROGETTISTI	
SETTANTA7 s.r.l. arch. Daniele Rangone arch. Elena Rionda	Digiene3 ing. Fabio Corbani ing. Ferruccio Galmozzi
Goggia & Associati Studio di Ingegneria ing. Bruno Nardini	OPERA MISTA s.r.l. ing. Carlo Michelotti
COLLABORATORI E CONSULENTI	
ing. Manuel Maggi ing. Claudio Fedighini ing. Maverick Tulpani	REV. 00 Data 03/09/2024 Descrizione Prima emissione