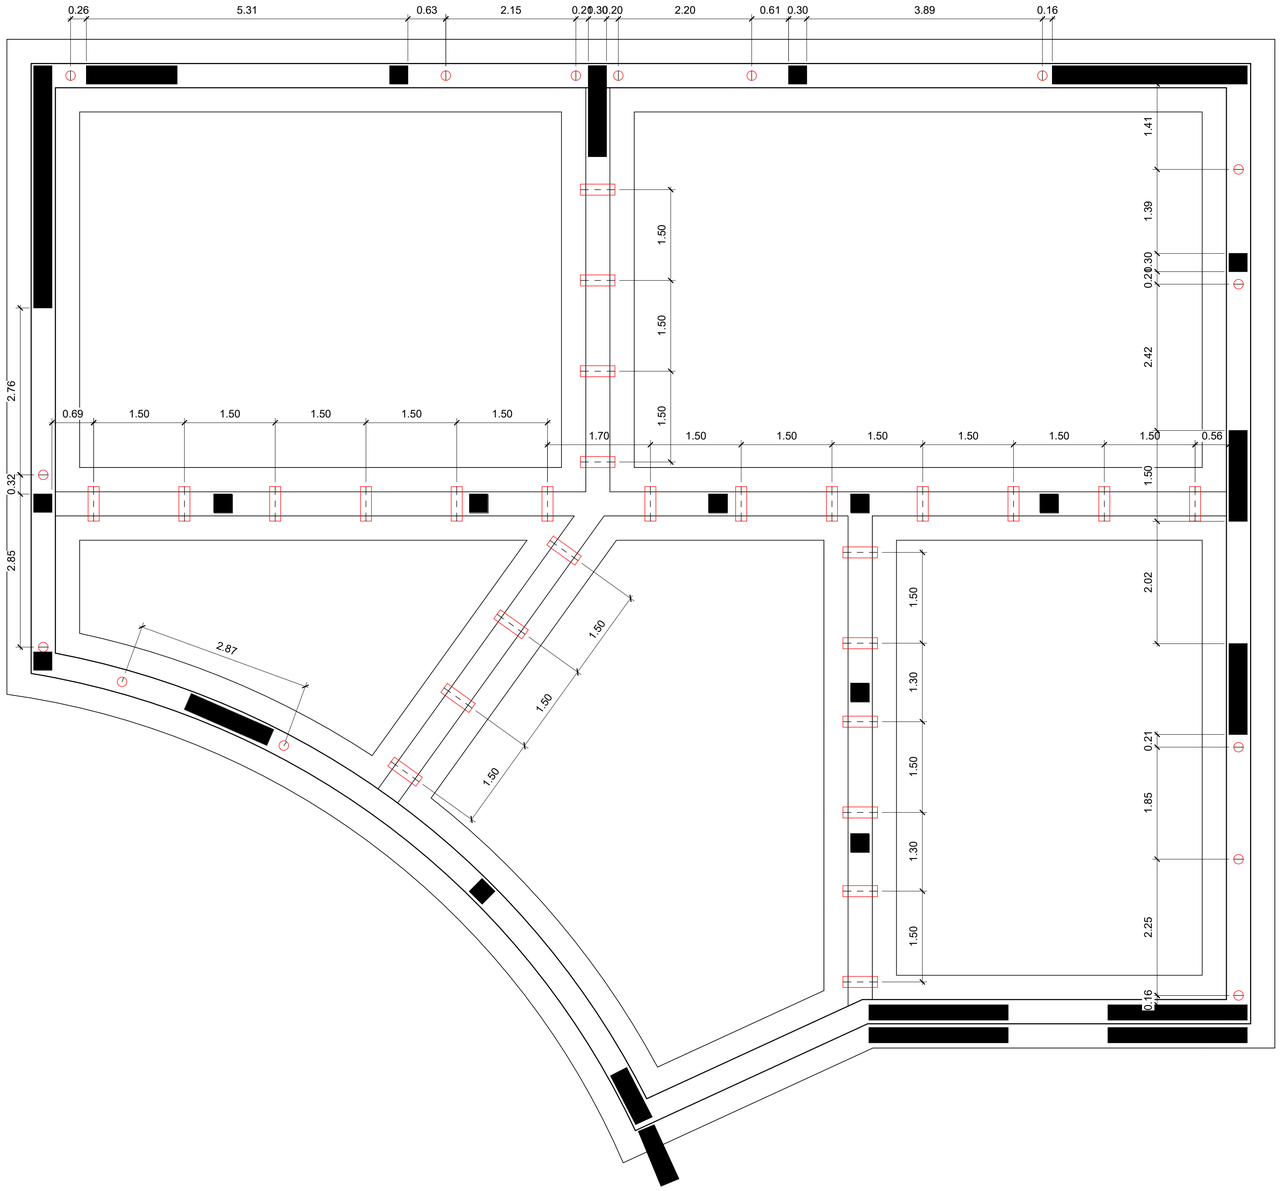

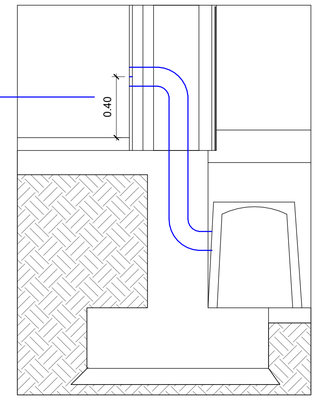

Altezza uscita tubi da aerazione su parete esterna pari a circa +40 cm da marciapiedi finito.
Aperture per aerazione da chiudere con apposita griglia.

LEGENDA

N° 15 spezzoni diametro 125 di aerazione vespai verso parete esterne lunghezza 150 cm (passo variabile)

N° 27 spezzoni diametro 125 collegamento intercapedini vespai interni lunghezza 40 cm circa passo 150 cm circa

- La messa in opera di tutti i materiali è subordinata ad approvazione della DL, mediante controllo delle campionature e verifica delle certificazioni.
- Tutti i colori e le opere di finitura devono essere eseguite previa campionatura ed esplicita approvazione della DL.
- Tutte le misure, le distanze, le quote altimetriche e le pendenze devono essere preliminarmente verificate in cantiere in accordo con la DL.
- Ove gli elaborati non fossero esaustivi si deve fare riferimento al capitolato speciale di appalto ed alla DL senza procedere ad interpretazioni

FUTURA LA SCUOLA PER L'ITALIA DI DOMANI
Italiadomani
Finanziato dall'Unione europea NextGenerationEU

PNRR M4C1 - 1.1 Min. Istruzione - PIANO ASILI NIDO E INFANZIA
C.U.P. F18H22001420006
POTENZIAMENTO POLO INFANZIA - ASILO NIDO
Progetto Esecutivo

COMMITTENTE
Amministrazione Comunale di Fornovo San Giovanni

TIPOLOGIA / TITOLO DELL'ELABORATO
Aerazione vespaio
24_04_BG_EG_ARC_14_00

UBICAZIONI OPERE
Via Caravaggio, Fornovo San Giovanni (BG)

COMUNE DI FORNOVO SAN GIOVANNI (BG)

EG
ARC_14

REV./DATA
00 /ottobre 2024

SCALA
1:50

R.U.P. Ing. Fabio Carminati - Assistente R.U.P Geom. Lidia Villa

Sede Municipale: P.zza San. Giovanni, 1 - 24040 Fornovo San Giovanni - BG - P.IVA 00762050169 - C.F. 84002310161 Telefono 0363 57666 www.comune.fornovosangiovanni.bg.it

Progettista architettonico	Arch. Letizia Vanelli	
Progettista strutture e sicurezza	Ing. Bruno Naldini	
Progettista impianti meccanici	Ing. Ferruccio Galmozzi	
Progettista impianti elettrici	Ing. Fabio Corbani	

COMMESSA N. 04/24