Sesto di impianto delle fasce arboree arbustive ripariali

Sistema arbustivo a schema variabile

Specie arboree, arbustive ed erbacee

Specie arboree | Specie arbustive | Specie erbacee | Specie per barriera vegetale antirumore

Fraxinus excelsior L.

Populus nigra L. 'italica'

Alnus glutinosa L. Gaertner

Cornus mas L.

Cornus sanguinea L.

Euonymus europaeus L

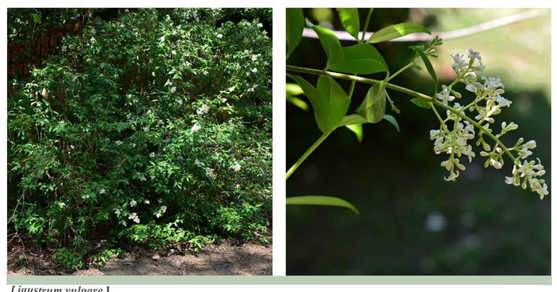

Ligustrum vulgare L.

Rosa canina L.

Viburnum opulus L.

Parthenocissus tricuspidata

Euonymus fortunei var. radicans

Carex acutiformis Ehrh.

Iris pseudacorus

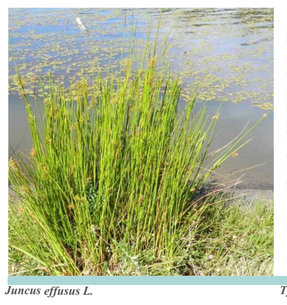

Juncus effusus L.

Typha latifolia

Palette delle cromie arboree

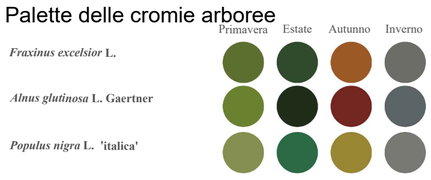

Palette delle cromie architettoniche

SEZIONE B-B' con vegetazione in fase adulta

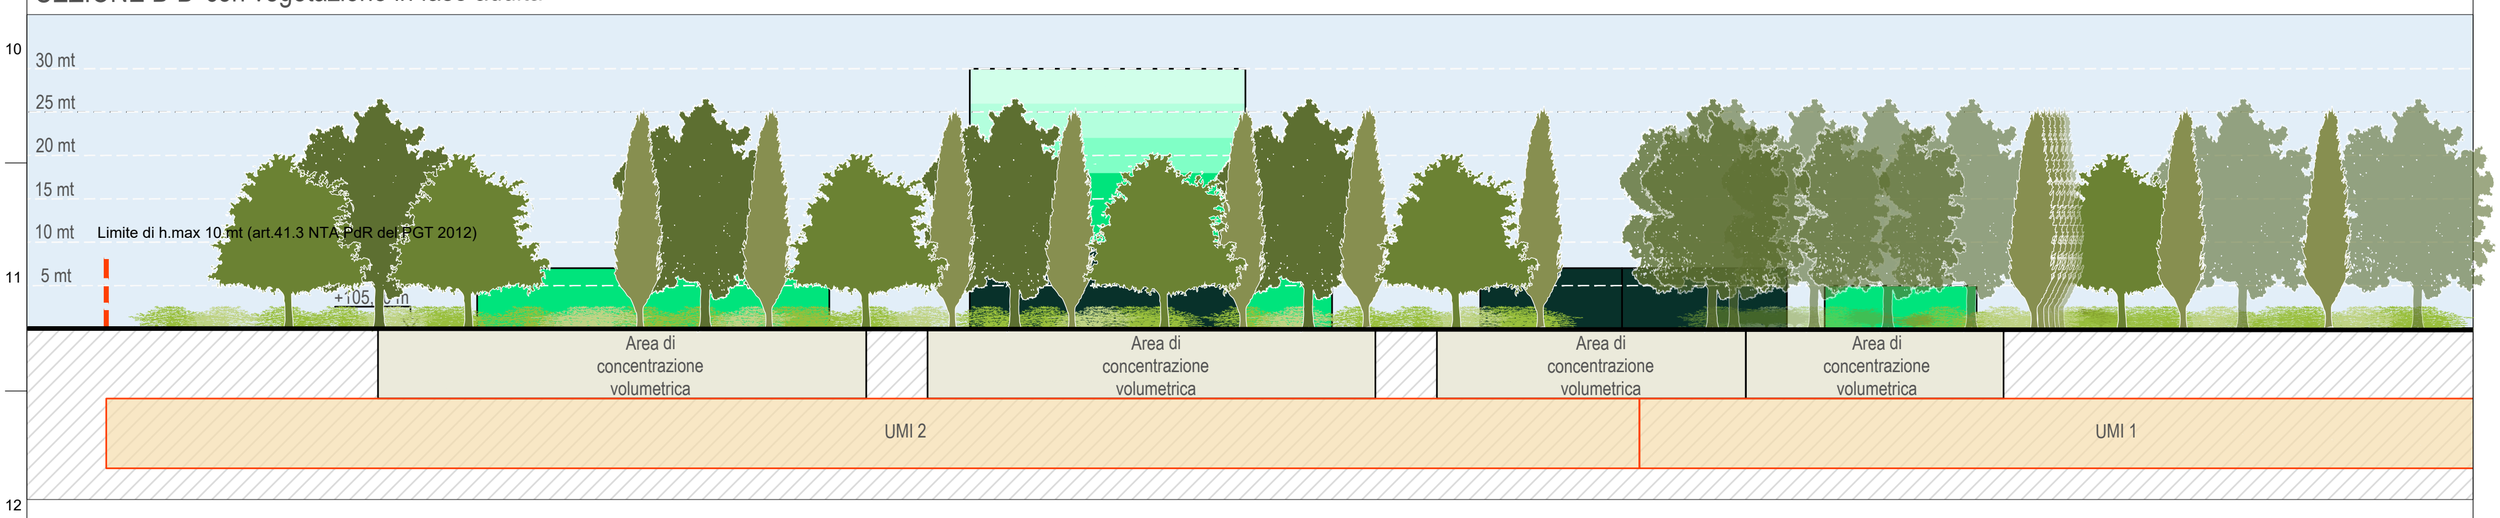

SEZIONE C-C' con vegetazione in fase adulta

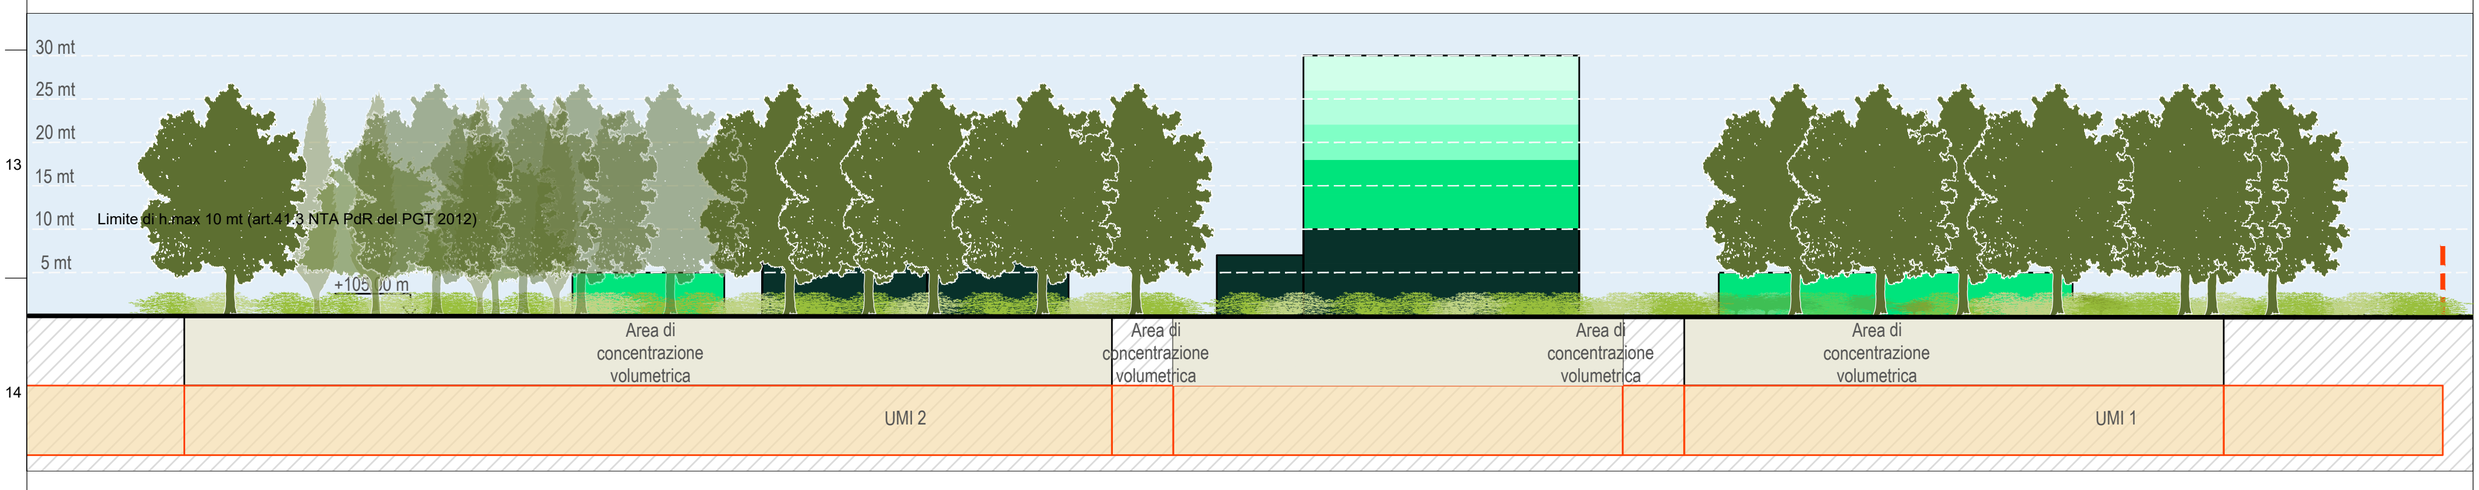

Progetto

Piano urbanistico Attuativo Bidachem

N

Scala
1:500 (planimetria); 1:750 (prospetti)

Disciplina
Masterplanning

Proponente

Boehringer Ingelheim Bidachem

Bidachem S.p.A.
S.S 11 - 24040 Fornovo San Giovanni (BG)
t. +39 0363 35521
fax. 0363 51020

Destinatario

Comune di Fornovo San Giovanni
P.zza San Giovanni, 1 - 24040 Fornovo San Giovanni (BG)
t. +39 0363 57666
e. comune.fornovosangiovanni@pec.regione.lombardia.it

Progettisti

Antonio Gastoldi
Studio Architetto Antonio Gastoldi
Via Roma, 25 - 24050 Bariano (BG)
t. +39 0363941230
e. antoniogastoldi@gmail.com

Stefano Recalcati
Arup Italia S.r.l.
Corso Italia, 1 - 20122 Milano (MI)
t. +39 02 8597 9301
e. milan@arup.com

Issue	Date	By	Chkd	Appd
	20/05/2026	MM/AS	FB/SL	SR

Titolo elaborato

Studio di inserimento paesaggistico

Fase
Piano Urbanistico Attuativo

Arup Job No
298321-00

Rev.
01

Do not scale

© Arup