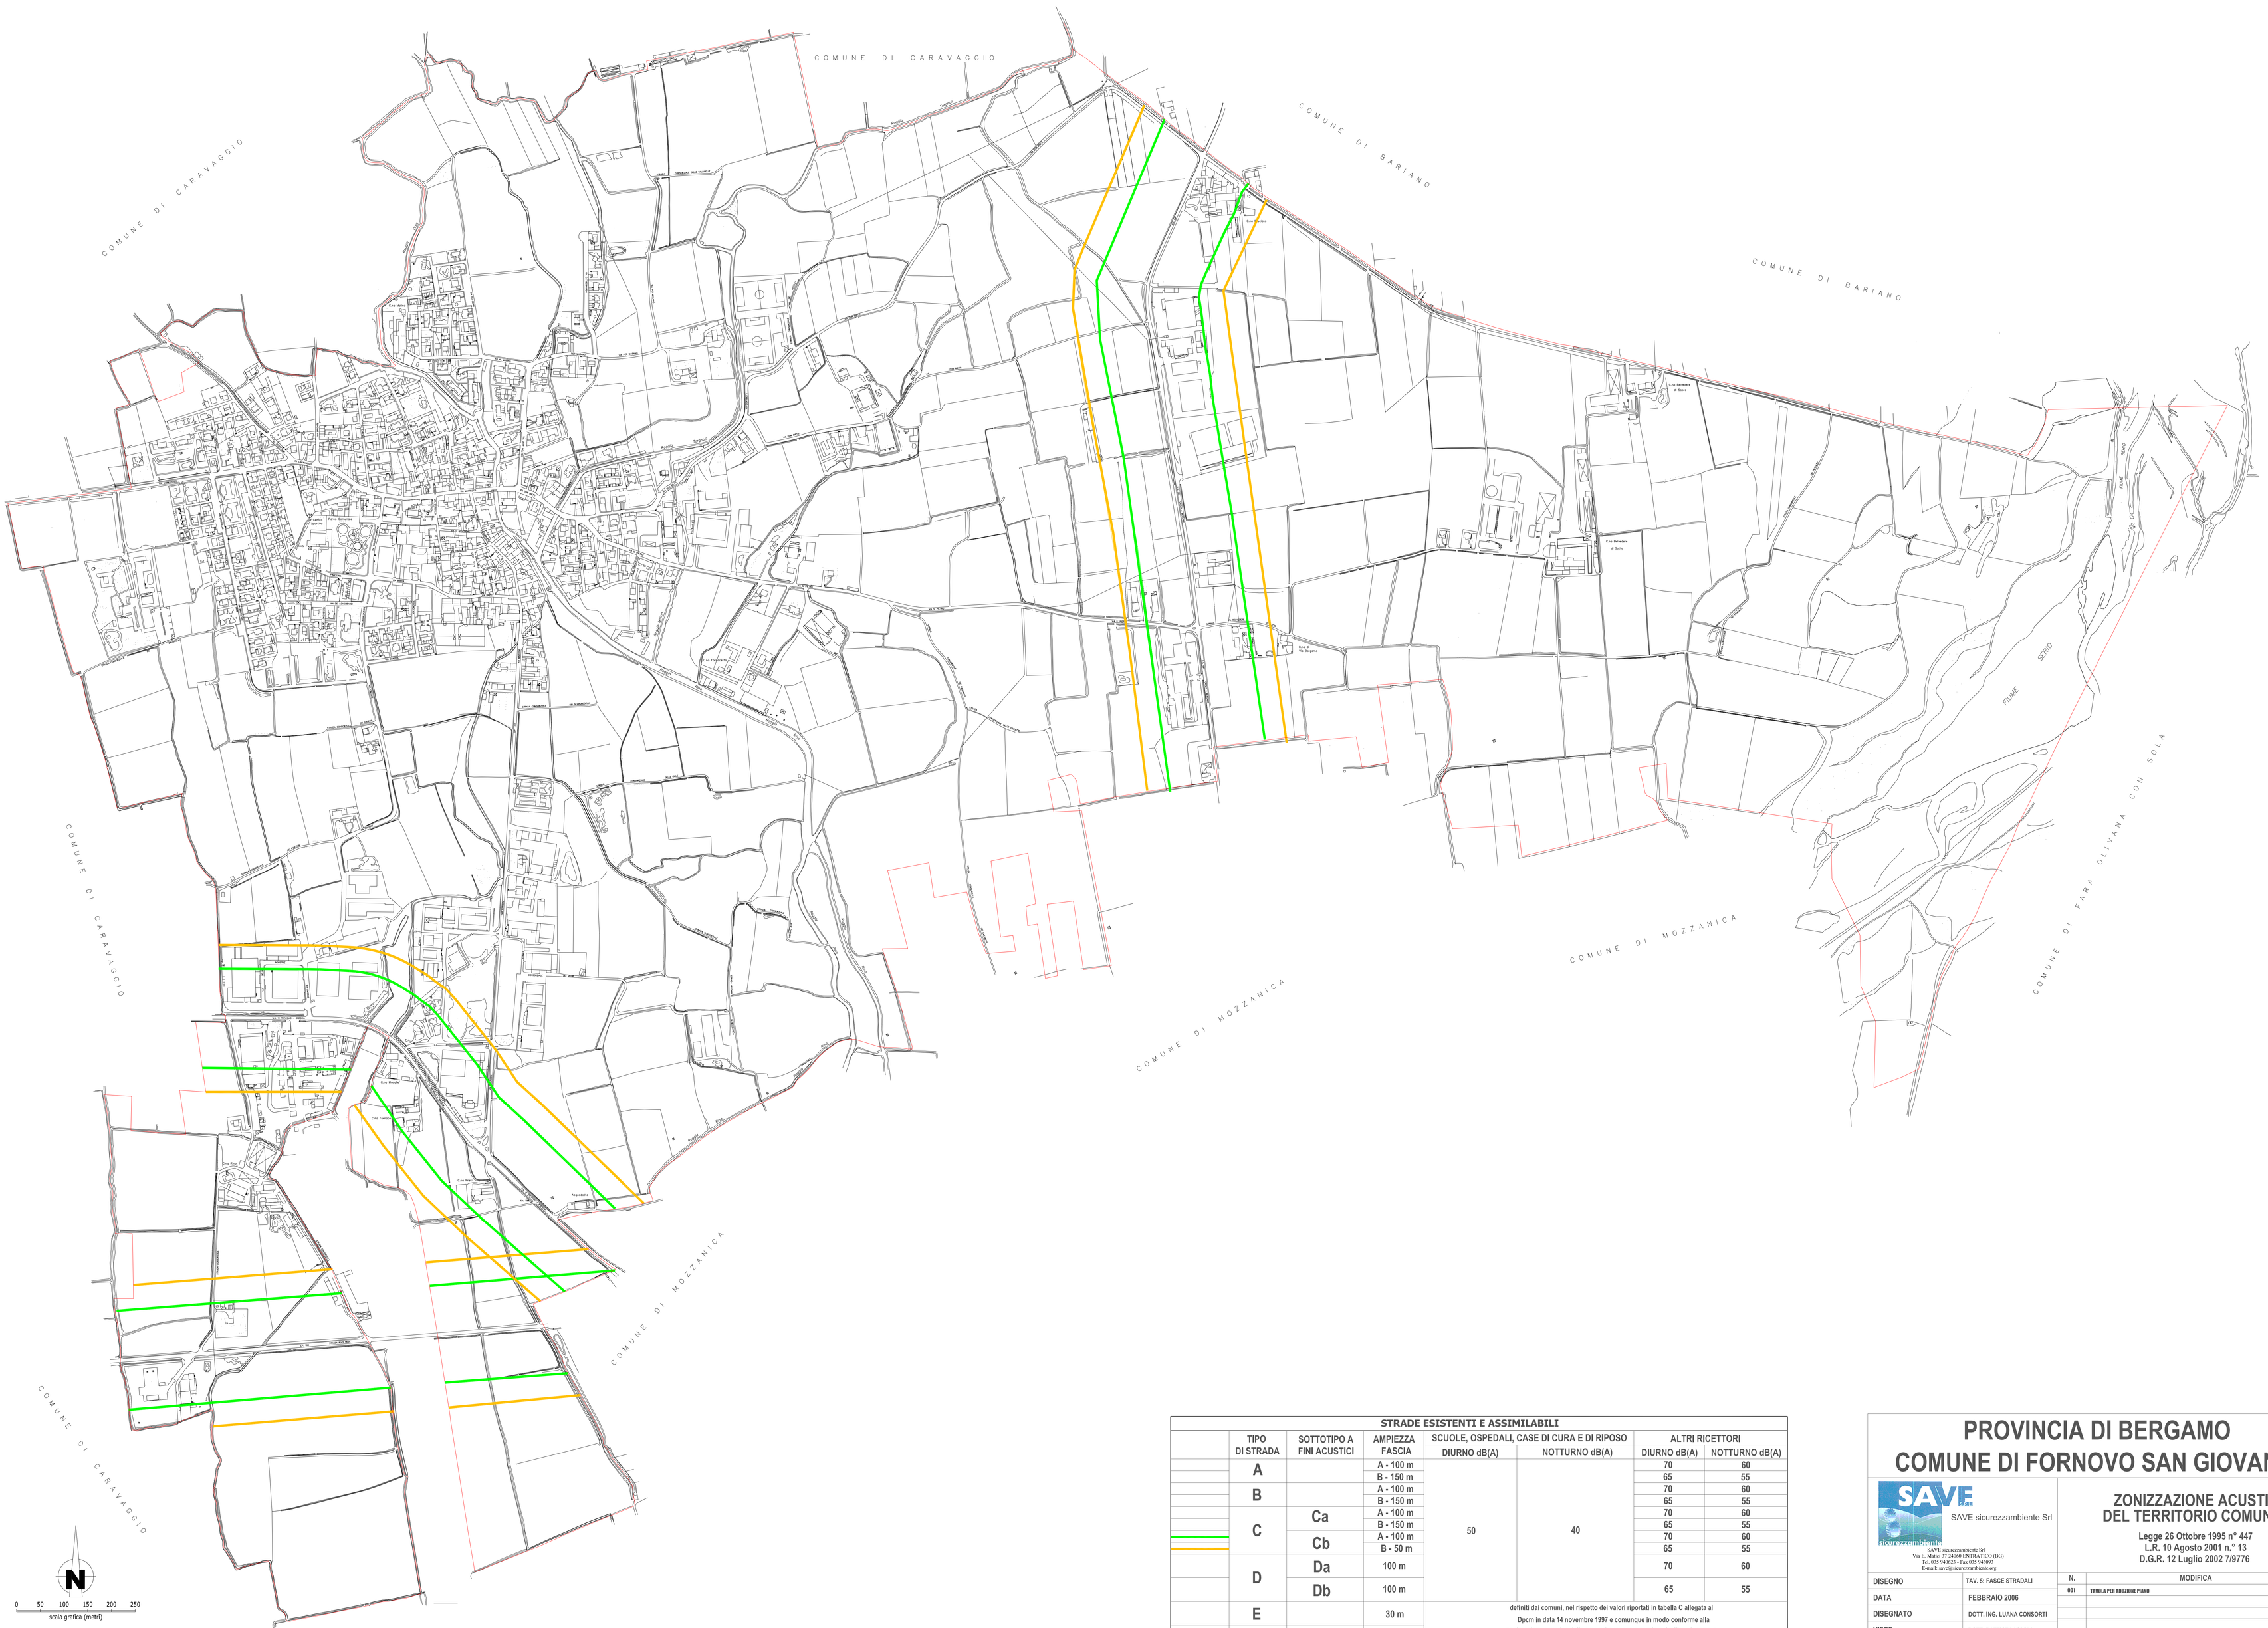

STRADE ESISTENTI E ASSIMILABILI							
	TIPO DI STRADA	SOTTOTIPO A FINI ACUSTICI	AMPIEZZA FASCIA	SCUOLE, OSPEDALI, CASE DI CURA E DI RIPOSO		ALTRI RICETTORI	
				DIURNO dB(A)	NOTTURNO dB(A)	DIURNO dB(A)	NOTTURNO dB(A)
	A		A - 100 m	50	40	70	60
			B - 150 m			65	55
	B		A - 100 m			70	60
			B - 150 m			65	55
	C	Ca	A - 100 m			70	60
			B - 150 m			65	55
		Cb	A - 100 m			70	60
			B - 50 m			65	55
	D	Da	100 m			70	60
		Db	100 m			65	55
	E		30 m	definiti dai comuni, nel rispetto dei valori riportati in tabella C allegata al Dpcm in data 14 novembre 1997 e comunque in modo conforme alla zonizzazione acustica delle aree urbane, come previsto dall'art. 6, comma 1, lettera a) della legge 447 del 1995			
	F		30 m				

PROVINCIA DI BERGAMO
COMUNE DI FORNOVO SAN GIOVANNI

SAVE sicurezzambiente Srl
Via E. Mattei 37 24060 ENTRATICO (BG)
Tel. 035 940623 - Fax 035 943093
E-mail: save@sicurezzambiente.org

ZONIZZAZIONE ACUSTICA DEL TERRITORIO COMUNALE

Legge 26 Ottobre 1995 n° 447
L.R. 10 Agosto 2001 n.° 13
D.G.R. 12 Luglio 2002 7/9776

DISEGNO	TAV. 5: FASCE STRADALI
DATA	FEBBRAIO 2006
DISEGNATO	DOTT. ING. LUANA CONSORTI
VISTO	DOTT. BATTISTA NICOLI
SCALA	1:5000

N.	MODIFICA	DATA	FIRMA
001	TAVOLA PER ADOZIONE PIANO	2/2006	

Il presente disegno è a norma di legge riservato