


CN = PAGETTI VITTORIO
O = Ordine degli Architetti di Bergamo
C = IT

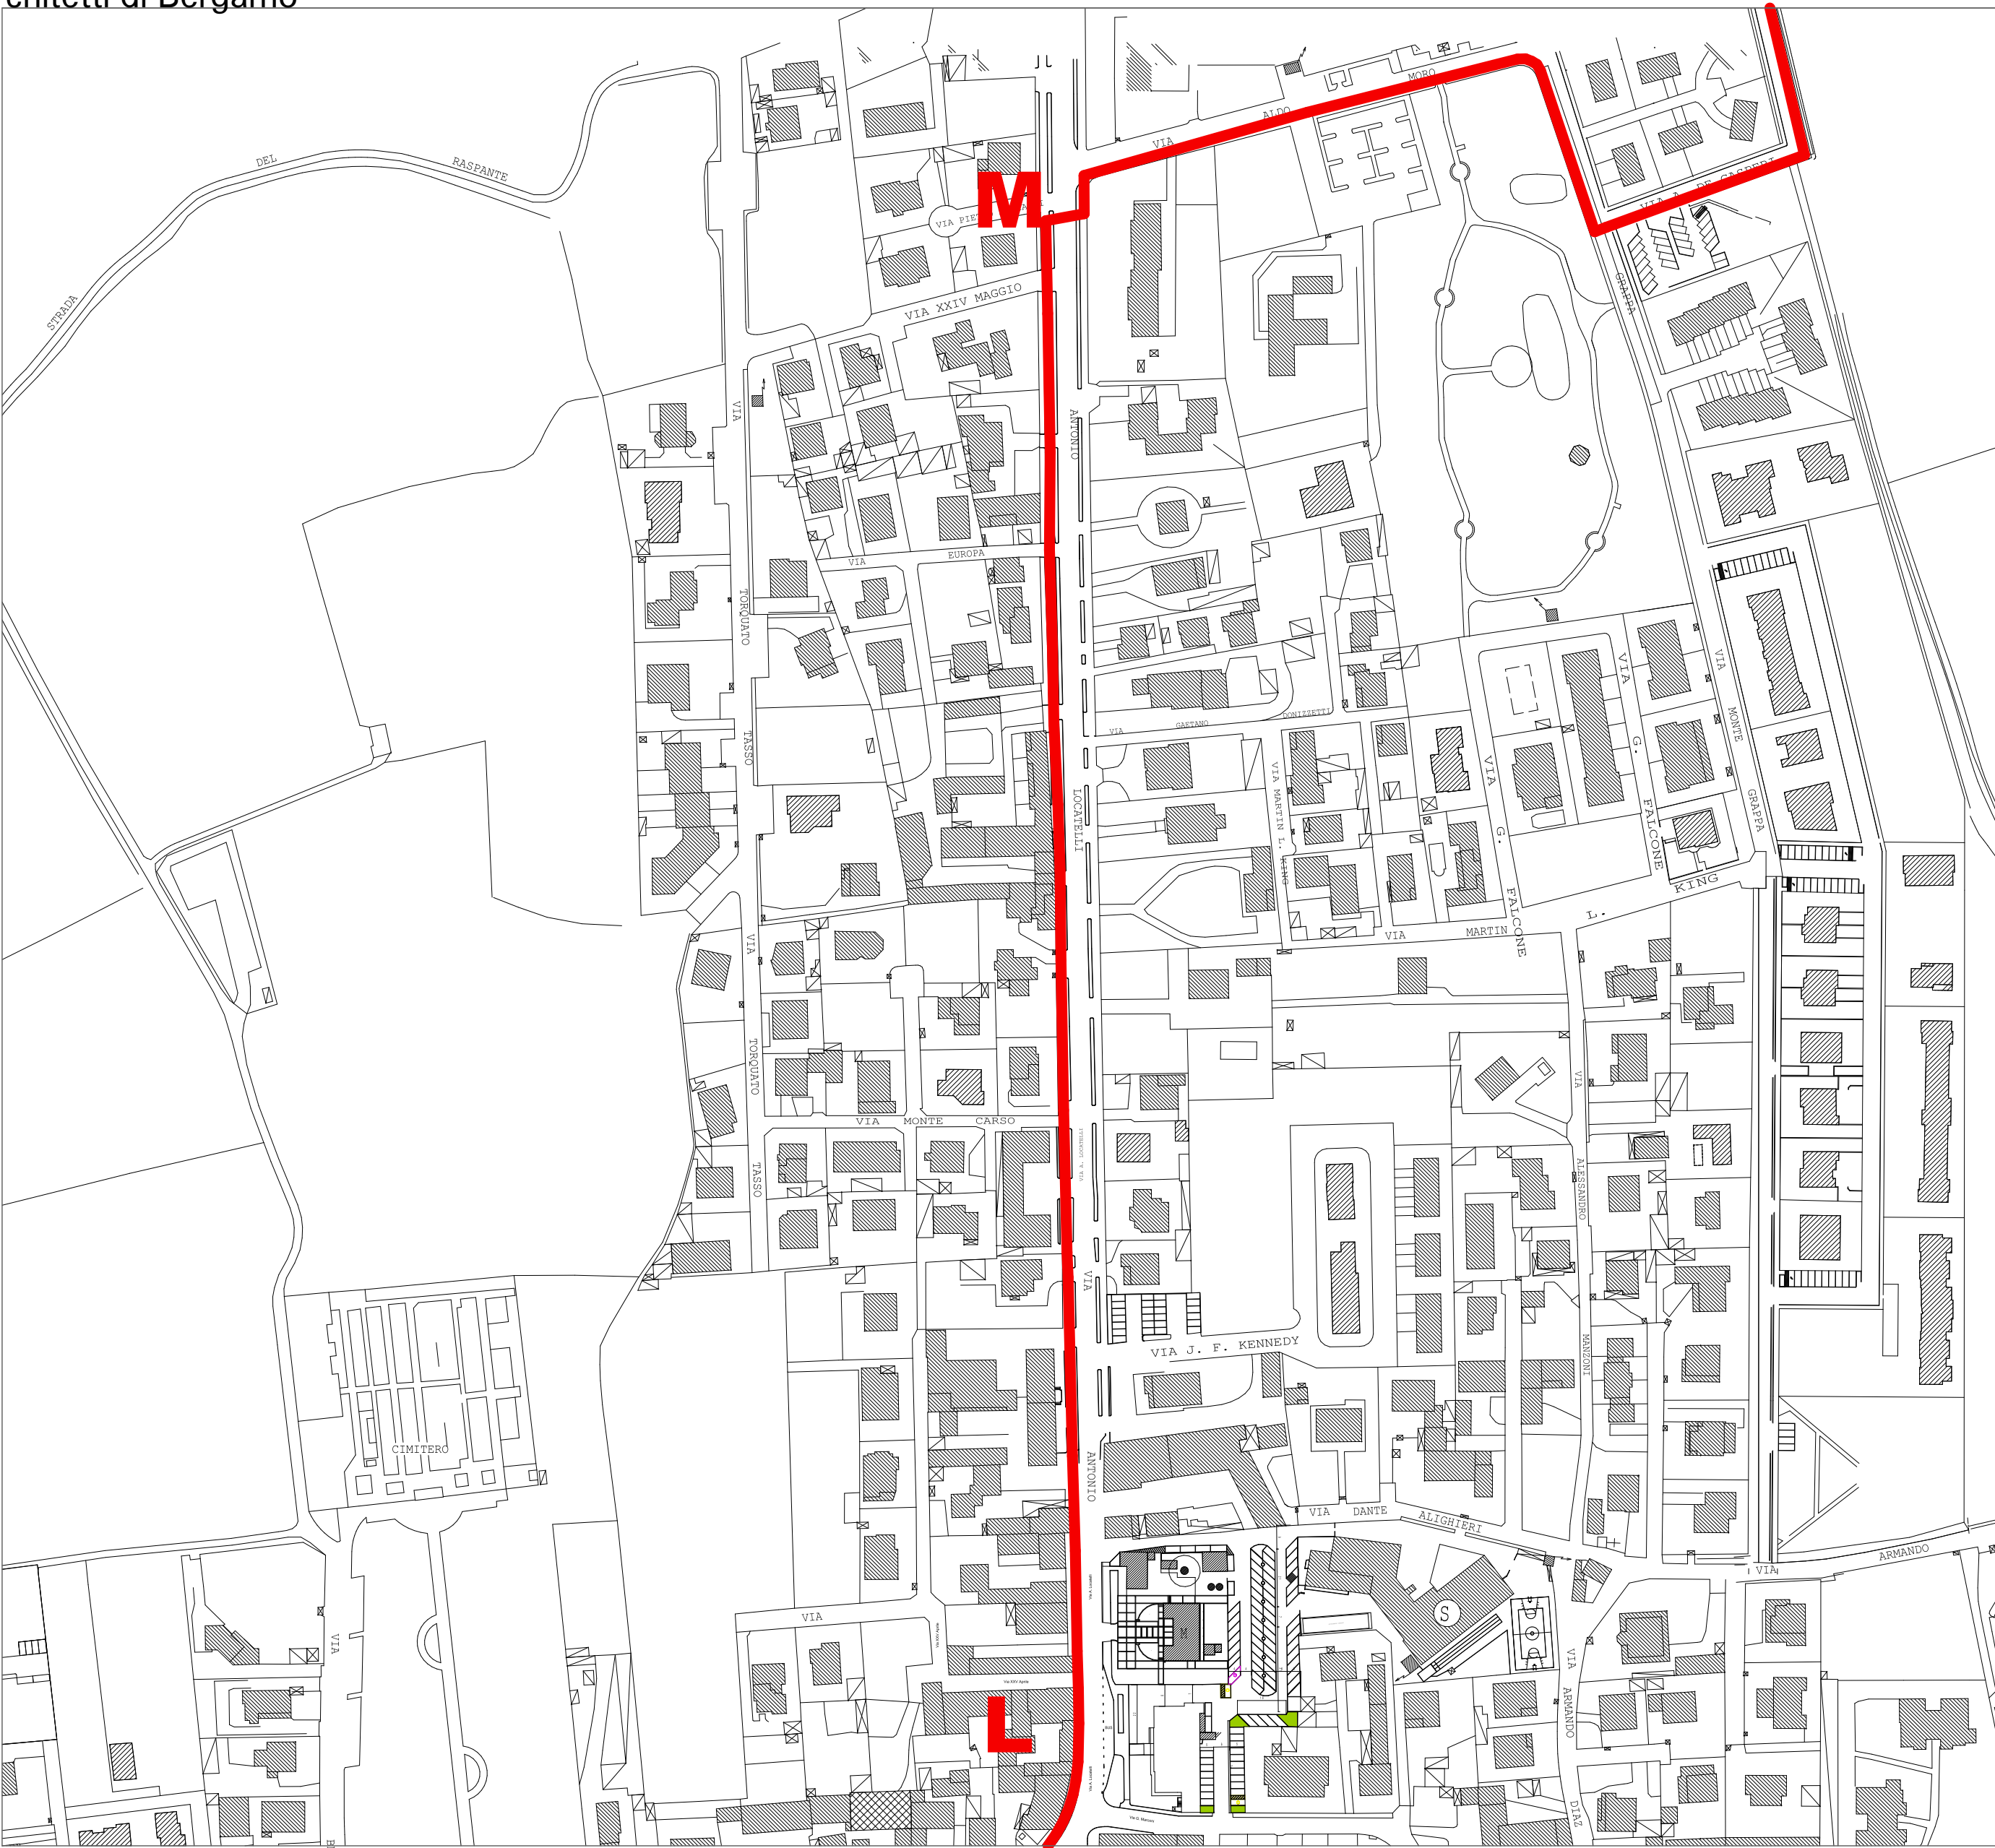

AEROFOTOGRAMMETRIA sc. 1:2000



ORTOFOTO



TRATTO DI COLLEGAMENTO DI VIA MORO ALL'ATTRAVERSAMENTO DI VIA LOCATELLI



ATTRAVERSAMENTO ESISTENTE SU VIA LOCATELLI DA RIQUALIFICARE E SEGNALARE



PUNTO DI ARRIVO DELL'ATTRAVERSAMENTO SU CICLABILE ESISTENTE DA RIQUALIFICARE



PAVIMENTAZIONE IN AUTOBLOCCANTI IN BUONO STATO DI COMPLANARITA' SU TUTTO IL PERCORSO



PUNTI DA RICORRERE



CICLABILE ESISTENTE: SISTEMAZIONE DELLA COMPLANARITA' DEL PAVIMENTO IN AUTOBLOCCANTI

Tratto L - M (lunghezza circa ml. 600 tutti su proprietà comunale)

Tratto del percorso della ciclopedonale esistente in lato sinistro della via Locatelli, a partire dall'attraversamento (anch'esso esistente) della stessa in corrispondenza della via A. Moro fino alla curva semaforizzata di piazza Papa Giovanni.

L'attuale percorso ciclabile è separato/protetto dalla sede stradale da un'aiuola piantumata e presenta una larghezza uniforme di ml. 2,80, eccettuato il restringimento a due metri in corrispondenza della presenza della ruota del vecchio mulino che sborda sulla sede, e pavimentazione in autobloccanti di buona realizzazione e in buon assetto di complanarità dovuta alla struttura di intubamento della roggia sottostante.

Il progetto prevede la riqualificazione della ciclabile esistente mediante:

- Interventi di ripristino della pavimentazione nei punti (pochi) in cui sono presenti leggeri "dissesti" della complanarità con rimozione e riposa degli stessi elementi autobloccanti;
- Integrazione della segnaletica orizzontale e verticale;
- Rinnovamento dell'attraversamento su via Locatelli con verniciatura rosso rubino del fondo in asfalto e rifacimento delle strisce bianche;
- Sostituzione delle panchine di sosta presenti lungo il tratto e degli elementi di arredo urbano.

LEGGE 6 OTTOBRE 2017 N. 158

FONDO PER LO SVILUPPO STRUTTURALE, ECONOMICO E SOCIALE DEI PICCOLI COMUNI

FORNOVO SAN GIOVANNI



BARIANO



REALIZZAZIONE DEL PERCORSO CICLOPEDONALE
FRA I COMUNI DELLA STRADA PADANA SUPERIORE

**1° LOTTO FUNZIONALE:
FORNOVO SAN GIOVANNI - BARIANO**

PROGETTO DI FATTIBILTA' TECNICA ED ECONOMICA

data:	agg.:	TAVOLA:
OTTOBRE 2023		10 TRATTO L-M

PROGETTISTA:
dott. arch. VITTORIO PAGETTI
VIA BERGAMINA, 10 - 24040 CASIRATE D'ADDA (BG)
tel. 0363.326636 - email: v.pagetti@gmail.com