


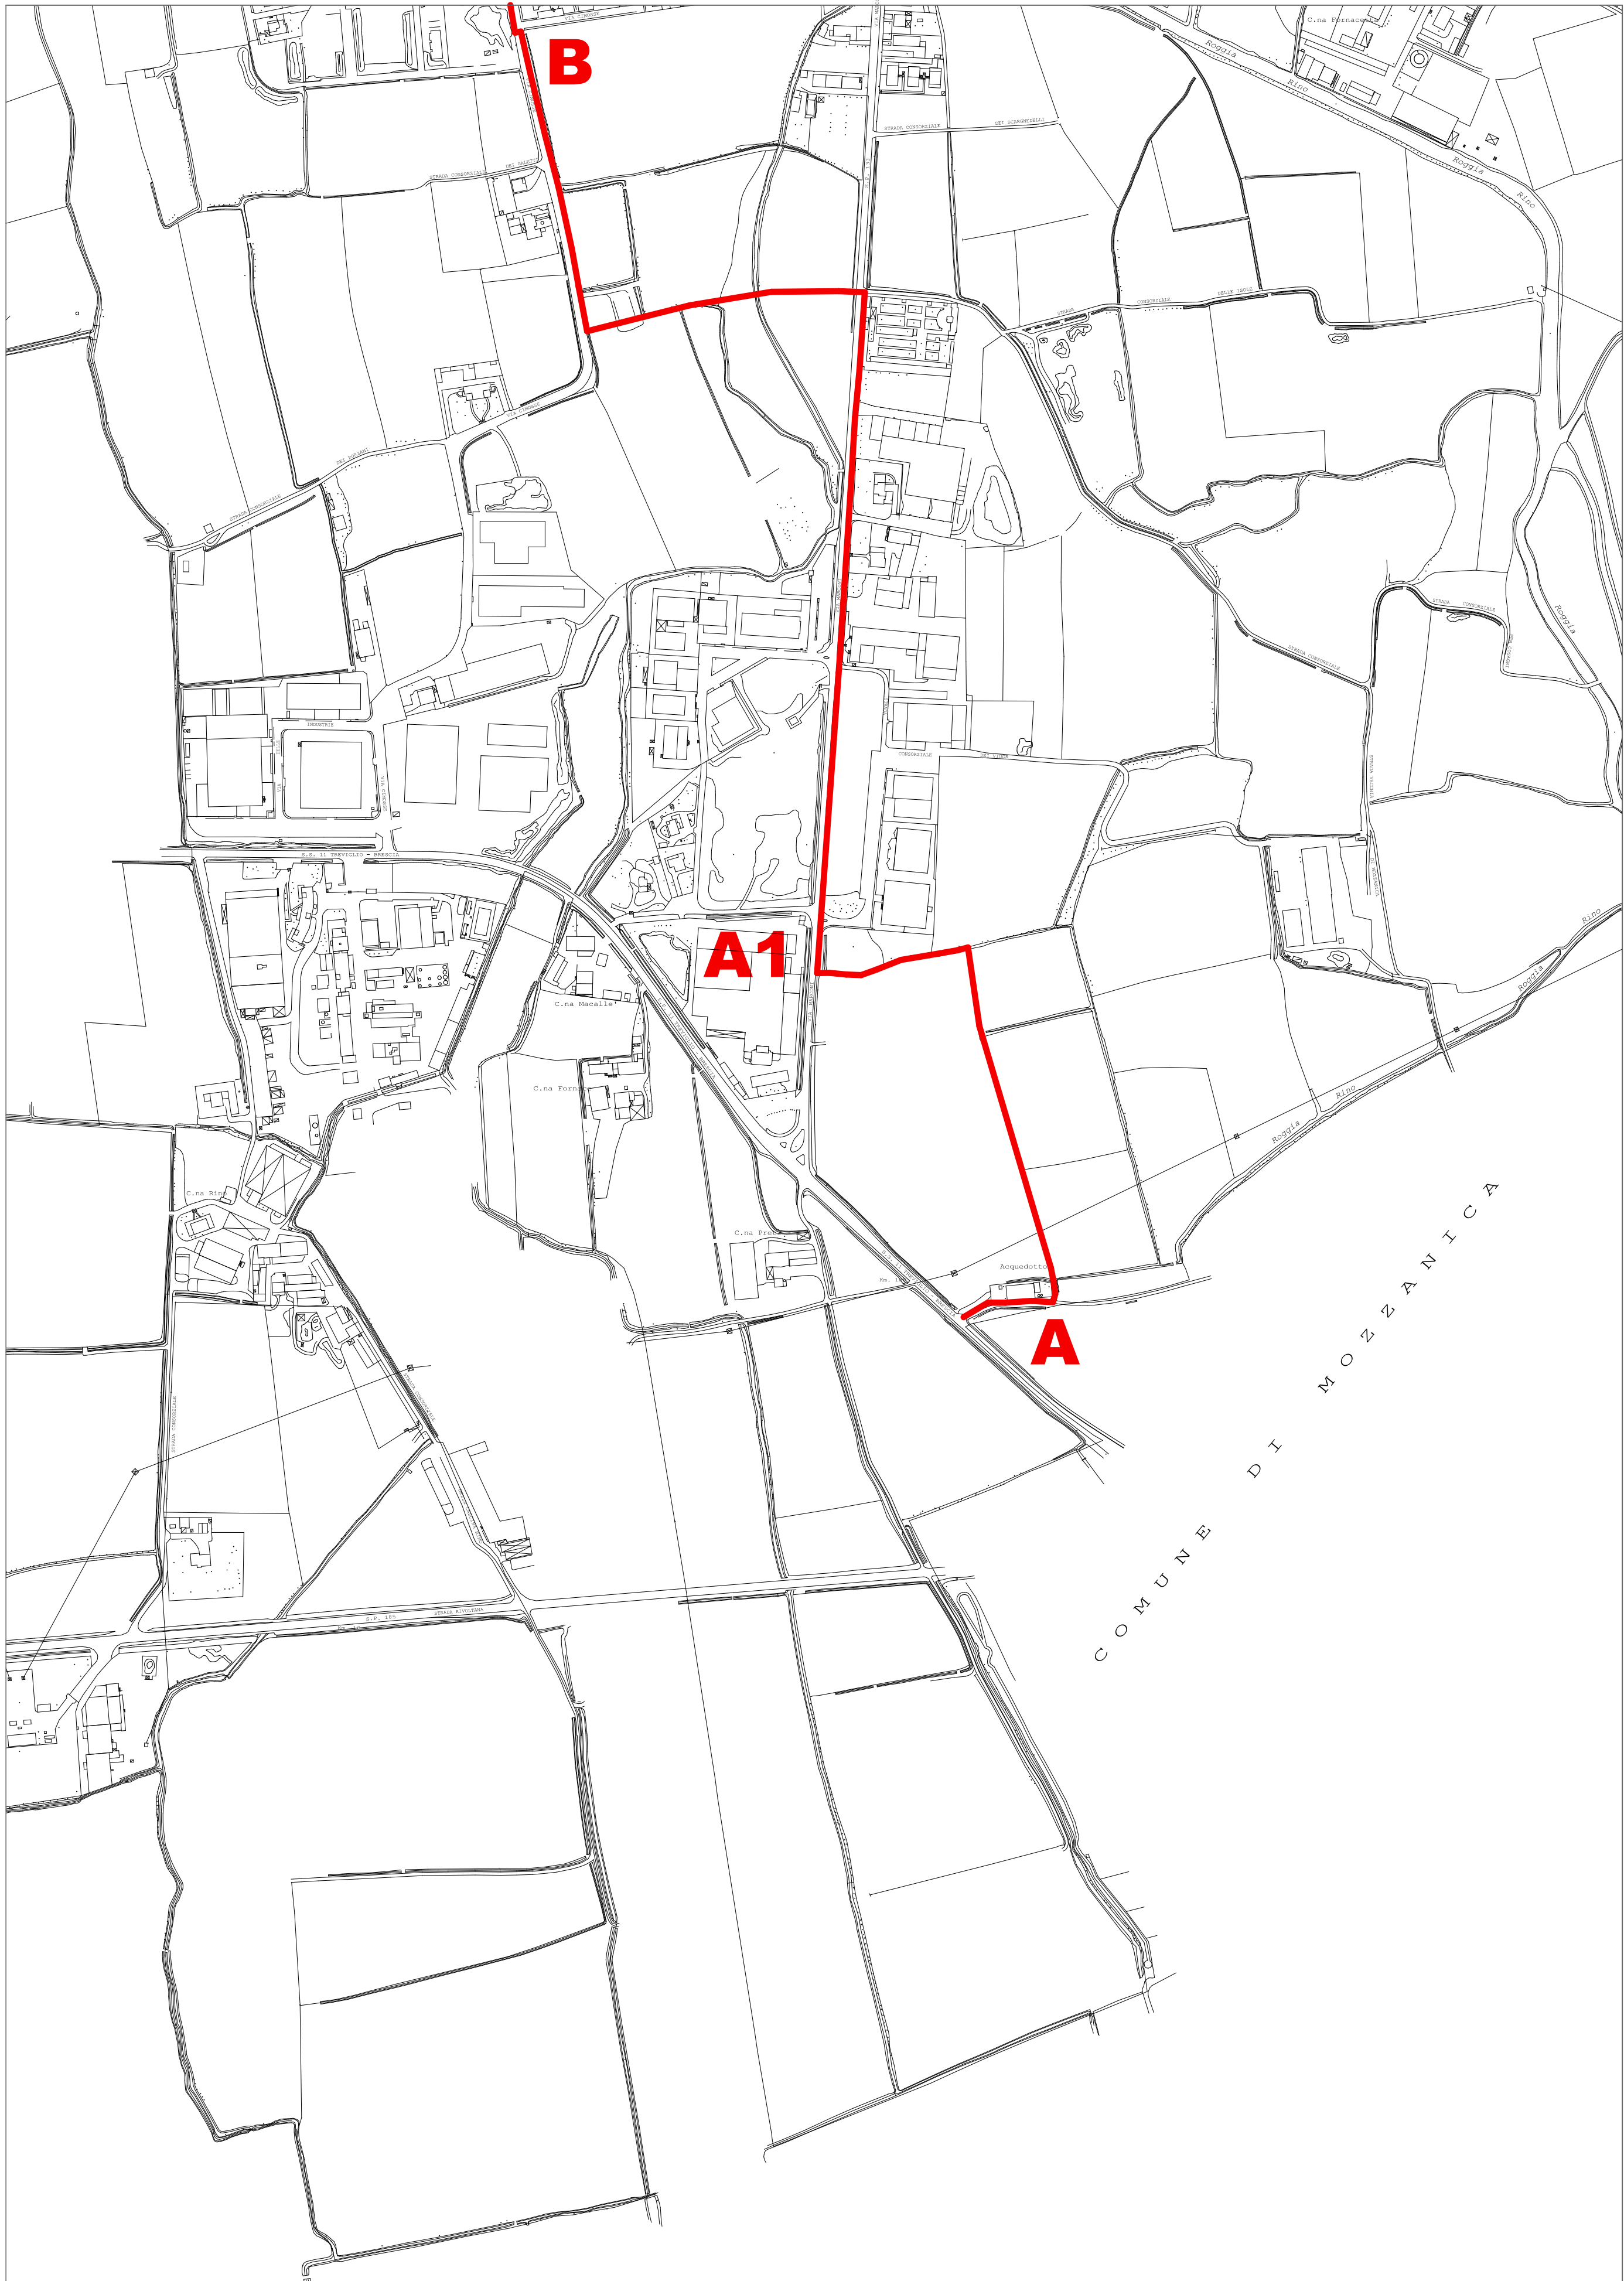

AEROFOTOGRAMMETRIA sc. 1:4000



ORTOFOTO



IMBOCCO DELLA CICLABILE ESISTENTE (a sinistra)



CICLABILE DI VIA CIMOSSE SULLA CURVA DI RACCORDO CON VIA MARCONI: DA RIQUALIFICARE



CICLABILE SU VIA MARCONI SEPARATA DA AIUOLA DALLA SEDE STRADALE



CICLABILE LUNGO LA VIA CIMOSSE: da riqualificare



CICLABILE SU VIA MARCONI ANTISTANTE IL CIMITERO (di recente riqualificazione)



PARTENZA DELLA CICLABILE IN CONTINUAZIONE DI QUELLA A LATO DELLA SS 11

Tratto A – A1 – B - Lunghezza circa 1700 m (500 + 1200)

Prende avvio dalla strada statale N. 11 e raggiunge l'inizio del paese in corrispondenza della via XXV Aprile.

Il tratto A-A1 è quello compreso tra la Statale e l'inizio della ciclabile esistente su via Marconi.

E' la parte del tratto A-B di nuova costruzione, da realizzare ex novo in area agricola occupando una strada campestre e terreno naturale, in prosecuzione della ciclabile esistente in fregio alla statale in arrivo dal comune vicino di Mozzanica.

Il tratto A1-B corrisponde a quello della pista ciclopedonale esistente che, in sede propria, fiancheggia in lato destro le vie Marconi e Cimosse.

La ciclabile esistente è delimitata in sede propria, protetta da aiuola piantumata, parte in cornele e parte a raso, ed è illuminata illuminata per tutto il percorso.

Le opere previste sono di:

acquisizione delle aree

- Formazione della pista ciclabile della larghezza di m. 2,50 mediante opere di sbancamento, formazione del fondo, realizzazione della pista con strato bituminoso colorato in pasta
- Illuminazione del tratto in continuazione dell'illuminazione della ciclabile esistente mediante: rete di alimentazione, posa pali e corpi illuminanti
- Segnaletica orizzontale e verticale
- Rinnovo della superficie stradale con strato bituminoso colorato in pasta ad uniformare tutta la pista (eccetto la parte antistante il cimitero sistemata di recente)
- Rilevamento della segnaletica orizzontale e verticale
- Integrazione degli elementi di arredo urbano presenti lungo il tracciato
- Sistemazione dell'aiuola di delimitazione e delle essenze arboree
- Attraversamento di via Marconi



ESEMPIO CICLABILE PER PARTI ESTERNE ALL'URBANIZZATO: conglomerato colorato con legante ecologico

LEGGE 6 OTTOBRE 2017 N. 158

FONDO PER LO SVILUPPO STRUTTURALE, ECONOMICO E SOCIALE DEI PICCOLI COMUNI

FORNOVO SAN GIOVANNI



BARIANO



REALIZZAZIONE DEL PERCORSO CICLOPEDONALE FRA I COMUNI DELLA STRADA PADANA SUPERIORE

1° LOTTO FUNZIONALE:
FORNOVO SAN GIOVANNI - BARIANO

PROGETTO DI FATTIBILITA' TECNICA ED ECONOMICA

data:	agg.:	TAVOLA:
OTTOBRE 2023		1 TRATTO A-A1-B

PROGETTISTA:
dott. arch. VITTORIO PAGETTI
VIA BERGAMINA, 10 - 24040 CASIRATE D'ADDA (BG)
tel. 0363.326636 - email: v.pagetti@gmail.com