


CN = PAGETTI VITTORIO
O = Ordine degli Architetti di Bergamo
C = IT

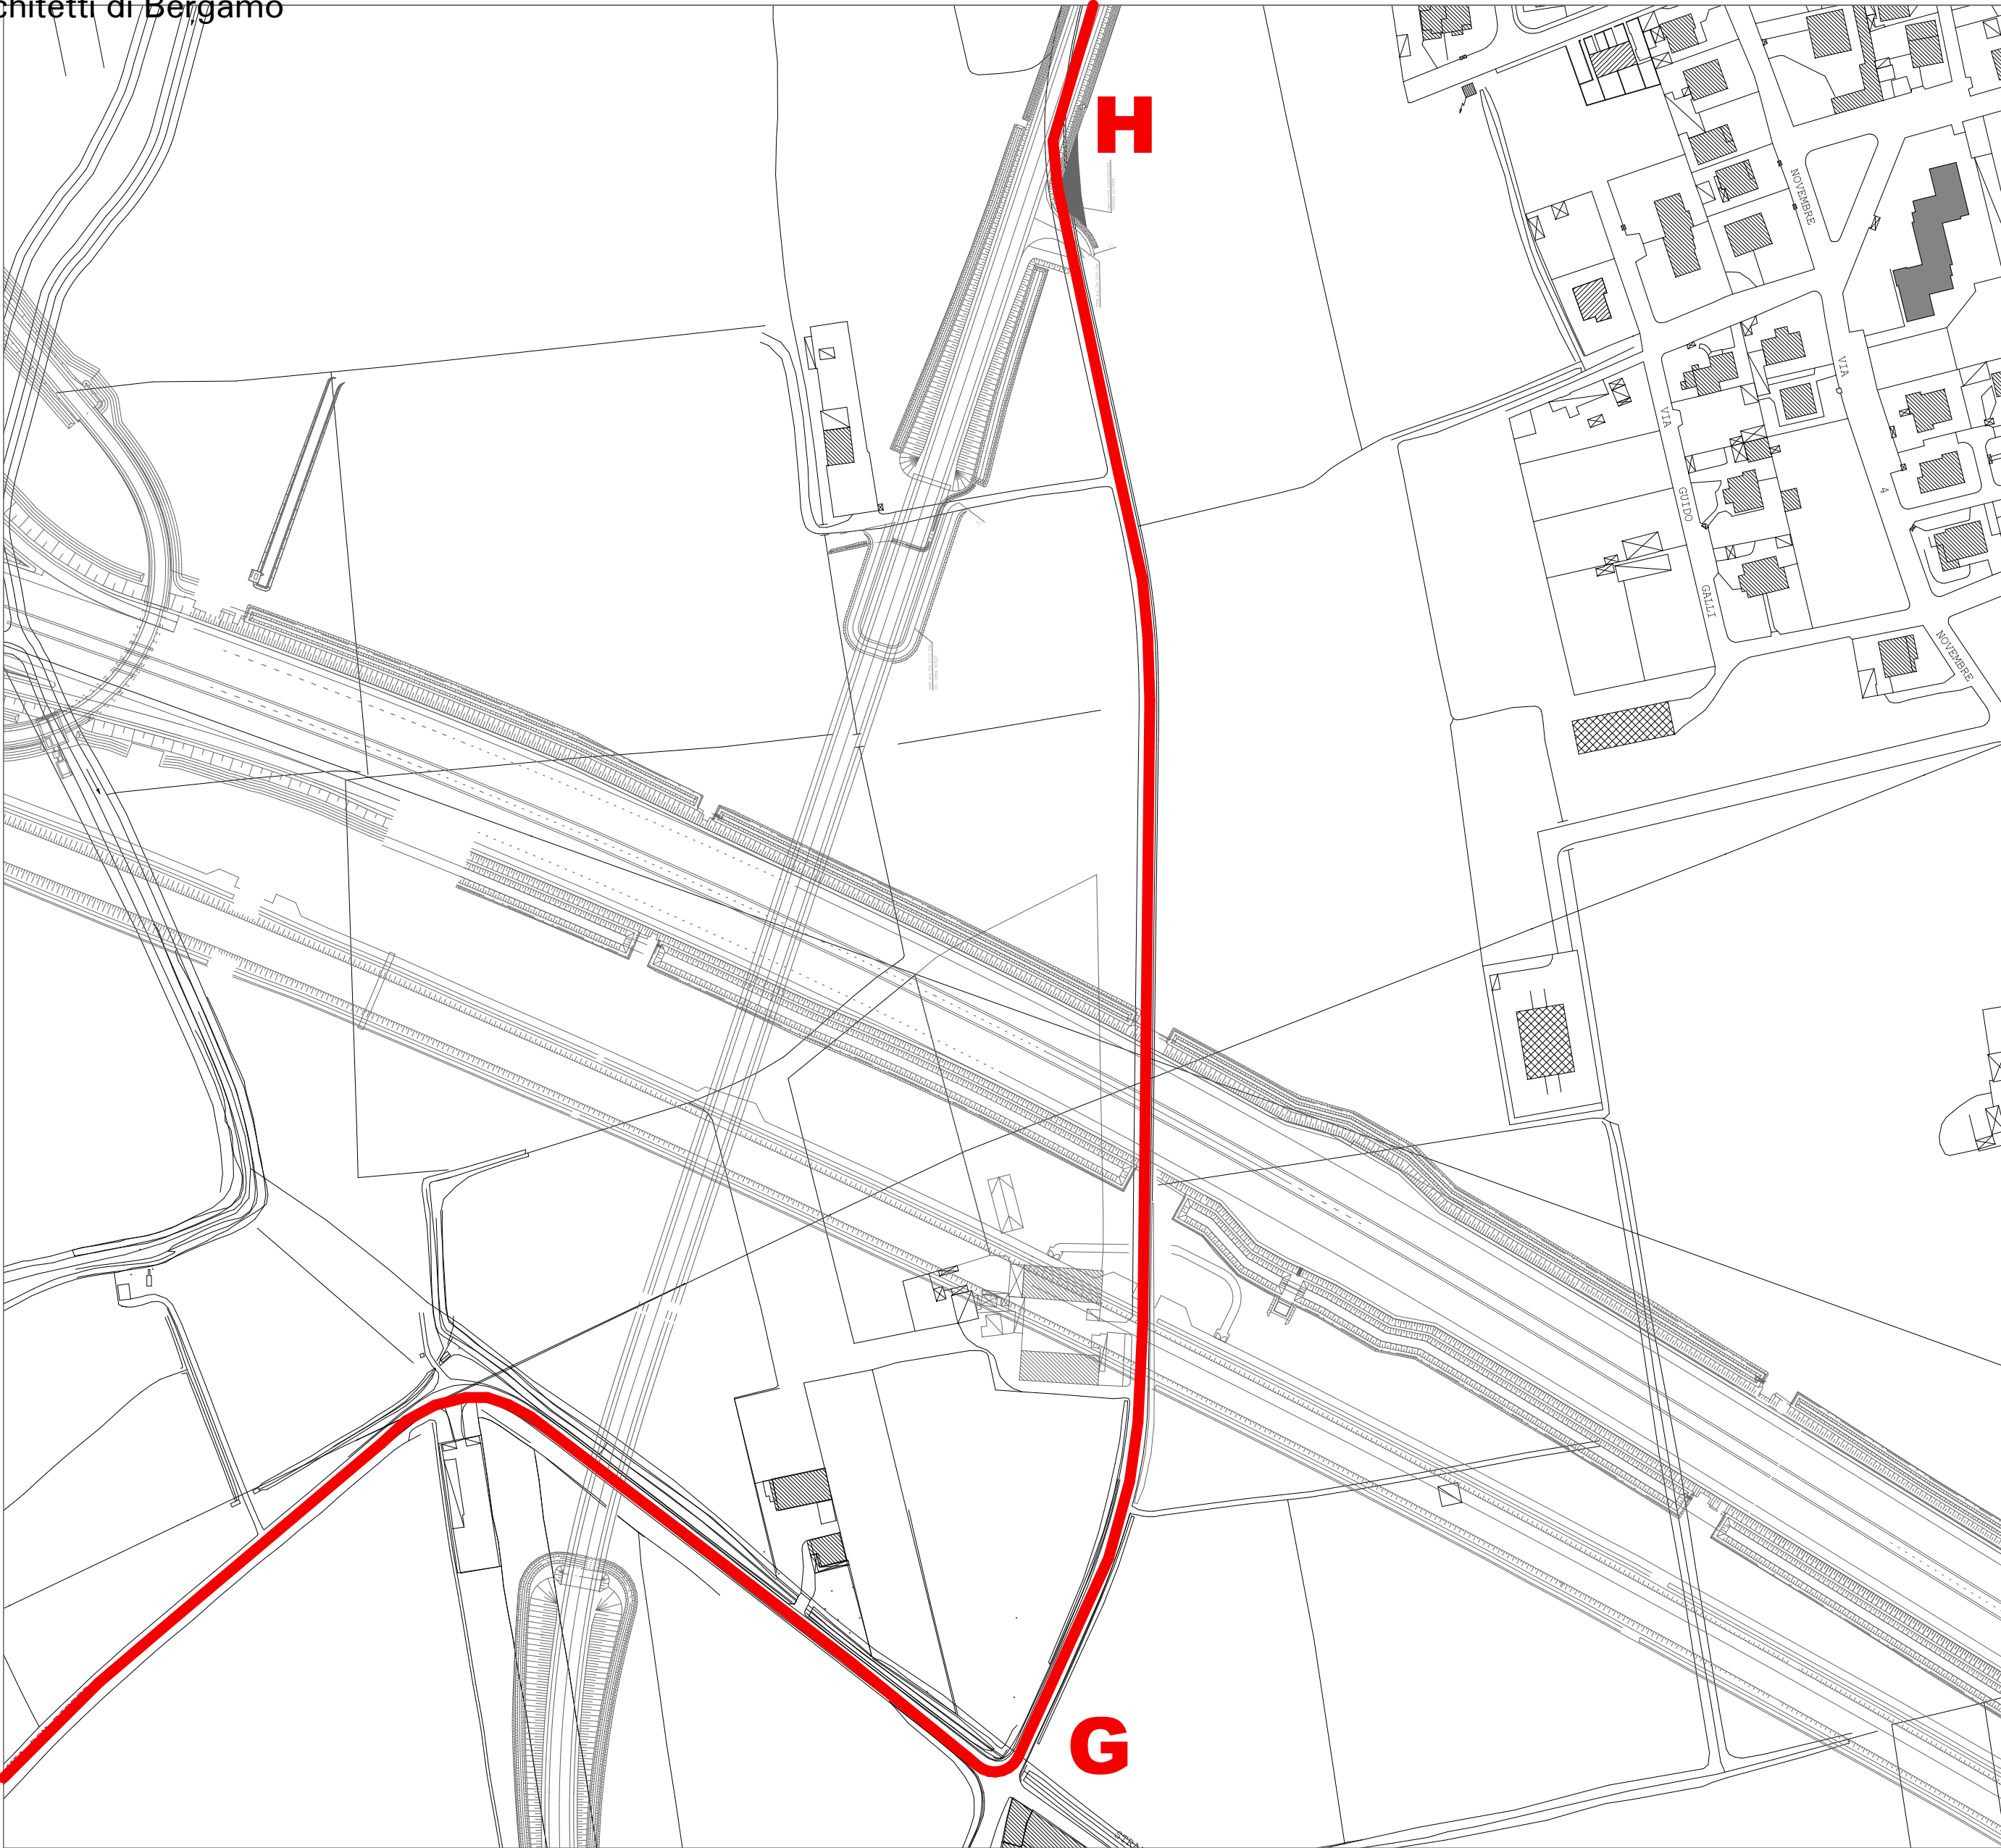

AEROFOTOGGRAMMETRIA sc. 1:2000



ORTOFOTO



REALIZZAZIONE NUOVA CICLABILE



ACQUISIZIONE TERRENO AGRICOLO



ACQUISIZIONE TERRENO AGRICOLO



ACQUISIZIONE TERRENO AGRICOLO



IMBOCCO SOTTOPASSO



SOTTOPASSO FERROVIARIO E BRE.BE.MI.

Tratto G – H - Lunghezza circa ml. 630

Tratto del percorso in territorio di Bariano che occupa il sedime declassato della SS 591 compreso tra il Fosso Bergamasco, che segna la linea di confine tra i due comuni, e il nuovo sedime stradale di variante della stessa alla base del cavalcavia sulla Bre.Be.Mi., tramite l'esistente sottopasso di superamento dell'infrastruttura autostradale.

Operazioni previste:

- Delimitazione sul lato destro della sede stradale asfaltata della pista ciclabile, di larghezza pari a ml 2,50, in proseguimento dei tratti in salita/discesa del sottopasso
- Riqualificazione della pavimentazione in asfalto del sottopasso
- Riqualificazione della illuminazione del sottopasso
- Segnaletica orizzontale e verticale
- Protezione in barriera metallica sulla strada statale

LEGGE 6 OTTOBRE 2017 N. 158
FONDO PER LO SVILUPPO STRUTTURALE, ECONOMICO
E SOCIALE DEI PICCOLI COMUNI

FORNOVO SAN GIOVANNI



BARIANO



REALIZZAZIONE DEL PERCORSO CICLOPEDONALE
FRA I COMUNI DELLA STRADA PADANA SUPERIORE

**1° LOTTO FUNZIONALE:
FORNOVO SAN GIOVANNI - BARIANO**

PROGETTO DI FATTIBILTA' TECNICA ED ECONOMICA

data:	agg.:	TAVOLA:
OTTOBRE 2023		7 TRATTO G-H

PROGETTISTA:
dott. arch. VITTORIO PAGETTI
VIA BERGAMINA, 10 - 24040 CASIRATE D'ADDA (BG)
tel. 0363.326636 - email: v.pagetti@gmail.com