

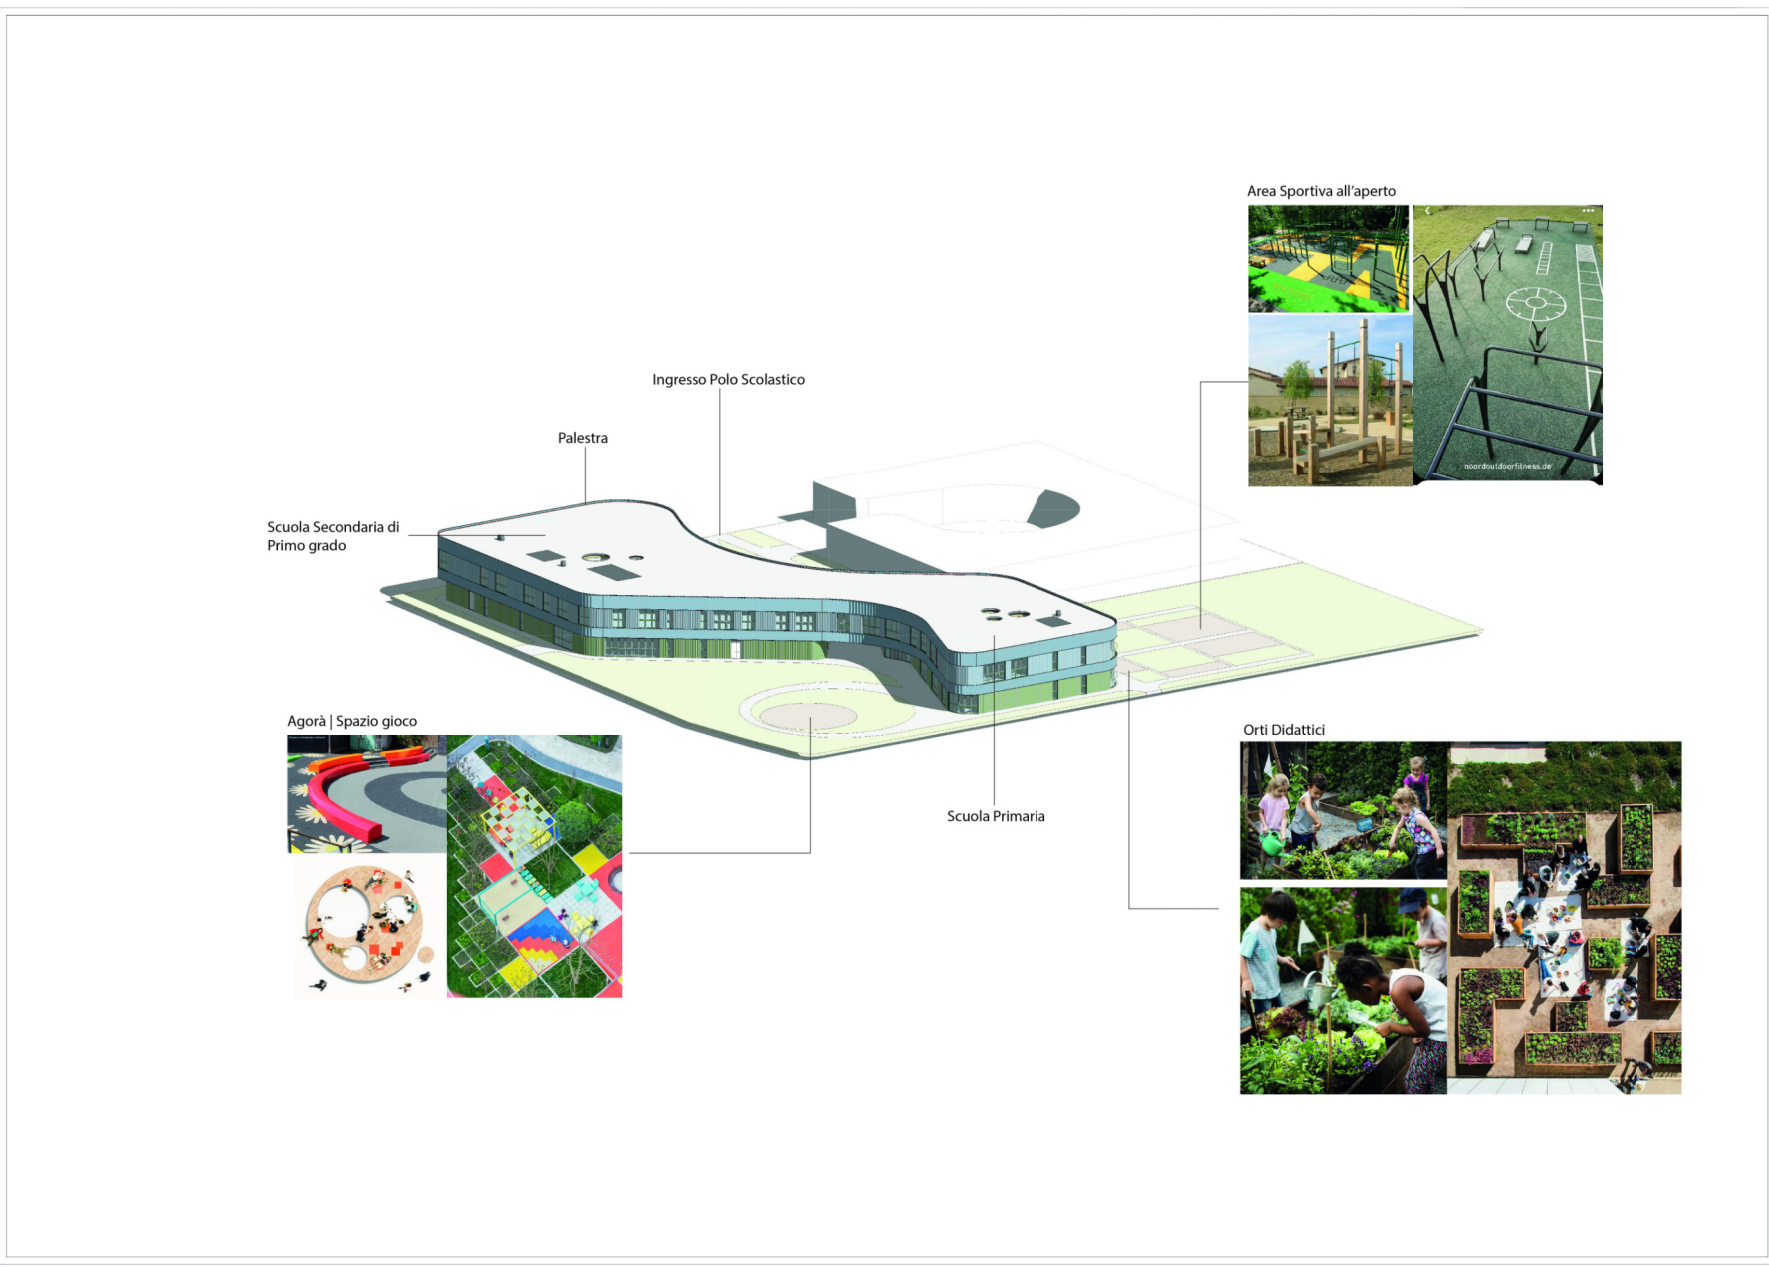


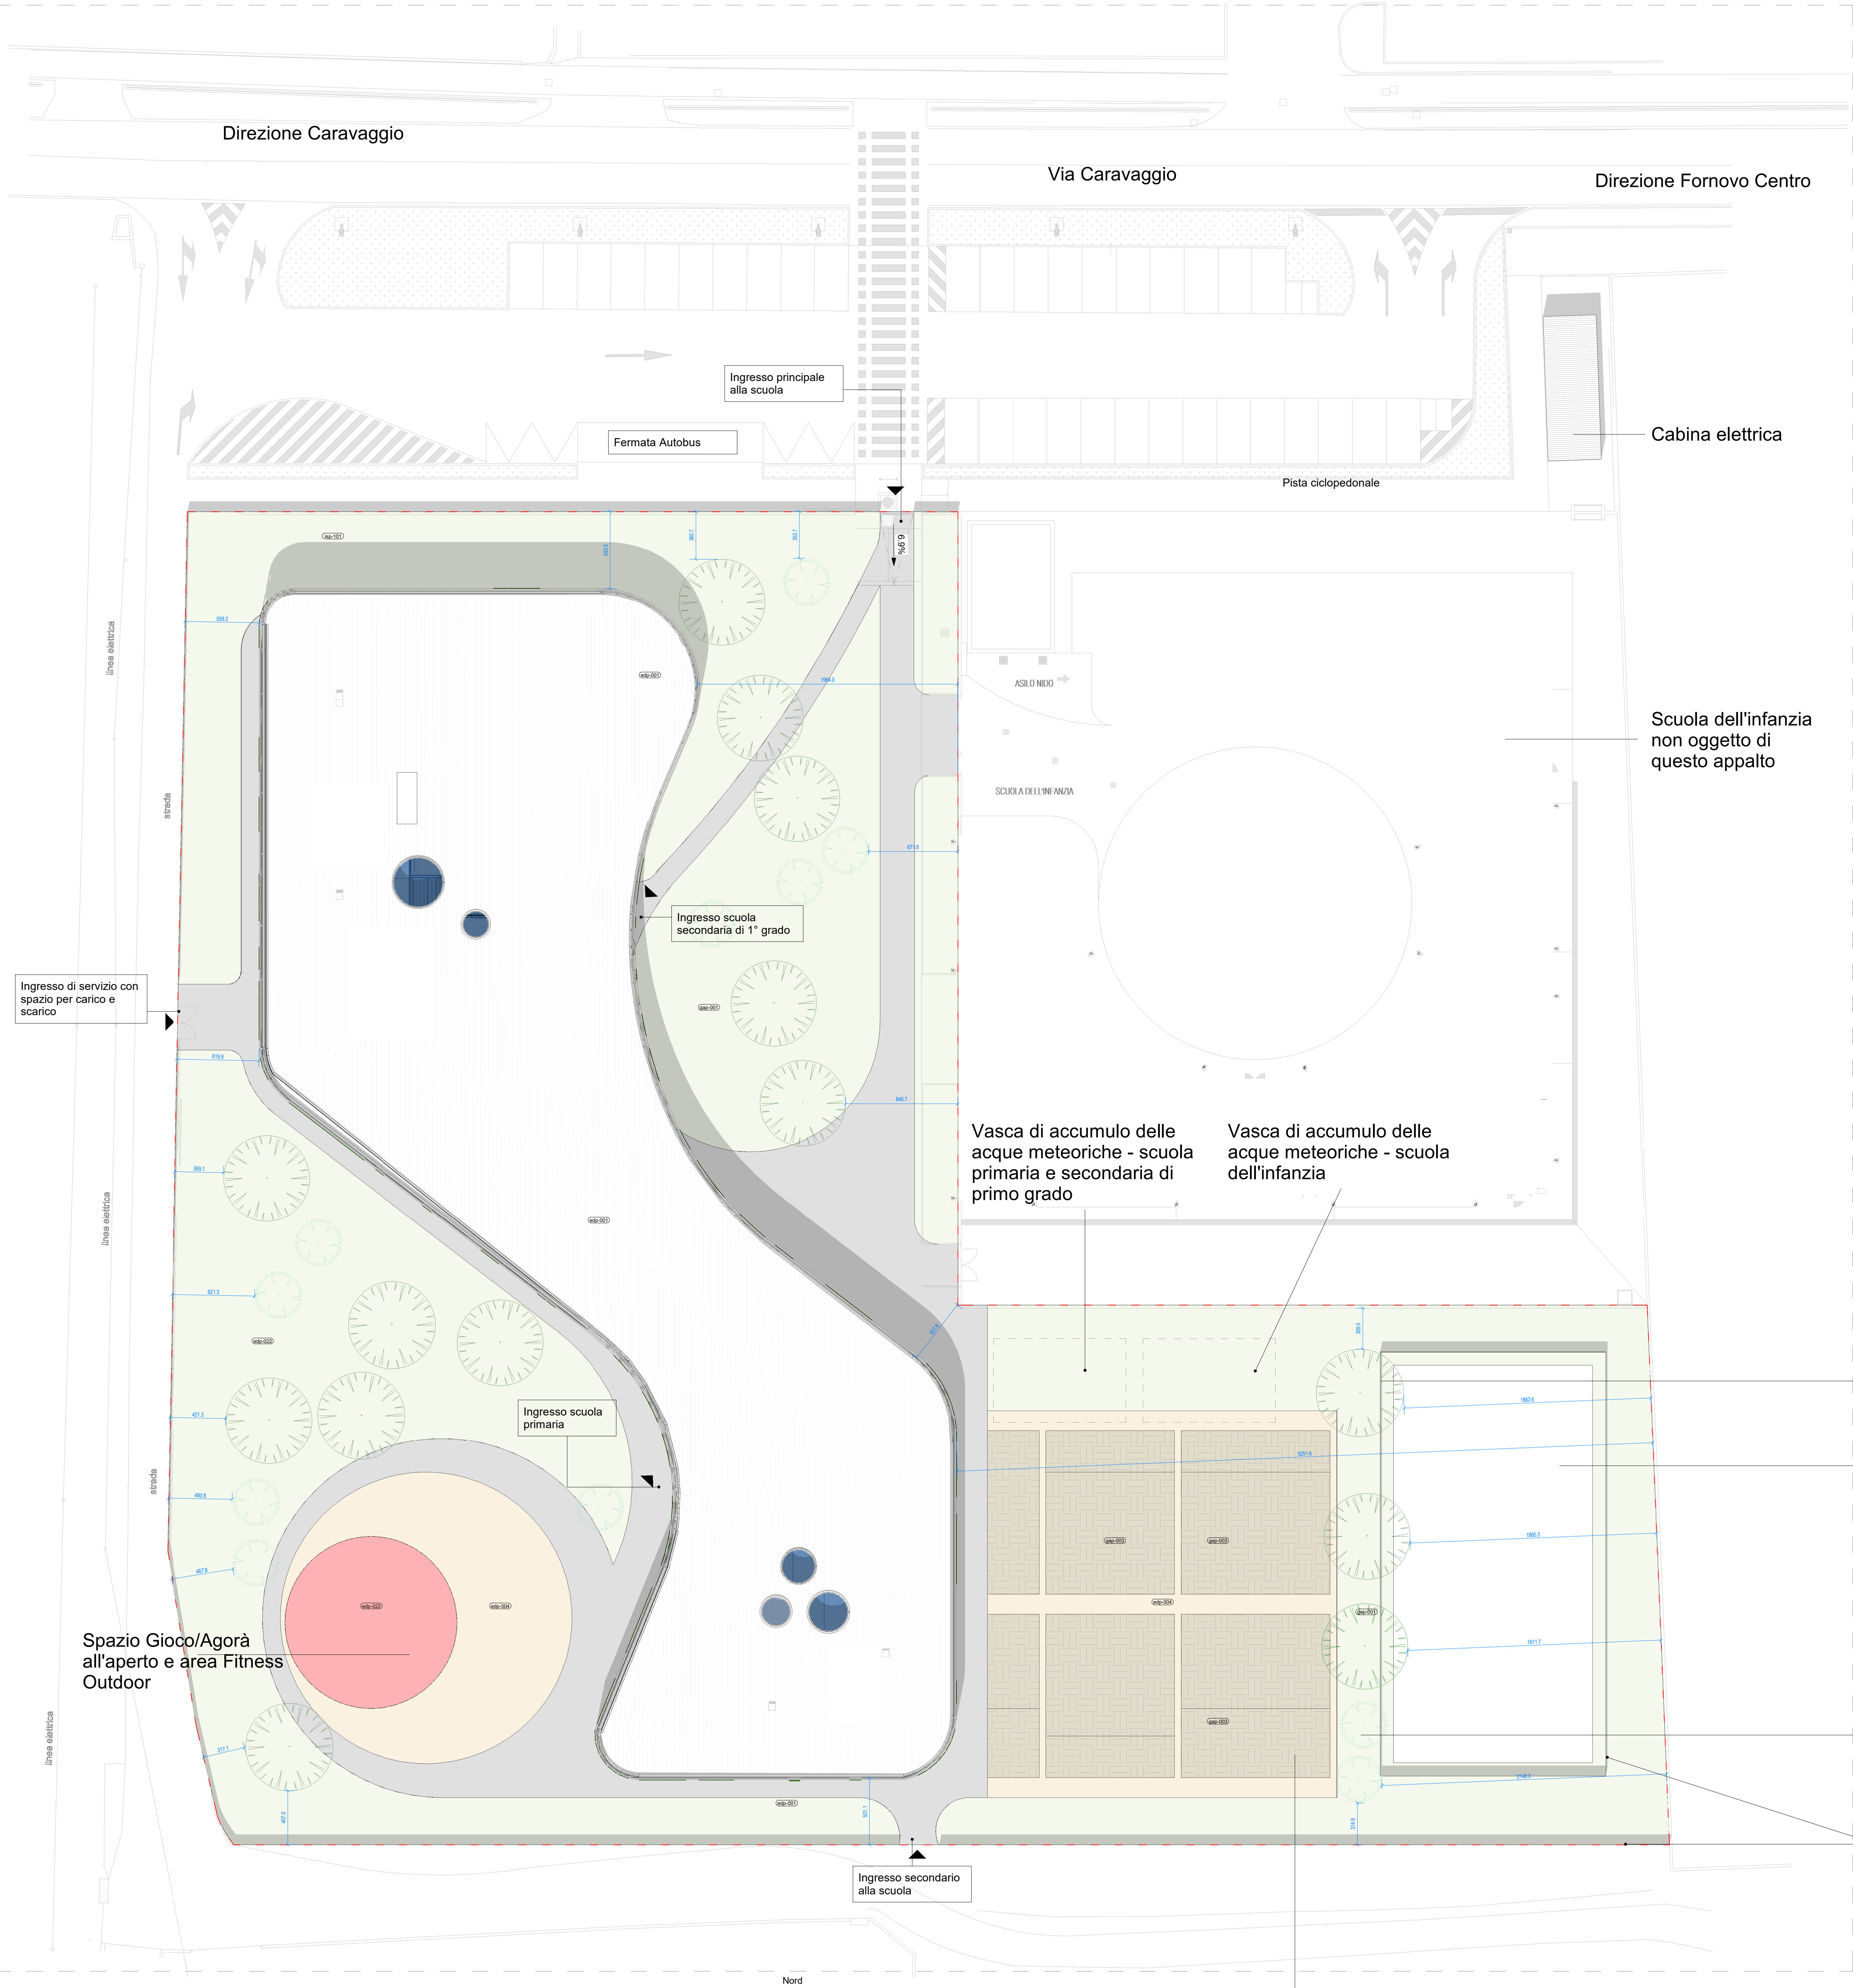


Assonometria Funzionale

LEGENDA ALBERI

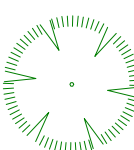


N° 11 - Pianta latifoglie con zolla della specie Acer opulus

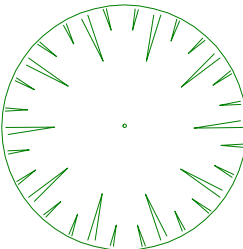


N° 14 - Pianta latifoglie con zolla della specie Quercus ilex

Dettaglio recinzione
Scala : 1 : 20

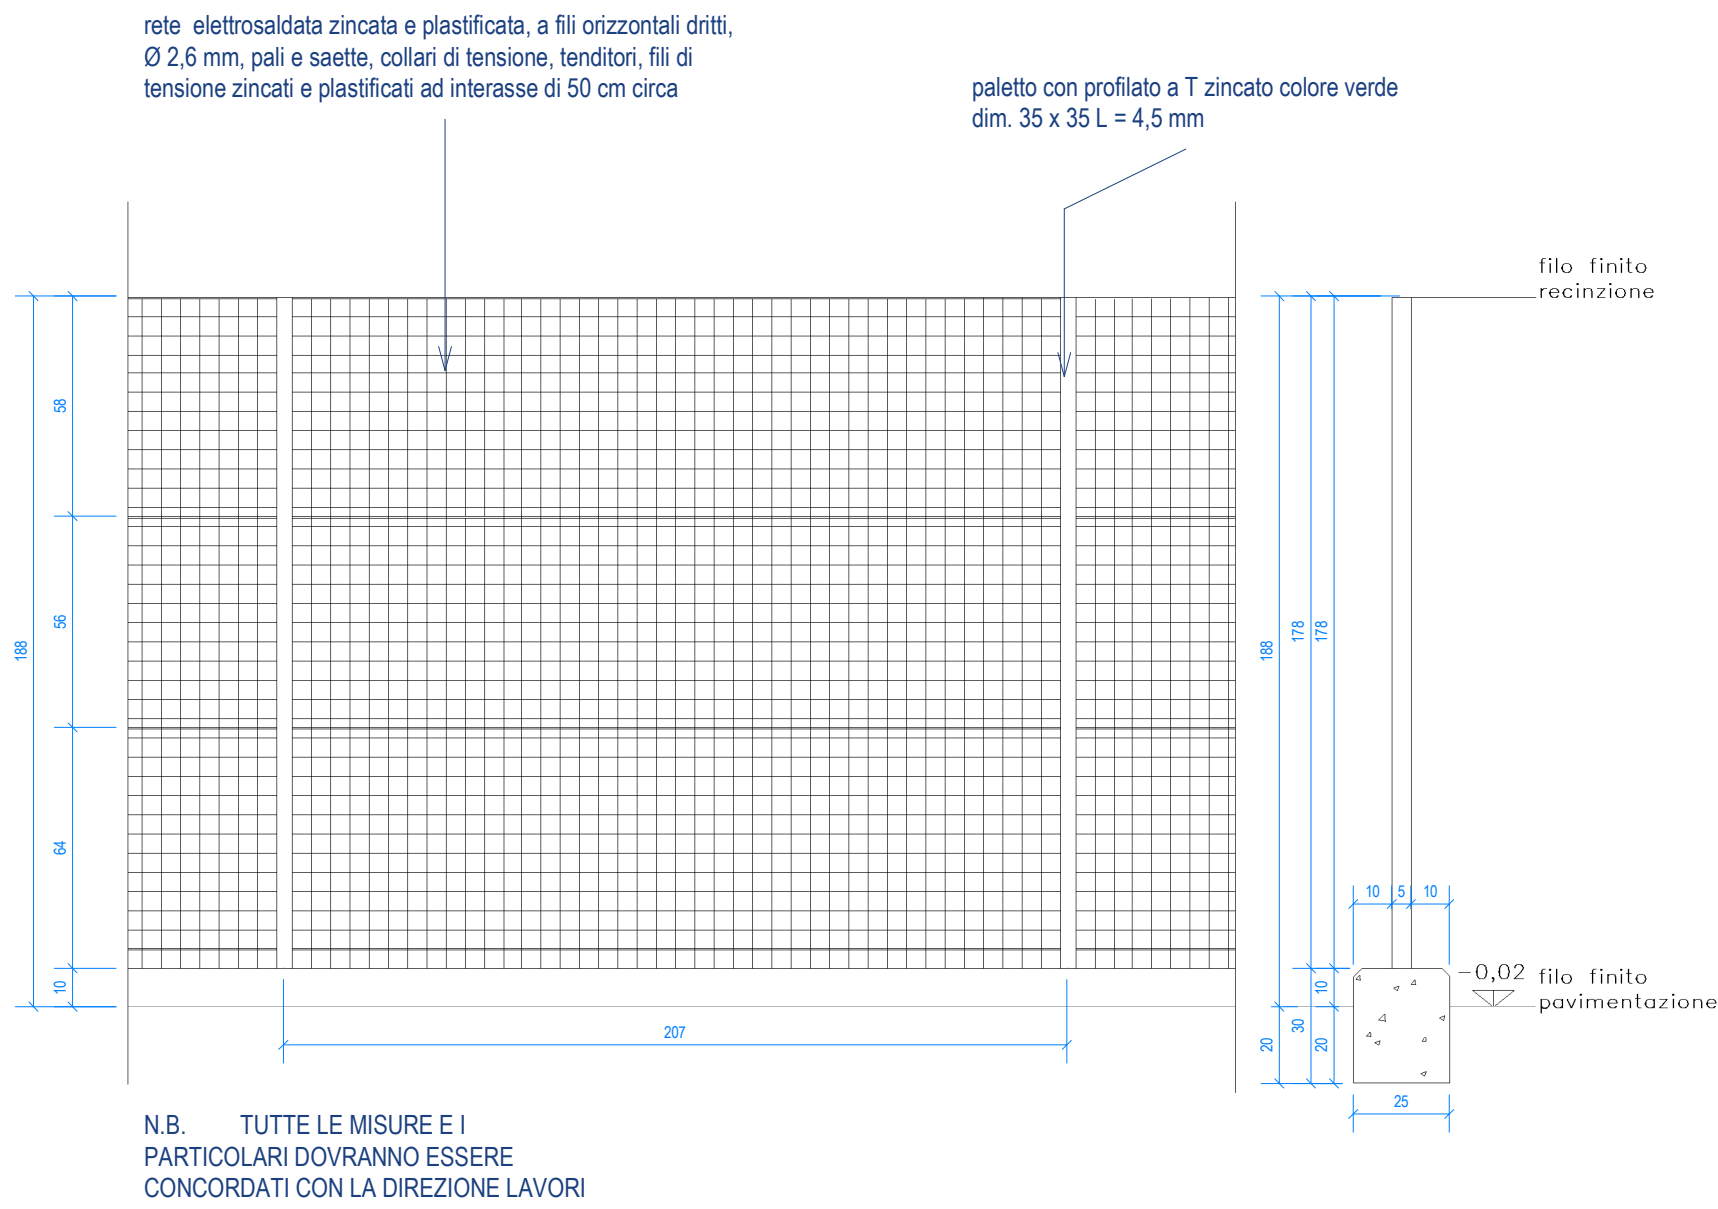


Stratigrafie pavimentazioni e sistemazioni esterne
Scala 1: 20


edp-001 - Pavimentazione pedonale in calcestruzzo drenante

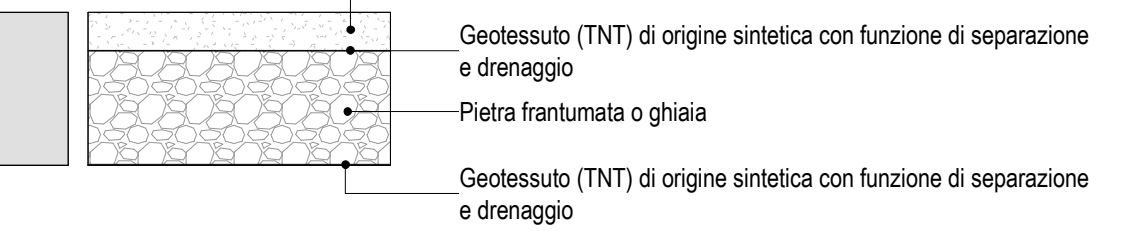


edp-022 - Pavimentazione Antitrauma

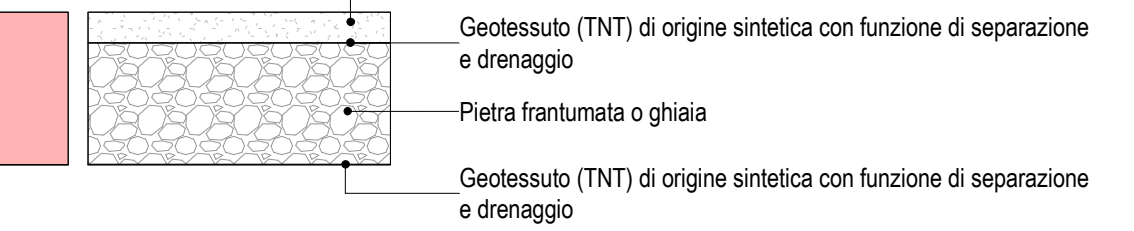

edp-004 - Pavimentazione pedonale in battuto di terra

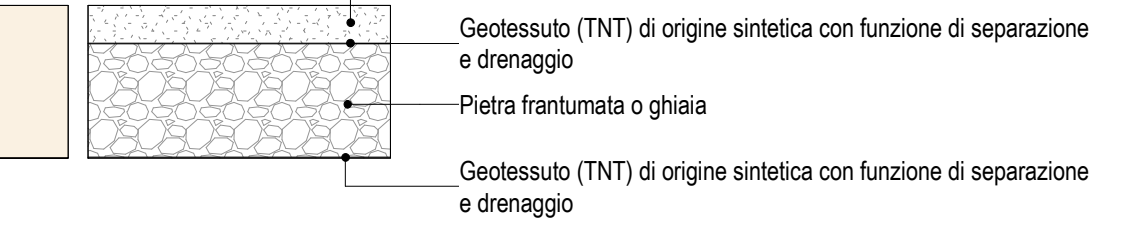

gap-001 - Sistemazione delle aree esterne a manto erboso

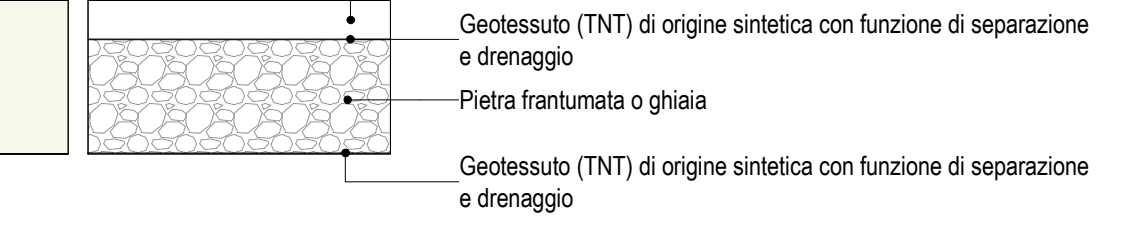

gap-003 - Sistemazione delle aree esterne con terreno arato per orti didattici



Abaco delle sistemazioni esterne		
Contrassegno tipo	Descrizione	Area
gap-001	Porzione esterna preparata a manto erboso su strato di ghiaia drenante e geotessuto	3255 m²
gap-003	Porzione di terreno arato per orto didattico	614 m²

Abaco dei pavimenti esterni		
Contrassegno tipo	Descrizione	Area
edp-001	Pavimentazione esterna in calcestruzzo drenante spessore 10 cm, su strato di misto stabilizzato compatto e geotessuto	1260 m²
edp-004	Pavimentazione esterna in calcestruzzo, su strato di misto stabilizzato compatto e geotessuto	403 m²
edp-022	Pavimentazione esterna in antitrauma spessore 8 cm su misto stabilizzato compatto e geotessuto	133 m²

Abaco recinzione esterne			
Contrassegno tipo	Descrizione	h	Area
re-01	Recinzione esterna realizzata con rete a griglia semplice, in filo d'acciaio zincato, a maglie romboidali 50x50 mm	188	515,8 m²
Totale generale: 13			515,8 m²

NOTE E PRESCRIZIONI

- La messa in opera di tutti i materiali è subordinata ad approvazione della DL, mediante controllo della campionatura e verifica delle certificazioni.
- Tutti i colori e le opere di finitura devono essere eseguite previa campionatura ed esplicita approvazione della DL.
- Tutte le misure, le distanze, le quote altimetriche e le pendenze devono essere preliminarmente verificate in cantiere in accordo con la DL.
- Ove gli elaborati non fossero esaustivi si deve fare riferimento al capitolato speciale di appalto ed alla DL senza procedere ad interpretazioni

COMUNE DI Forno San Giovanni

PROVINCIA DI BERGAMO

COMMITTENTE
Comune di Forno San Giovanni

Nuovo Campus Scolastico con strutture sovracomunali per l'aggregazione, lo sviluppo e la socialità permanente dei minori

SCUOLA PRIMARIA E SCUOLA SECONDARIA DI PRIMO GRADO

CUP F15E21000070004

Realizzato con il contributo di:
REGIONE LOMBARDIA
Direzione Generale Istruzione, Università, Ricerca, Innovazione e Semplificazione
UNITA' ORGANIZZATIVA EDILIZIA SCOLASTICA
ASST. FOP FSR 2014-2020 E INTERVENTI PER LA RIPRESA ECONOMICA
PIANO LOMBARDIA - BANDO "SPAZIO ALLA SCUOLA"
(Decreto n. 773/S del 21/12/2019)

Regione Lombardia

R.U.P.
Ing. Fabio Cammelli

PROGETTO ESECUTIVO

FRN_E_ARC_006 PLANIMETRIA GENERALE E SISTEMAZIONI ESTERNE

SETTANTA7 s.r.l.
arch. Daniele Rangone arch. Elena Rionda

Ing. Fabio Corbani Ing. Ferruccio Galmози

Goggia & Associati Studio di Ingegneria
Ing. Bruno Naldini

OPERA MISTA s.r.l.
Ing. Carlo Micheletti

COLLABORATORI E CONSULENTI	REV.	Data	Descrizione
arch. Giuseppina Vastola, Ing. Simone Donato, arch. Stefano Scotti	00	03/09/24	Prima Emissione
Consulente tecnico in acustica: geom. Arianna De Ferrari Rolletti	01	18/09/24	Seconda Emissione