


Sezione DD'
Scala : 1 : 50

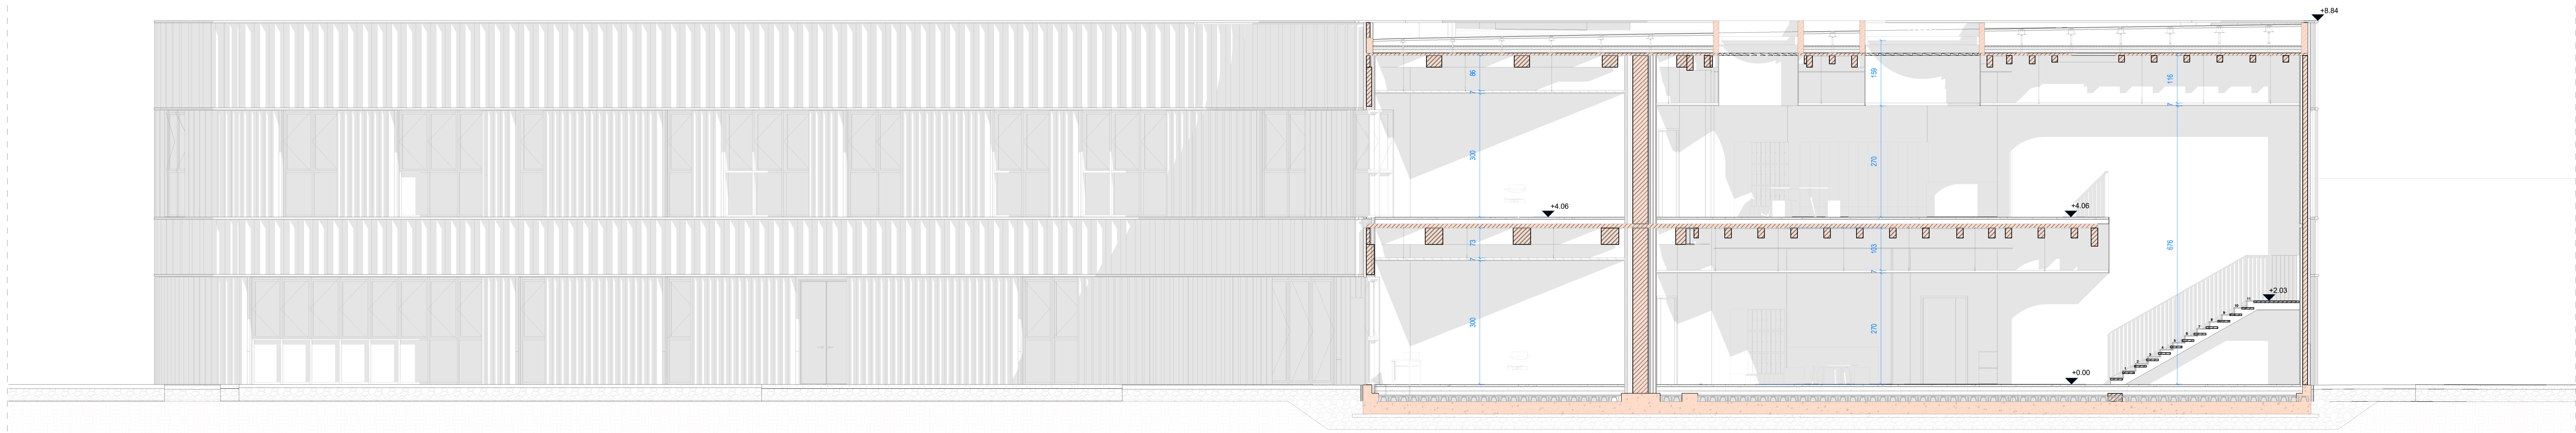

Sezione AA'
Scala : 1 : 50

NOTE E PRESCRIZIONI

- La messa in opera di tutti i materiali è subordinata ad approvazione della DL, mediante controllo delle campionature e verifica delle certificazioni.
- Tutti i colori e le opere di finitura devono essere eseguite previa campionatura ed esplicita approvazione della DL.
- Tutte le misure, le distanze, le quote altimetriche e le pendenze devono essere preliminarmente verificate in cantiere in accordo con la DL.
- Ove gli elaborati non fossero esaustivi si deve fare riferimento al capitolato speciale di appalto e alla DL senza procedere ad interpretazioni

COMUNE DI Fornovo San Giovanni		PROVINCIA DI BERGAMO		COMMITTENTE Comune di Fornovo San Giovanni	
Nuovo Campus Scolastico con struttura sovramunicipali per l'aggregazione, lo sviluppo e la socialità permanente dei minori SCUOLA PRIMARIA e SCUOLA SECONDARIA DI PRIMO GRADO CUP F15E21000070005 Realizzato con il contributo di: REGIONE LOMBARDA UNITA' ORGANIZZATIVA EDILIZIA SCOLASTICA GRUPPO PERMANENTE UNIVERSITARI PER LA REPERSA ECONOMICA PIANO LOMBARDA - BANDO "SPAZIO ALLA SCUOLA" (Gennaio - 19/05 del 21/12/2021)				 Regione Lombardia R.U.P. Ing. Fabio Comazzi	
PROGETTO ESECUTIVO					
					
FRN_E_ARC_015b		SEZIONI			
PROGETTISTI					
SETTANTAT7 s.r.l arch. Daniele Rangone arch. Elena Rionda		ing. Fabio Corbani		ing. Ferruccio Galmazzo	
 					
Goggia & Associati Studio di Ingegneria ing. Bruno Nadini		OPERA MISTA s.r.l ing. Carlo Micheliotti			
					
COLLABORATORI E CONSULENTI		REV.	Data	Descrizione	
arch. Giuseppe Vastelli, ing. Simone Donato, arch. Stefano Scotti Consulente tecnico in acustica: geom. Arianna De Ferrari Robert					