


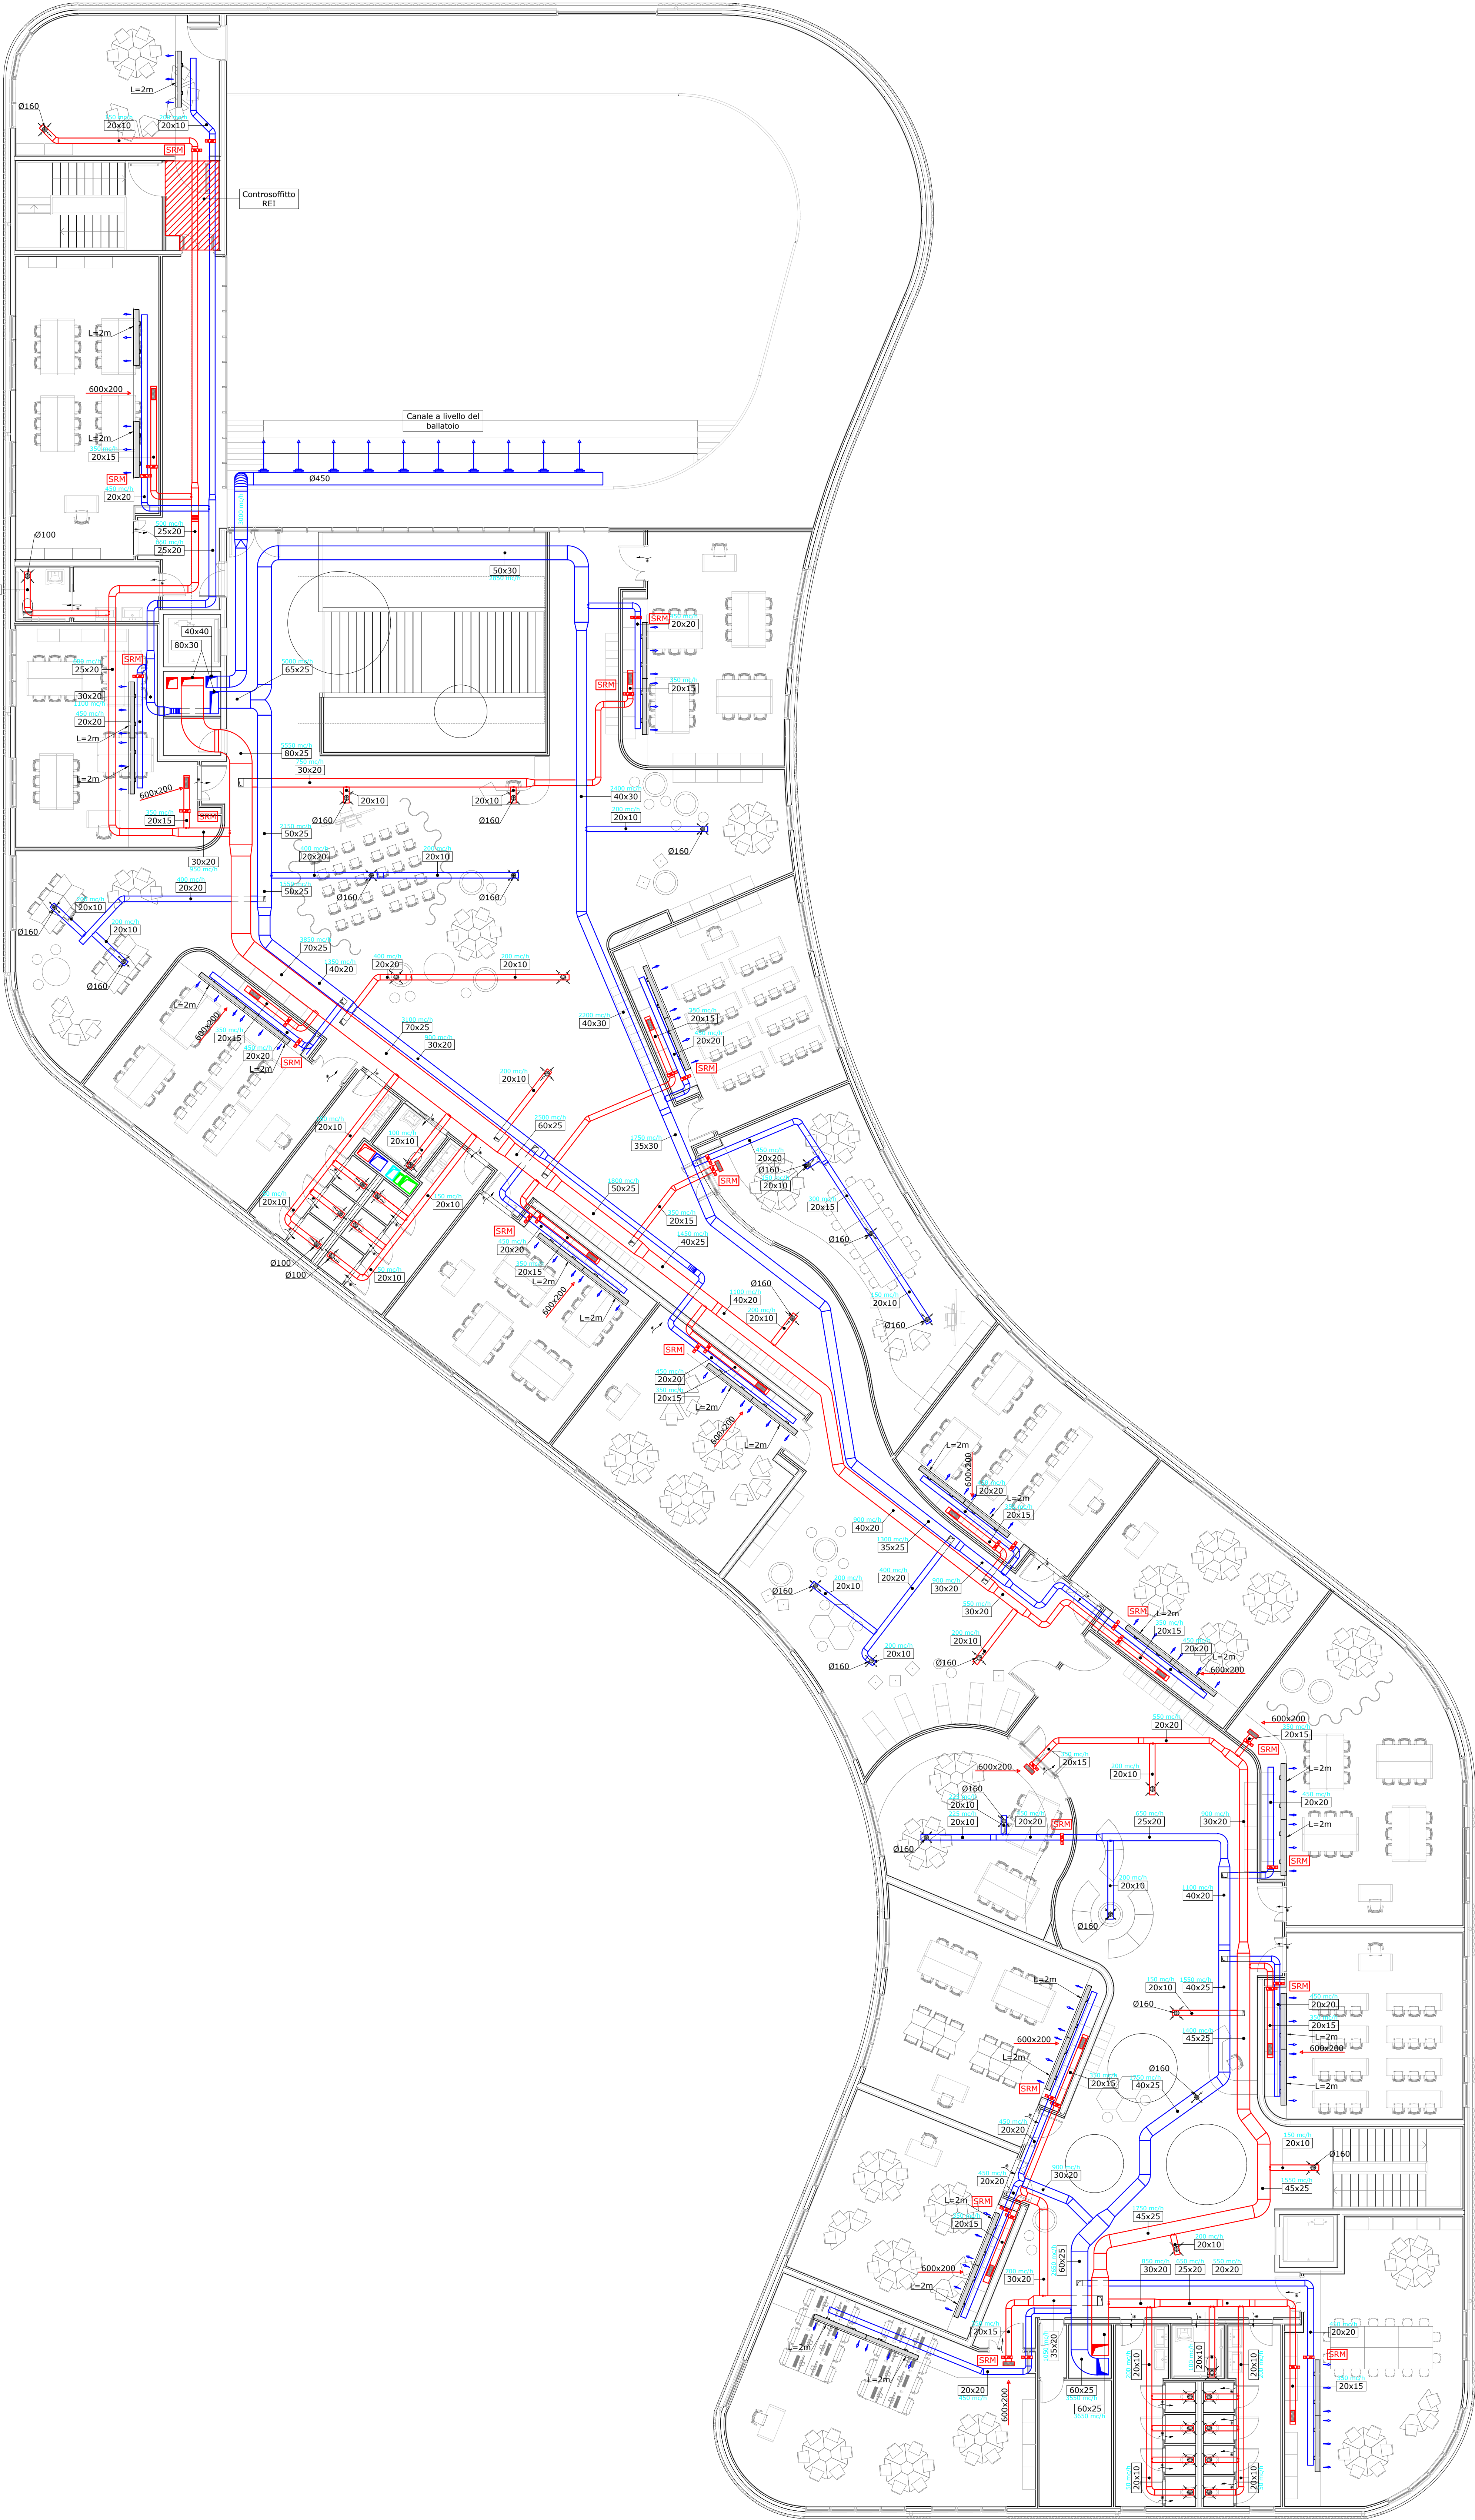

LEGENDA CANALI	
	CANALE DI MANDATA
	CANALE DI RIPRESA
	CANALE DI ESPULSIONE
	CANALE DI PRESA ARIA ESTERNA
	BOCCHETTA CIRCOLARE DI MANDATA
	BOCCHETTA CIRCOLARE DI RIPRESA
	GRIGLIA DI MANDATA
	GRIGLIA DI RIPRESA
	SERRANDA TAGLIAFUOCO
	SERRANDA DI REGOLAZIONE MOTORIZZATA
	DIFFUSORE DI MANDATA AD UGELLO
	DIFFUSORE DI MANDATA LINEARE
	TENERE LE PORTE SOLLEVATE MIN.1.0 cm
N.B.: Le portate riportate sui canali sono da intendersi come le massime contemporanee	

COMUNE DI Fornovo San Giovanni

PROVINCIA DI BERGAMO

COMMITTENTE
Comune di Fornovo San Giovanni

Nuovo Campus Scolastico con strutture sovracomunali per l'aggregazione, lo sviluppo e la socialità permanente dei minori

SCUOLA PRIMARIA E SCUOLA SECONDARIA DI PRIMO GRADO

CUP F15E21000070006

Realizzato con il contributo di:

REGIONE LOMBARDIA

Direzione Generale Istruzione, Università, Ricerca, Innovazione e Semplificazione

UNITÀ ORGANIZZATIVA EDILIZIA SCOLASTICA,

ASSE I POR FESR 2014-2020 E INTERVENTI PER LA RIPRESA ECONOMICA

PIANO LOMBARDIA - BANDO "SPAZIO ALLA SCUOLA

(Decreto n. 17935 del 21/12/2021)

R.U.P.
Ing. Fabio Caminati

PROGETTO ESECUTIVO



FRN_E_IM_008 Piano primo distribuzione canalizzazioni - Scala 1:100

SETTANTA7 s.r.l.
arch. Daniele Rangone

arch. Elena Ronda

Ing. Fabio Corbani

Ing. Ferruccio Galmozzi

Goggia & Associati Studio di Ingegneria
Ing. Bruno Naldini

OPERA MISTA s.r.l.
Ing. Carlo Micheletti

COLLABORATORI E CONSULENTI	REV.	Data	Descrizione
arch. Giuseppina Vastola, ing. Simone Donato, arch. Stefano Scotti	00	03/09/24	Prima Emissione
Consulente tecnico in acustica: geom. Arianna De Ferrari Rolletti	01	18/09/24	Seconda Emissione