


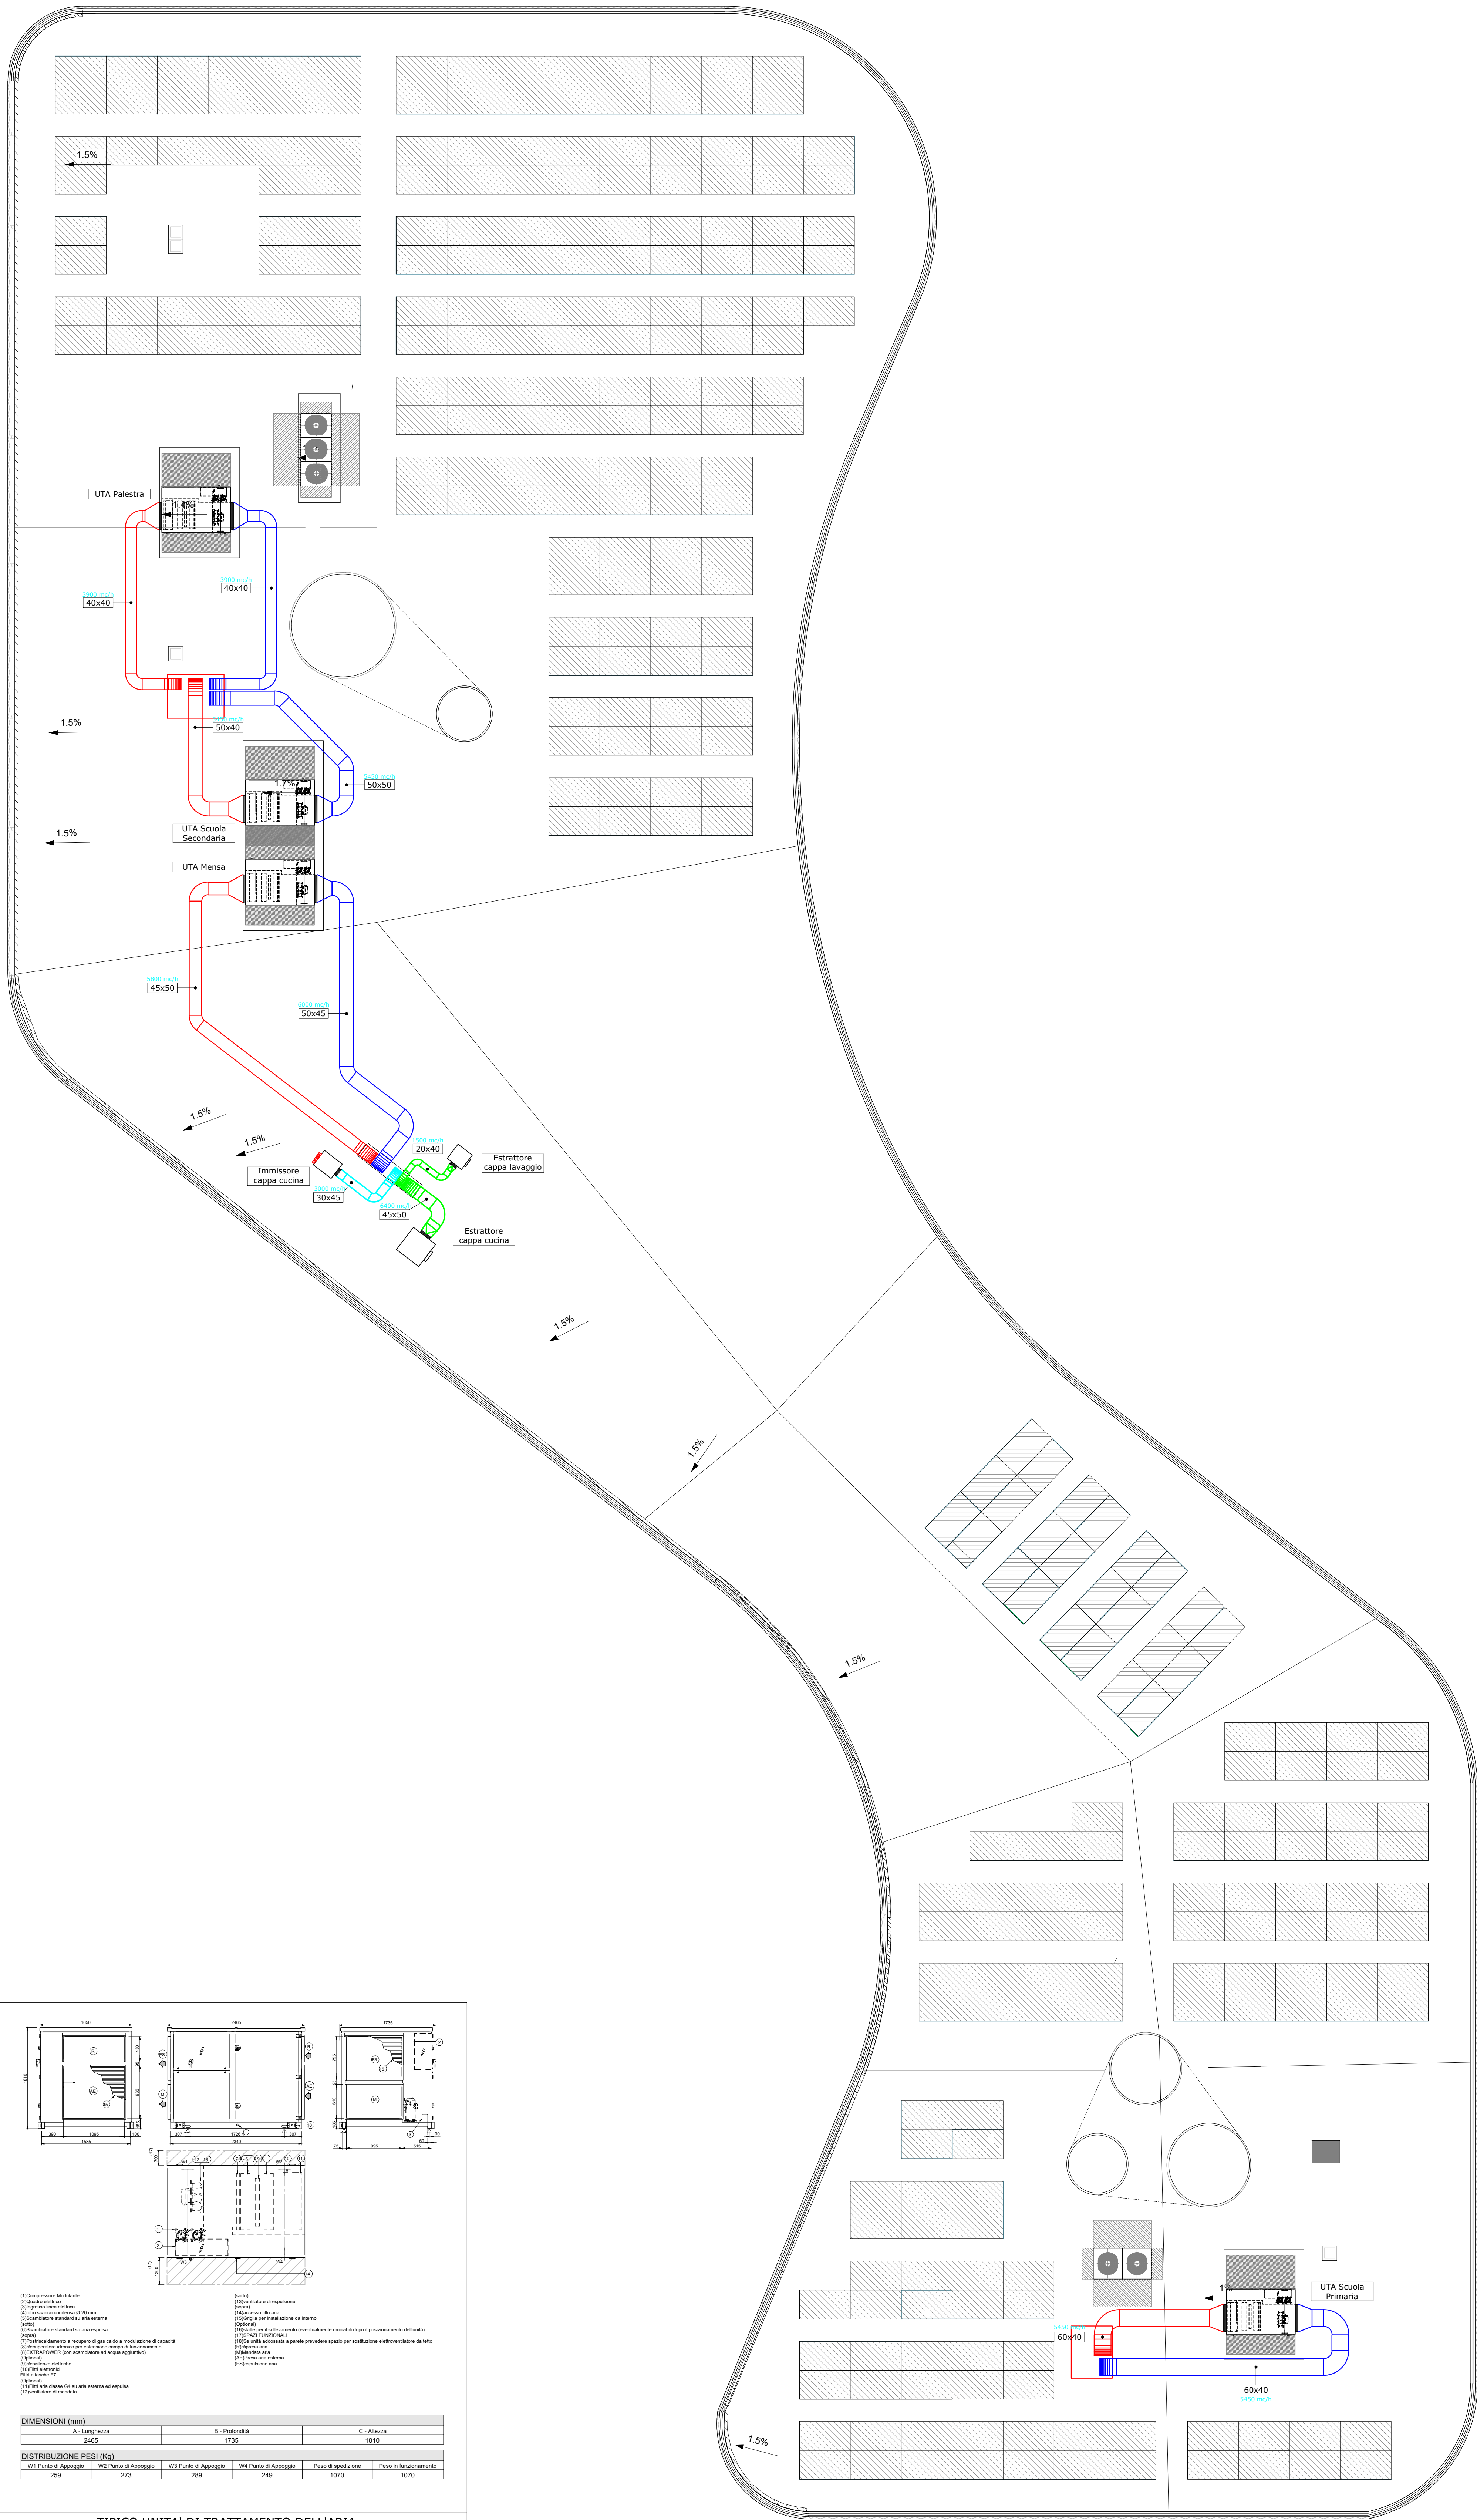

LEGENDA CANALI	
—	CANALE DI MANDATA
—	CANALE DI RIPRESA
—	CANALE DI ESPULSIONE
—	CANALE DI PRESA ARIA ESTERNA
	BOCCHETTA CIRCOLARE DI MANDATA
	BOCCHETTA CIRCOLARE DI RIPRESA
	GRIGLIA DI MANDATA
	GRIGLIA DI RIPRESA
	SERRANDA TAGLIAFUOCO
	SERRANDA DI REGOLAZIONE MOTORIZZATA
	DIFFUSORE DI MANDATA AD UGELLO
	DIFFUSORE DI MANDATA LINEARE
	TENERE LE PORTE SOLLEVATE MIN.1.0 cm
N.B.: Le portate riportate sui canali sono da intendersi come le massime contemporanee	

COMUNE DI Fornovo San Giovanni

PROVINCIA DI BERGAMO

COMMITTENTE
Comune di Fornovo San Giovanni

Nuovo Campus Scolastico con strutture sovracomunali per l'aggregazione, lo sviluppo e la socialità permanente dei minori
SCUOLA PRIMARIA E SCUOLA SECONDARIA DI PRIMO GRADO
CUP F15E21000070006
Realizzato con il contributo di:
REGIONE LOMBARDIA
Direzione Generale Istruzione, Università, Ricerca, Innovazione e Semplificazione
UNITA' ORGANIZZATIVA EDILIZIA SCOLASTICA,
ASSE I POR FESR 2014-2020 E INTERVENTI PER LA RIPRESA ECONOMICA
PIANO LOMBARDIA - BANDO "SPAZIO ALLA SCUOLA"
(Decreto n. 17935 del 21/12/2021)

R.U.P.
Ing. Fabio Caminati

PROGETTO ESECUTIVO



FRN_E_IM_009 Copertura distribuzione canalizzazioni - Scala 1:100

SETTANTAT7 s.r.l.
arch. Daniele Rangone arch. Elena Rionda

ing. Fabio Corbani ing. Ferruccio Galmozzi

Goggia & Associati Studio di Ingegneria
ing. Bruno Naldini

OPERA MISTA s.r.l.
ing. Carlo Micheletti

COLLABORATORI E CONSULENTI

REV. 00 03/09/24

Data 01 18/09/24

Descrizione

arch. Giuseppina Vastola, ing. Simone Donato, arch. Stefano Scotti
Consulente tecnico in acustica: geom. Arianna De Ferrari Rolletti

Prima Emissione

Seconda Emissione