


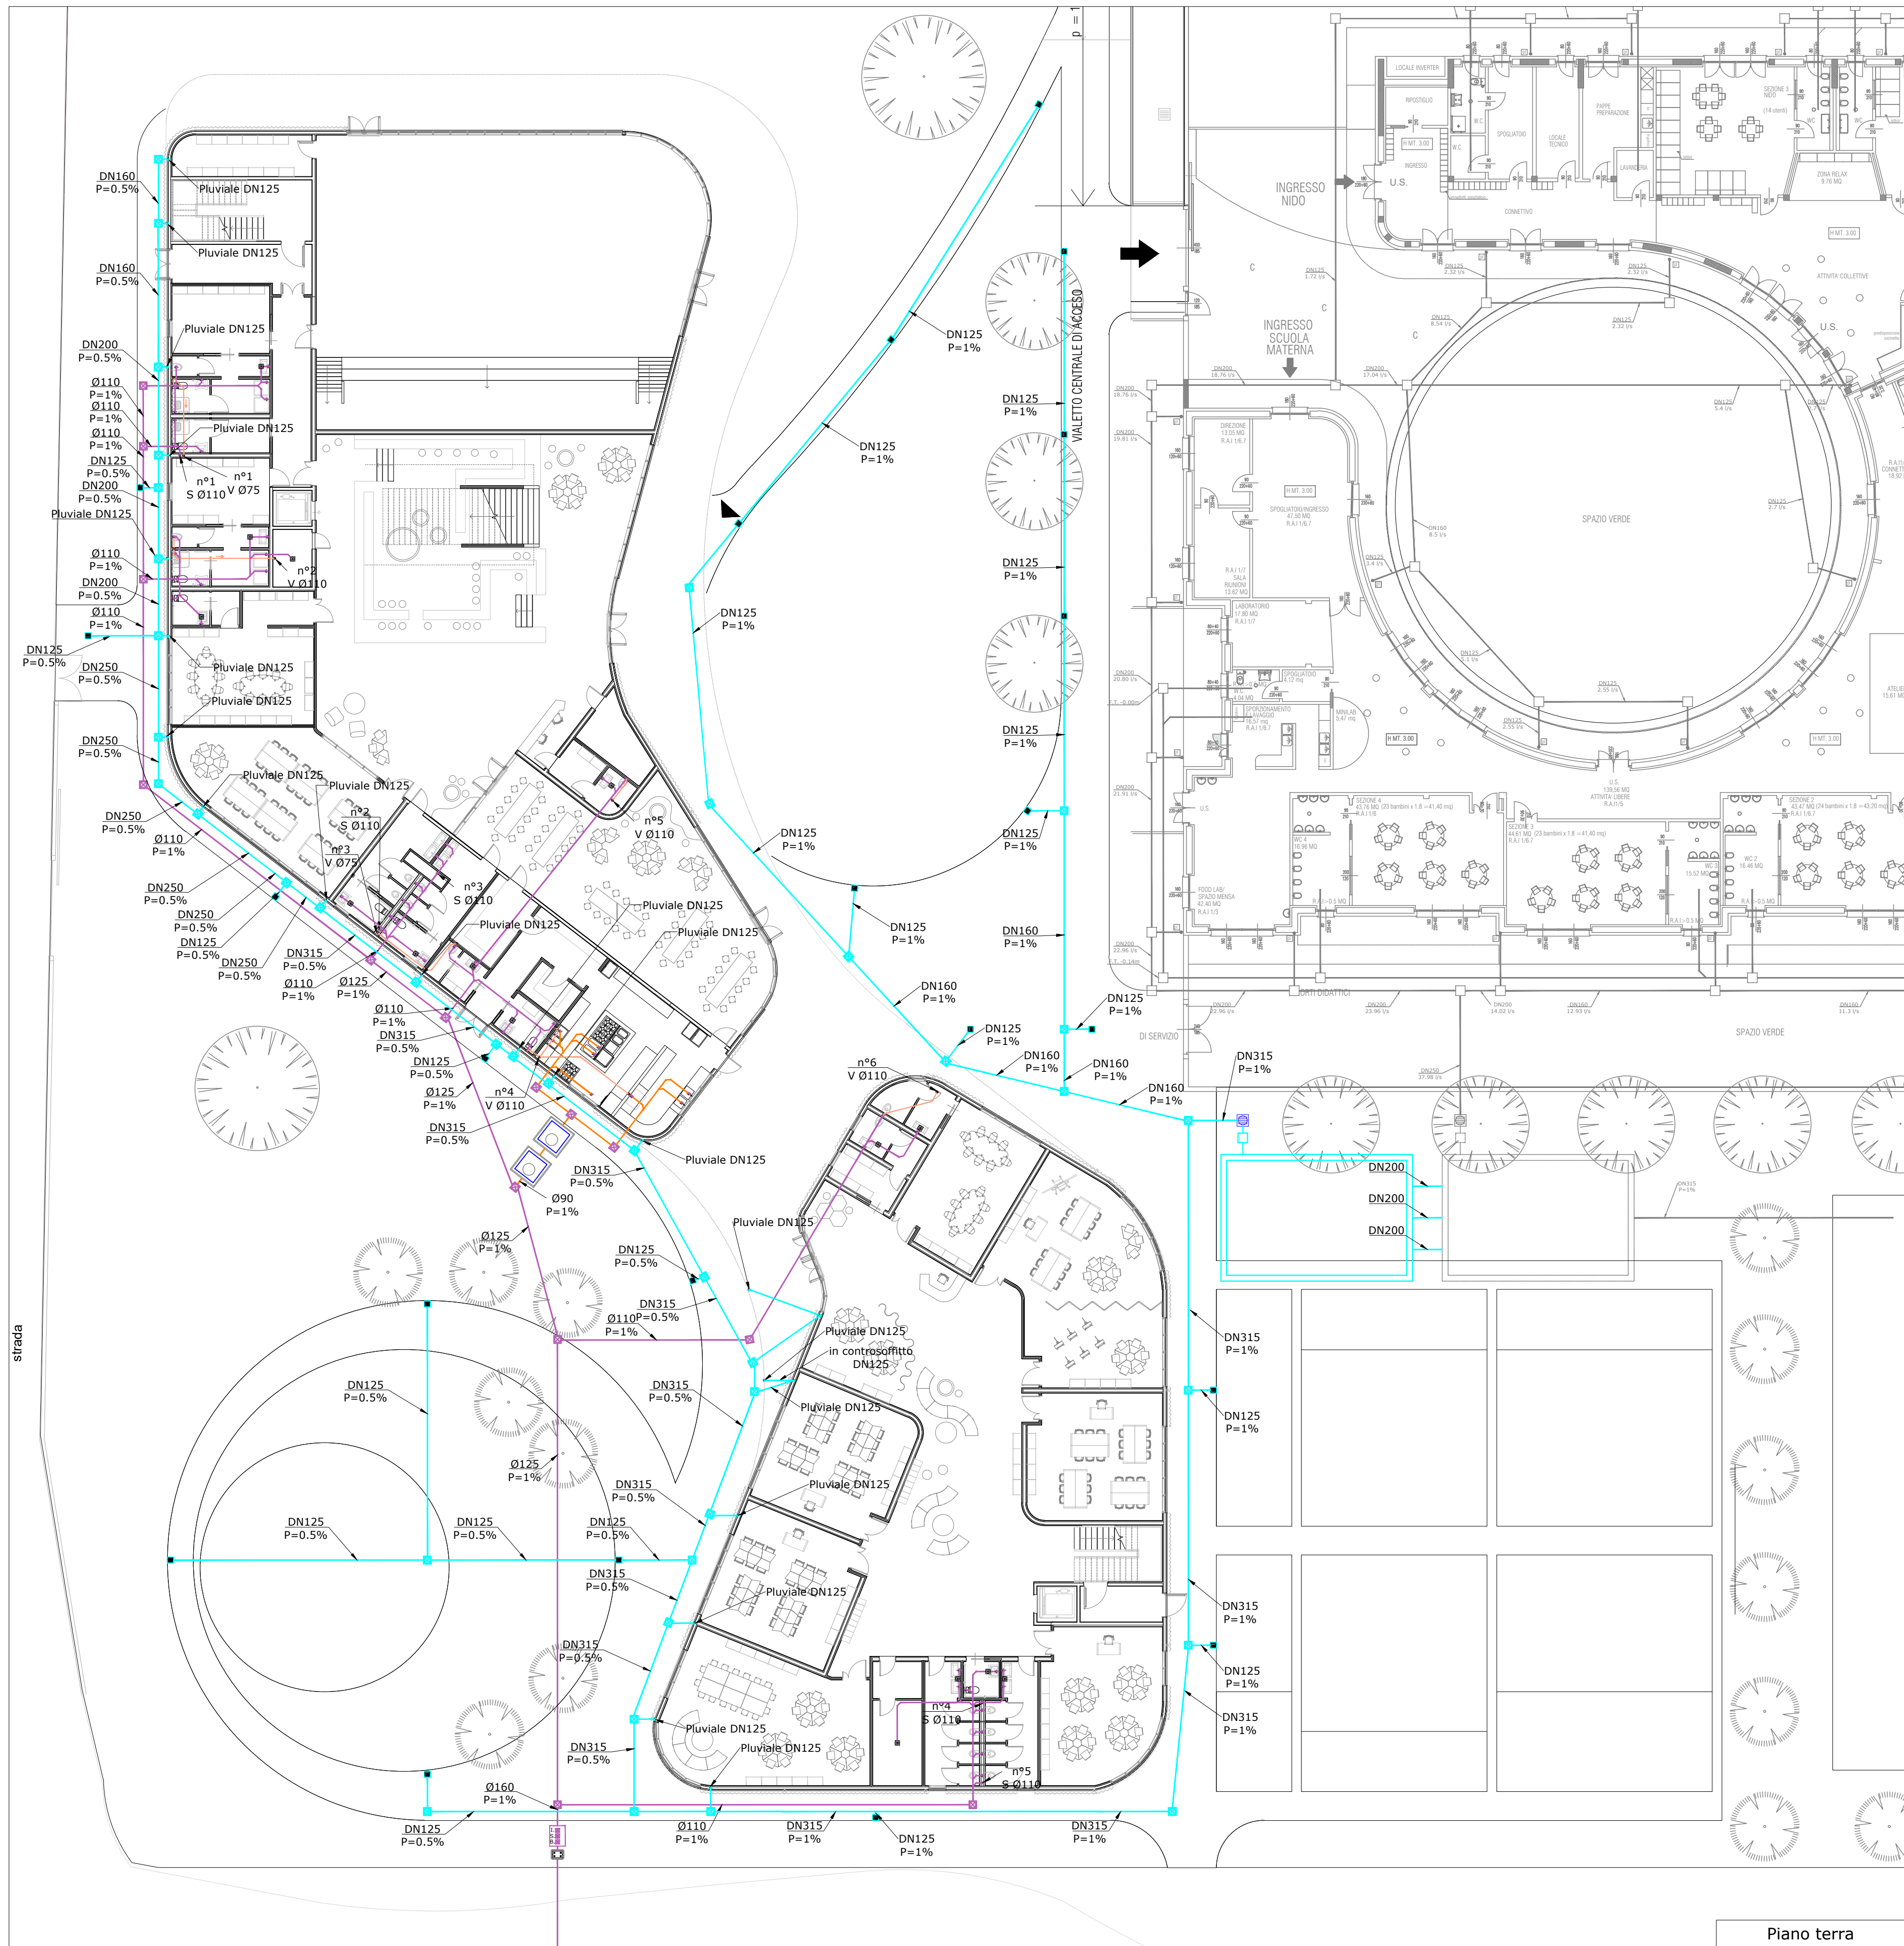

LEGENDA	
	TUBAZIONE RETE DI SCARICO
	TUBAZIONE VENTILAZIONE RETE DI SCARICO
	TUBAZIONE RETE DI SCARICO ACQUE GRASSE
	PUNTO DI SCARICO
	COLONNA DI SCARICO
	COLONNA DI VENTILAZIONE
	CADITOIA SCARICO SIFONATA
	TUBAZIONE RETE PLUVIALE
	PILETTA DI SCARICO SIFONATA

COMUNE DI Fornovo San Giovanni PROVINCIA DI BERGAMO

Novo Campus Scolastico con strutture sovracomunali per l'aggregazione, lo sviluppo e la socialità permanente dei minori
SCUOLA PRIMARIA E SCUOLA SECONDARIA DI PRIMO GRADO

CUP F15E21000070006
Realizzato con il contributo di:
REGIONE LOMBARDIA
Direzione Generale Istruzione, Università, Ricerca, Innovazione e Semplificazione
UNITA' ORGANIZZATIVA EDILIZIA SCOLASTICA,
ASSE I POR FESR 2014-2020 E INTERVENTI PER LA RIPRESA ECONOMICA
PIANO LOMBARDIA - BANDO "SPAZIO ALLA SCUOLA"
(Decreto n. 17935 del 21/12/2021)



PROGETTO ESECUTIVO



FRN_E_IM_010 Piano terra distribuzione tubazioni rete di scarico - Scala 1:200

PROGETTISTI
arch. Daniele Rangone arch. Elena Rionda ing. Fabio Corbani ing. Ferruccio Galmozzi



COLLABORATORI E CONSULENTI	REV.	Data	Descrizione
arch. Giuseppina Vastola, ing. Simone Donato, arch. Stefano Scotti	00	03/09/24	Prima Emissione
Consulente tecnico in acustica: geom. Arianna De Ferrari Roller	01	18/09/24	Seconda Emissione