



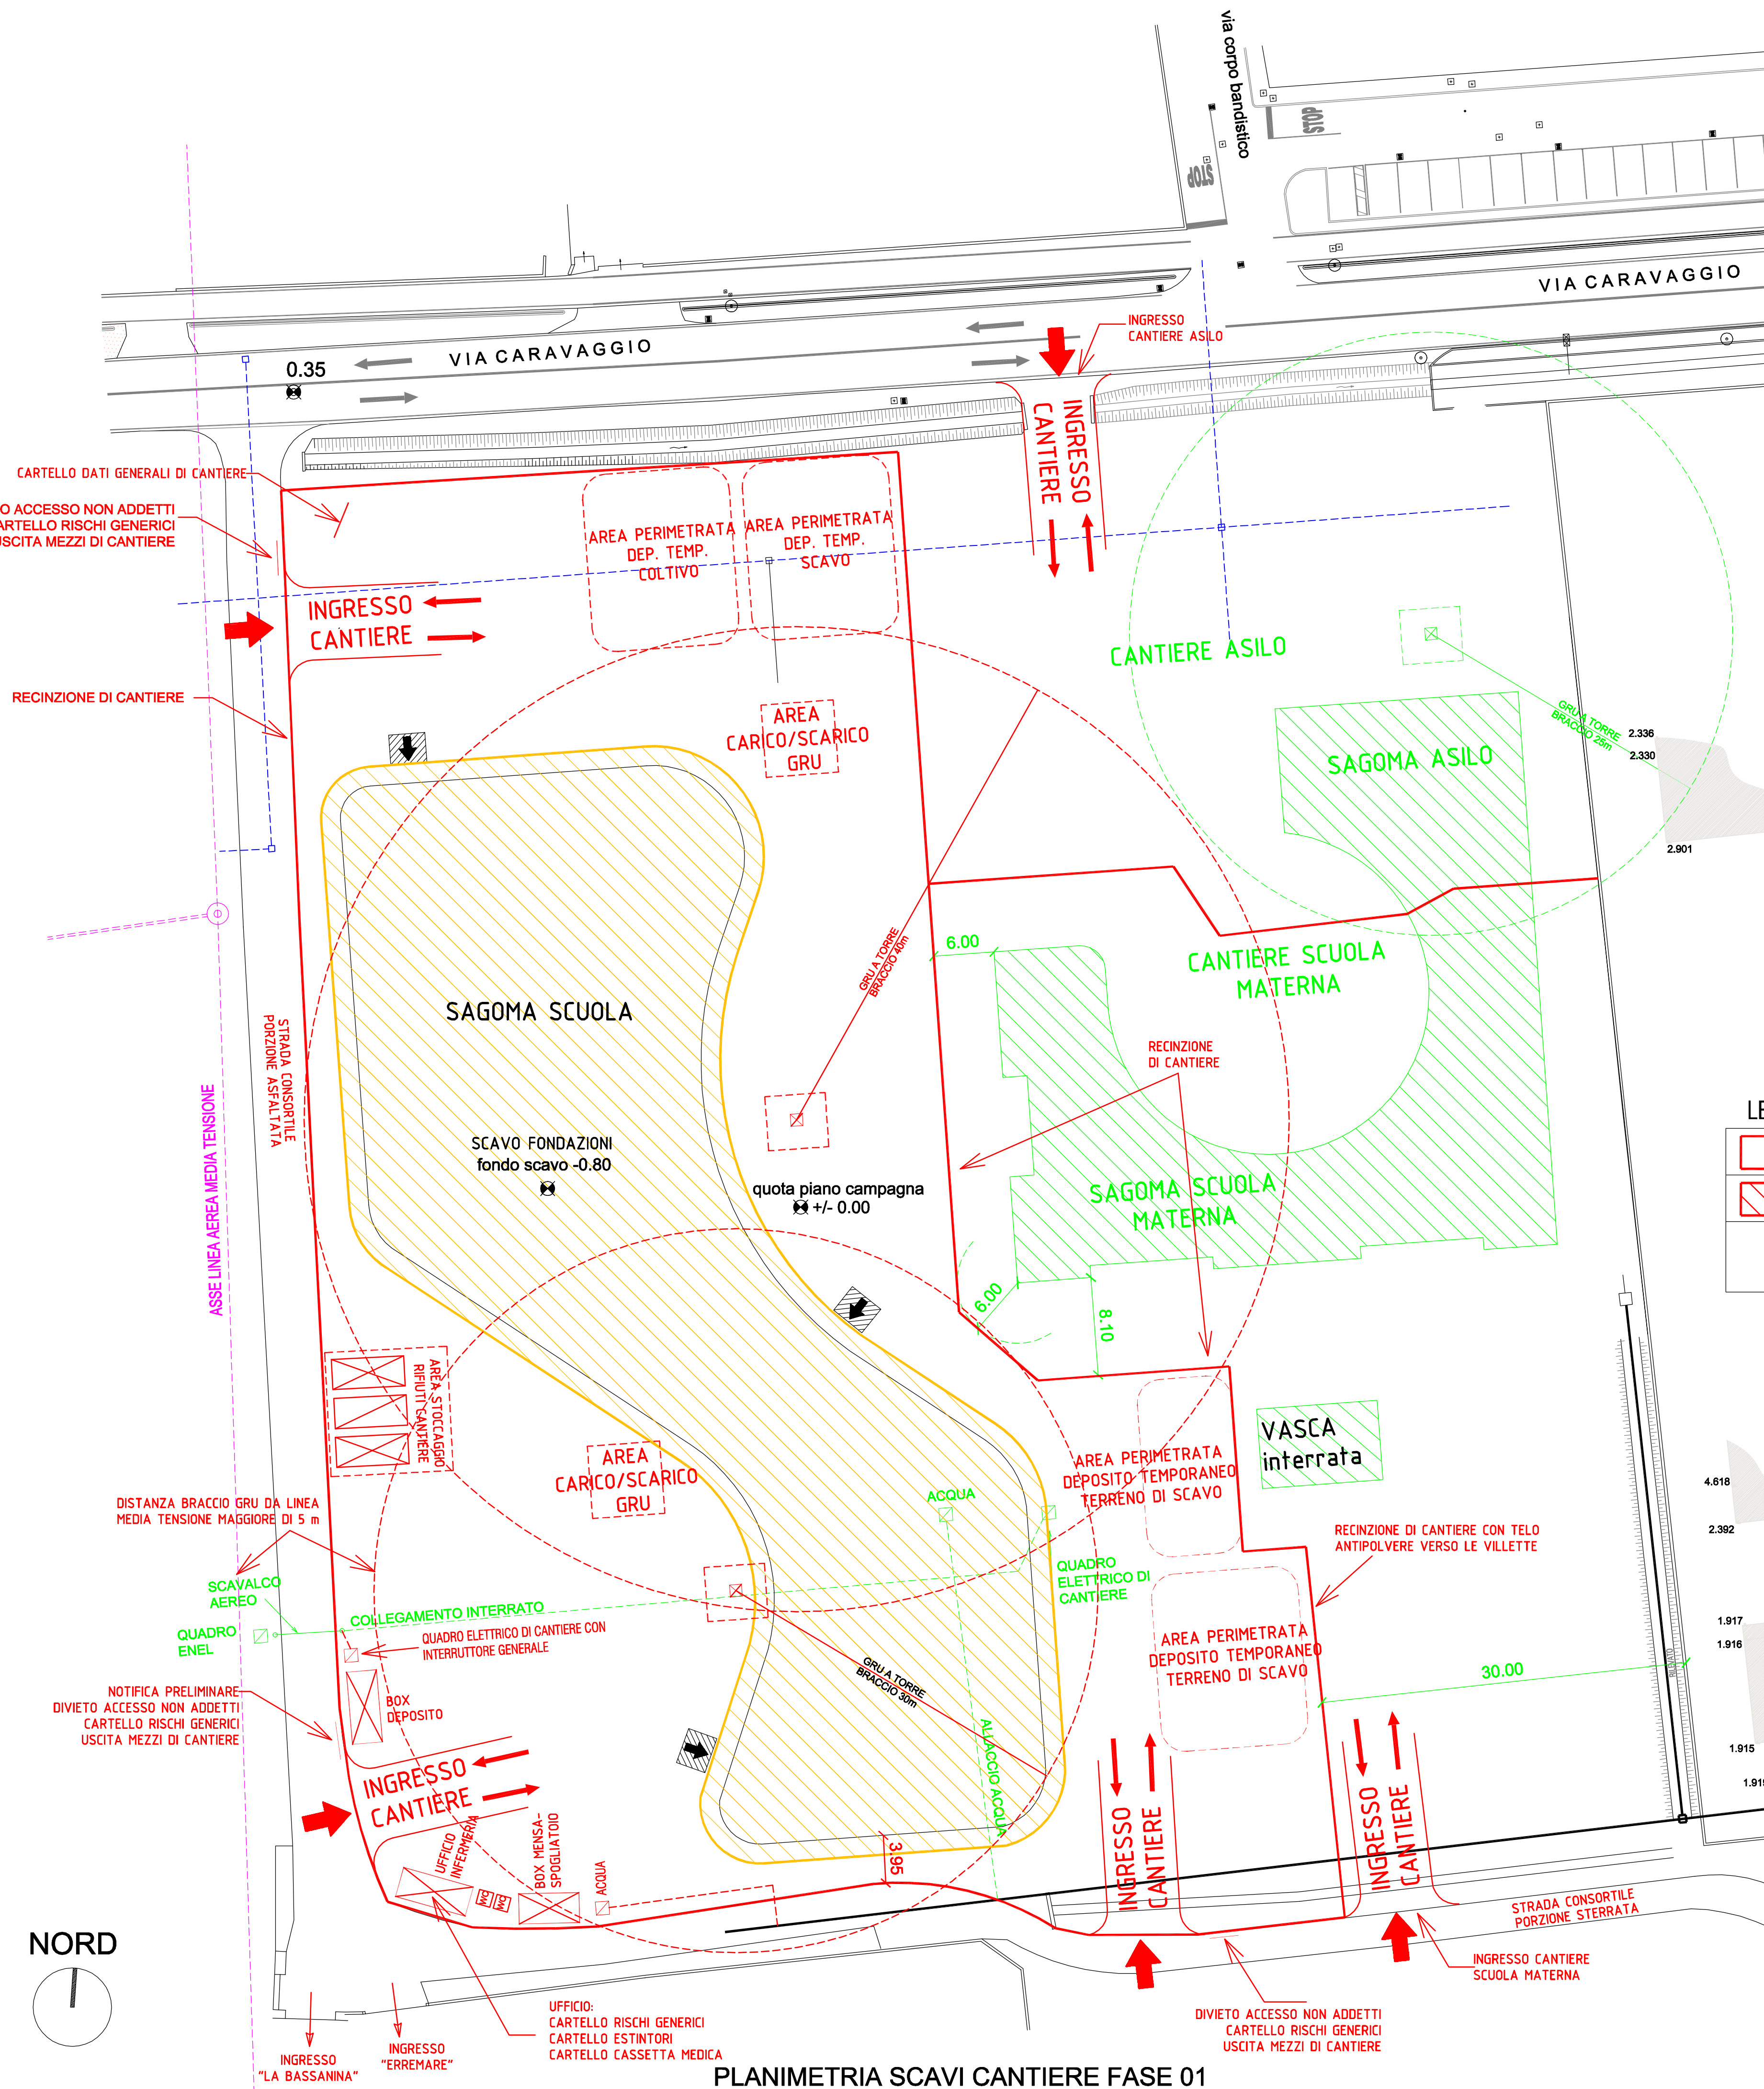

PLANIMETRIA SCAVI CANTIERE FASE 01

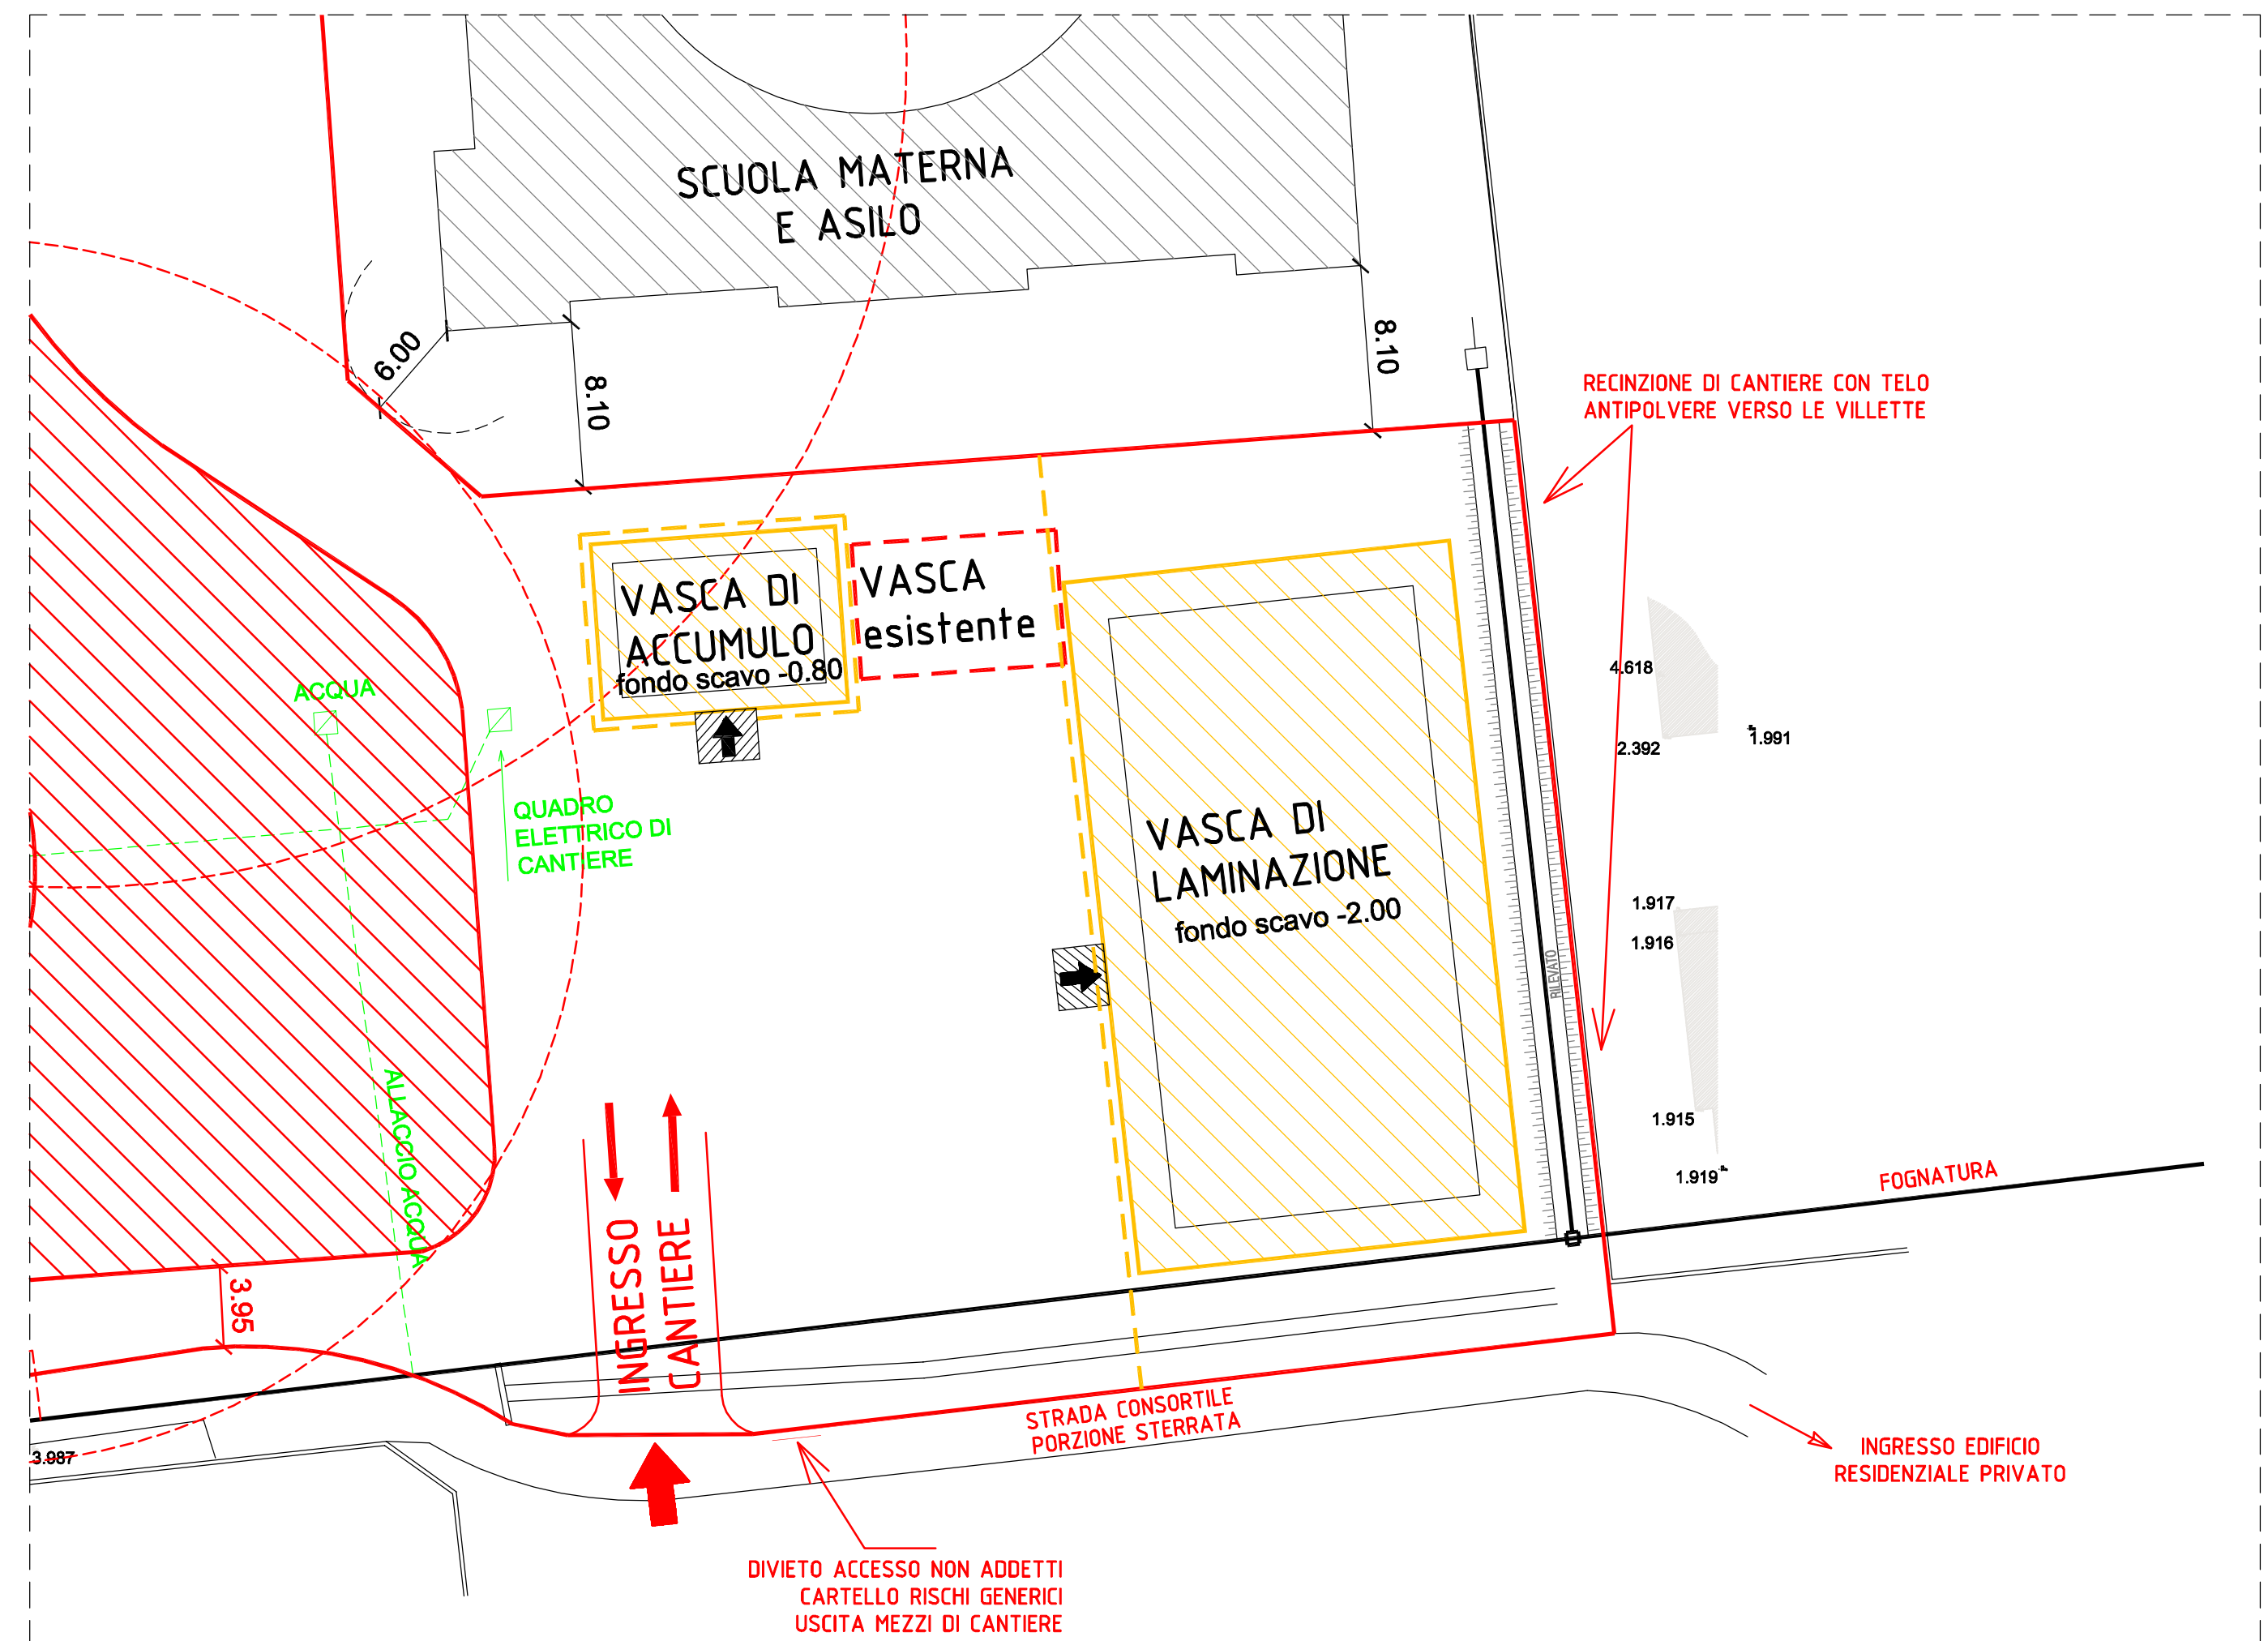

PLANIMETRIA SCAVI CANTIERE FASE 02

LEGENDA			
	RECINZIONE DI CANTIERE		AREA SCAVI
	SEDIME FABBRICATO		PARAPETTO PROTEZIONE DELLO SCAVO
	ACCESSO CANTIERE		ACCESSO ALLO SCAVO

COMUNE DI Fornovo San Giovanni

PROVINCIA DI BERGAMO

COMMITTENTE

Comune di Fornovo San Giovanni

Nuovo Campus Scolastico con strutture sovracomunali per l'aggregazione, lo sviluppo e la socialità permanente dei minori

SCUOLA PRIMARIA E SCUOLA SECONDARIA DI PRIMO GRADO

CUP F15E21000070006

Realizzato con il contributo di:

REGIONE LOMBARDIA

Direzione Generale Istruzione, Università, Ricerca, Innovazione e Semplificazione

UNITA' ORGANIZZATIVA EDILIZIA SCOLASTICA,

ASSE I POR FESR 2014-2020 E INTERVENTI PER LA RIPRESA ECONOMICA

PIANO LOMBARDIA - BANDO "SPAZIO ALLA SCUOLA"

(Decreto n. 17955 del 21/12/2021)

PROGETTO ESECUTIVO

FRN_E_SIC_008

PIANO DI SICUREZZA E COORDINAMENTO - PIANTE DEGLI SCAVI

SETTANTA7 s.r.l.

arch. Daniele Rangone arch. Elena Rionda

ing. Fabio Corbani ing. Ferruccio Galmozzi

Goggia & Associati Studio di Ingegneria

ing. Bruno Naldini

OPERA MISTA s.r.l.

ing. Carlo Micheletti

COLLABORATORI E CONSULENTI	REV.	Data	Descrizione
arch. Giuseppina Vastola, ing. Simone Donato, arch. Stefano Scotti	00	03/09/2024	Prima Emissione
Consulente tecnico in acustica: geom. Arianna De Ferrari Rolletti			