



DETTAGLIO ARMADIATURA INVERTER
SCALA 1:20

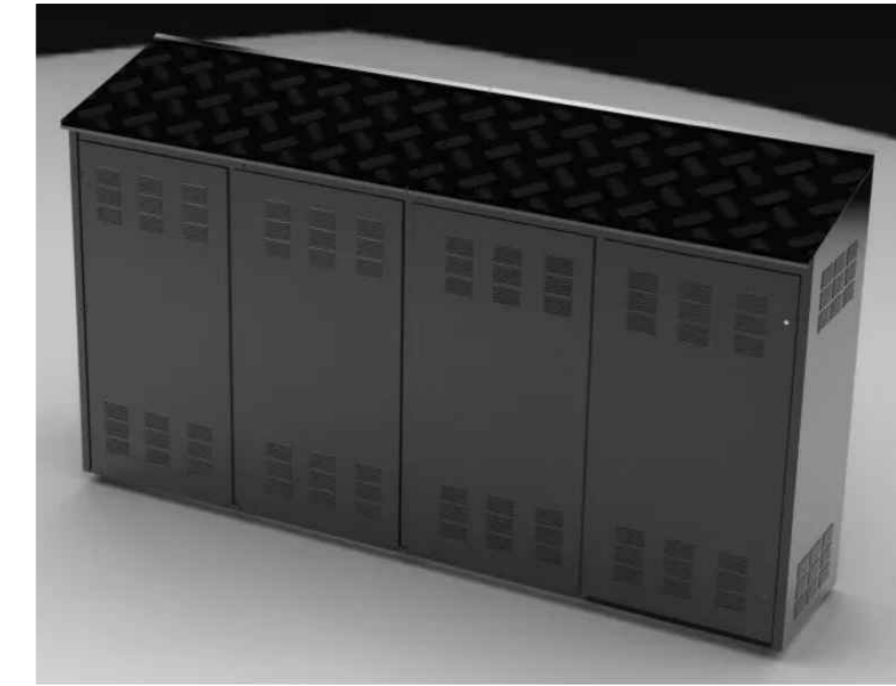

Riferimento armadiatura tipo:
armadiatura modulabile in lamiera d'acciaio forata per consentire una buona areazione agli impianti contenuti

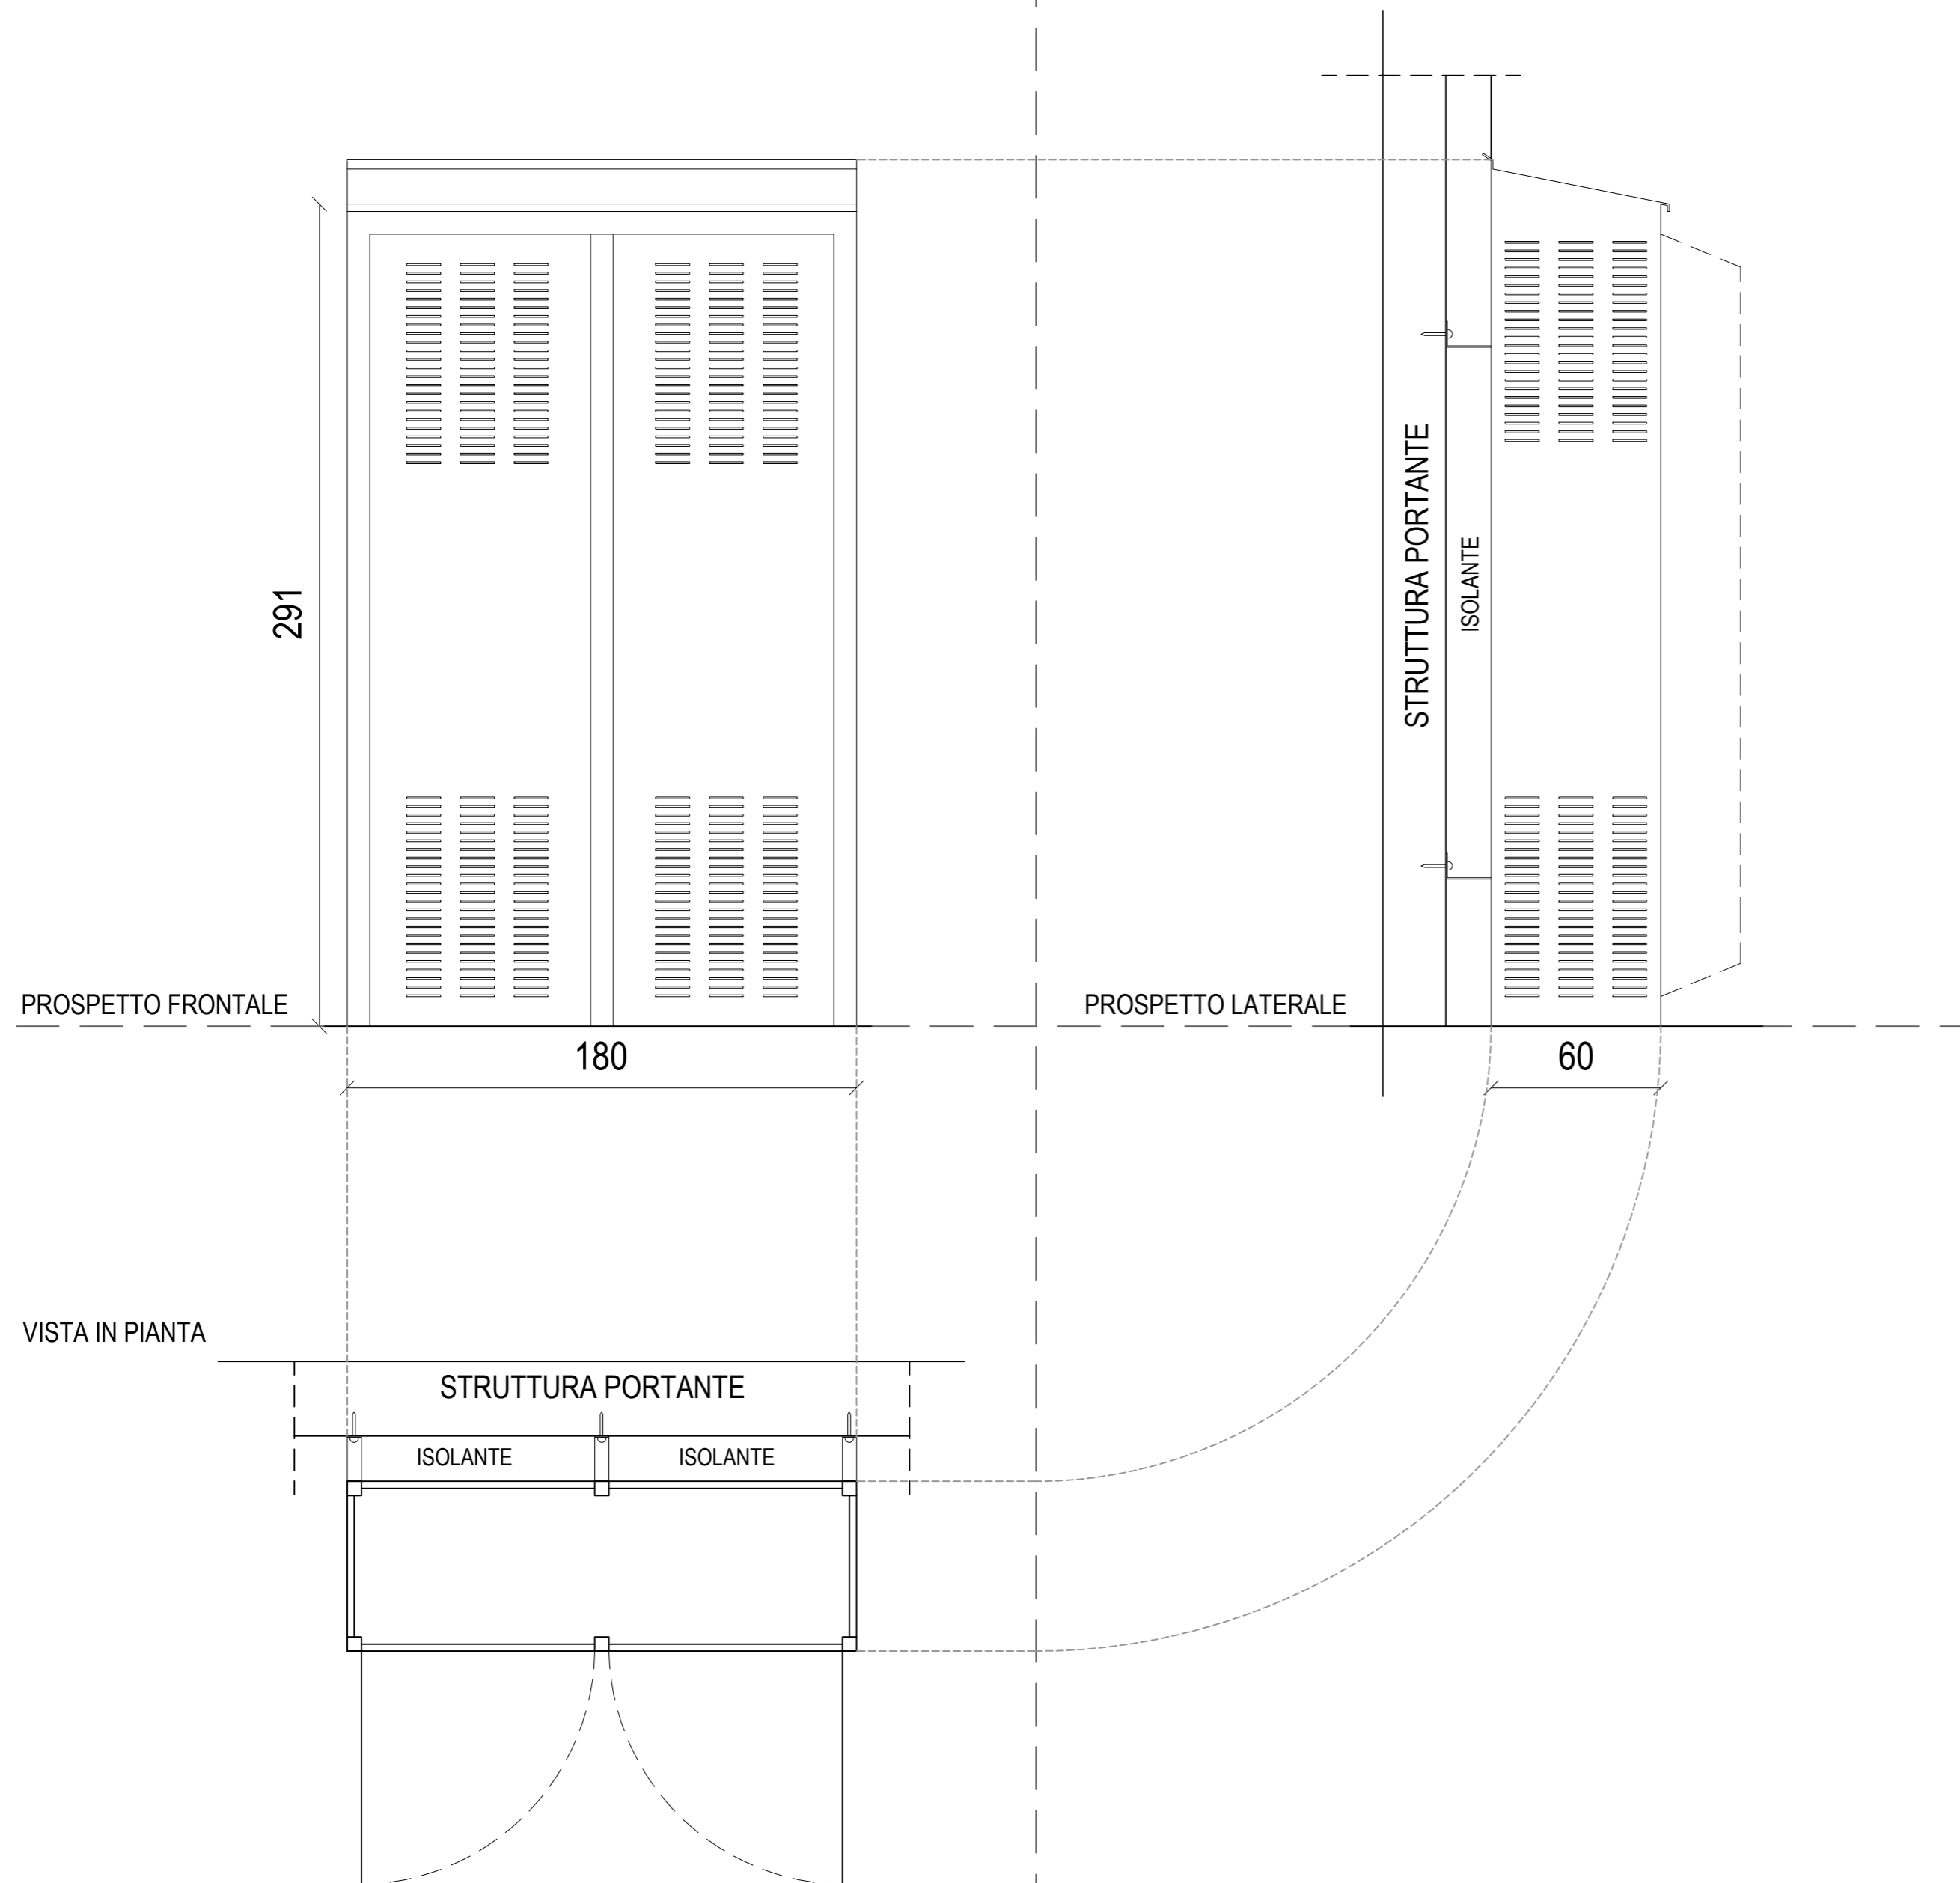

PNRR M4C1 - 1.1 Min. Istruzione - PIANO ASILI NIDO E INFANZIA
C.U.P. F18H22001420006
POTENZIAMENTO POLO INFANZIA - ASILO NIDO
Progetto Esecutivo

COMMITTENTE

Amministrazione Comunale di
Fornovo San Giovanni

TIPOLOGIA / TITOLO DELL'ELABORATO

Particolare armadiatura Inverter
24_04_BG_EG_ARC_09_00

UBICAZIONI OPERE

Via Caravaggio, Fornovo San Giovanni (BG)

EG

REV./DATA

00 /ottobre 2024



**COMUNE DI FORNOVO
SAN GIOVANNI (BG)**

ARC_09

SCALA
1:20

R.U.P. Ing. Fabio Carminati - Assistente R.U.P Geom. Lidia Villa

Sede Municipale: P.zza San. Giovanni, 1 - 24040 Fornovo San Giovanni - BG - P.IVA 00762050169 -
C.F. 84002310161 Telefono 0363 57666 www.comune.fornovosangiovanni.bg.it

Progettista architettonico	Arch. Letizia Vanelli	
Progettista strutture e sicurezza	Ing. Bruno Naldini	
Progettista impianti meccanici	Ing. Ferruccio Galmozzi	
Progettista impianti elettrici	Ing. Fabio Corbani	

COMMESSA N.04/24