


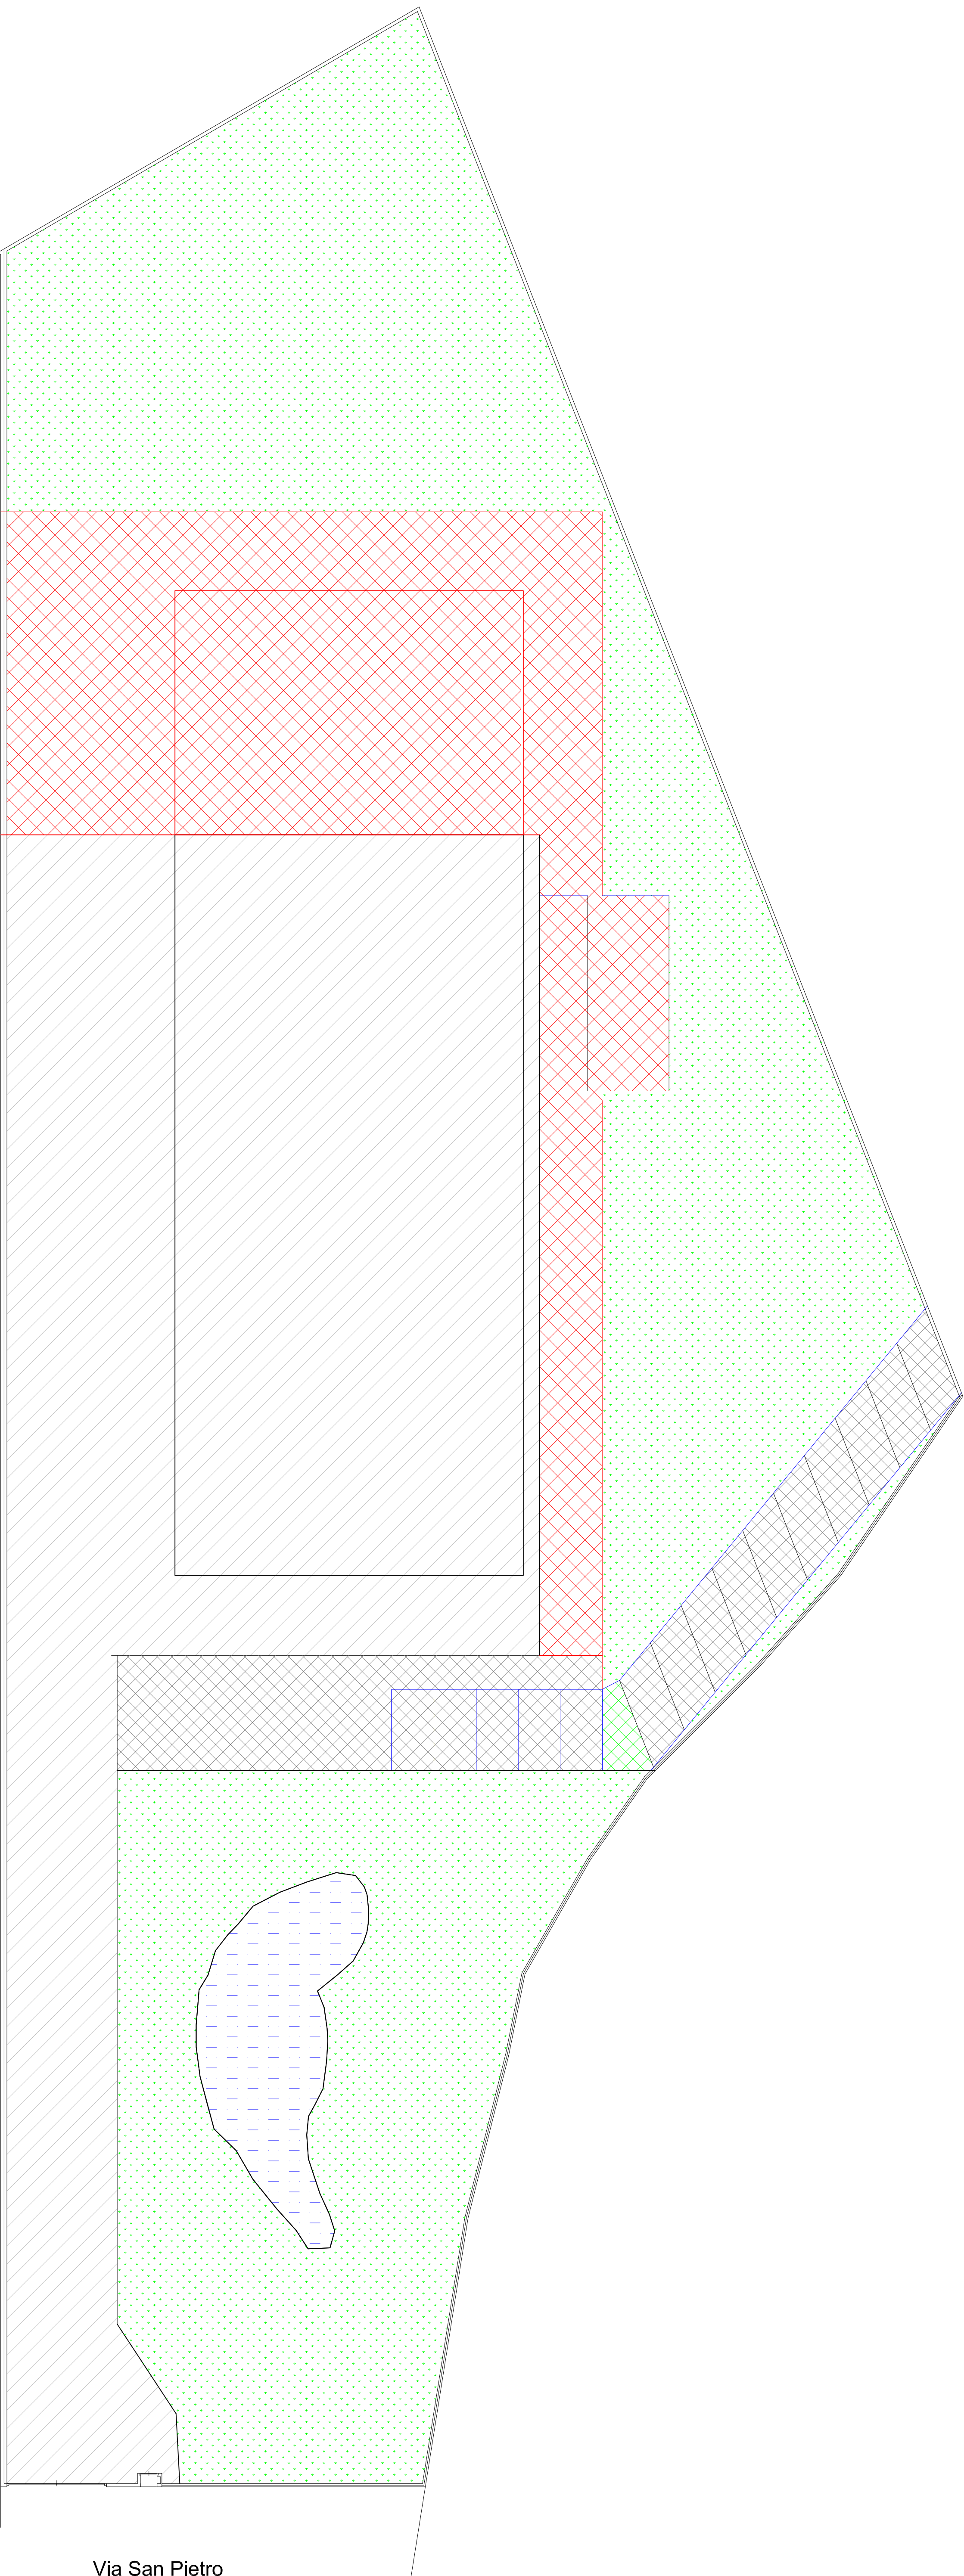

	Superficie impermeabile esistente mq. 2024,35
	Superficie impermeabile esistente (oggetto di verifica di invarianza) mq. 864,22
	Superficie semipermeabile mq. 149,28
	Superficie permeabile materia mq. 2947,13
	Bacino naturale esistente per la lammazione mq. 280,28

CASEIFICIO TAVOLI-1 con sede a Forno San Giovanni, Via San Vigilio ALLEGATO A SHIP PER CAMBIO DI DESTINAZIONE PIÙ E AMPLIAMENTO DI FABBRICATO DURANTE ESISTENTE PER INSERIMENTO IN NUOVA ATTIVITÀ PRODUTTIVA FONDO SAN GIOVANNI, Via San Vigilio, 2737	CARNIATI FLABIA INGEGNERE tel. 030/288866 - fax 030/288867 tel. 030/288866 - fax 030/288867 n.° 401	
	TAVOLA N° 11 - PROGETTO DI INVARIANZA IDRAULICA	RASSEGNO I.C. - P.C. DATA 05-2024

Questo disegno non può essere riprodotto né comunicato a terzi senza approvazione.