


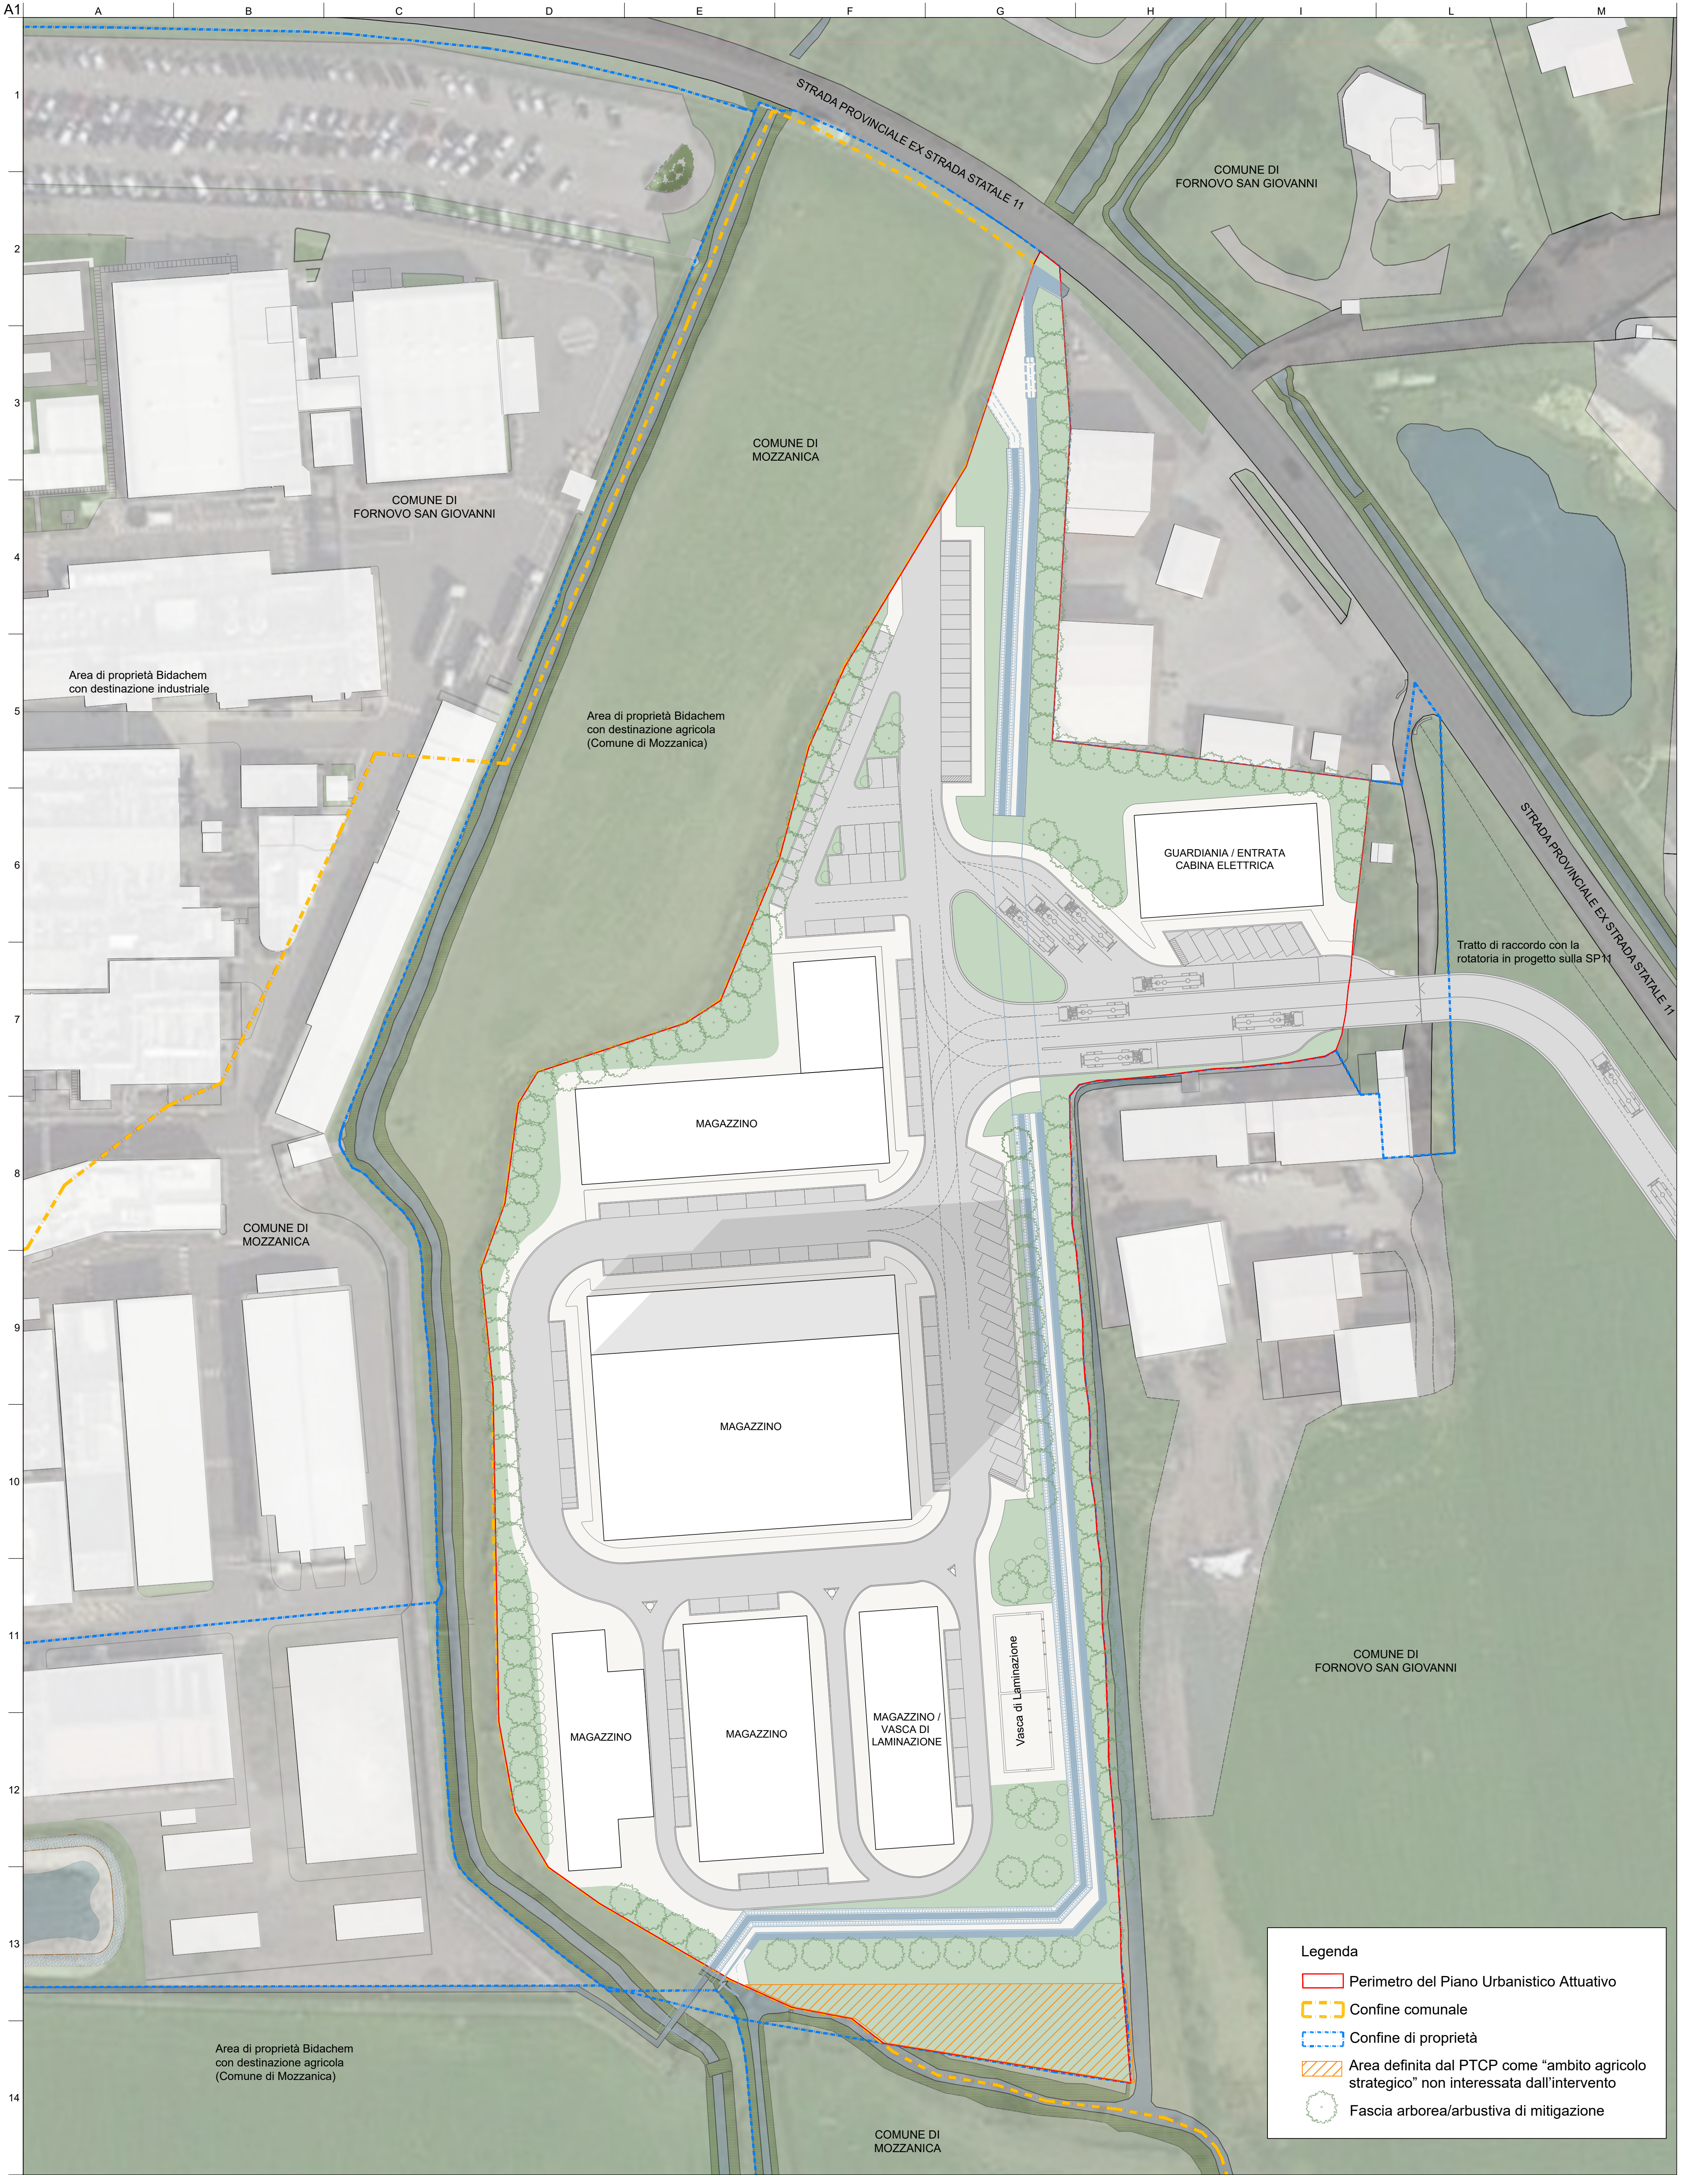

Progetto

**Piano urbanistico Attuativo Bidachem**

Scala

1:500

Disciplina

Masterplanning

PropONENTE

**Boehringer Ingelheim**

**Bidachem**

**Bidachem S.p.A.**

S.S. 11 - 24040 Forno San Giovanni (BG)

T. +39 0363 35521

fax. 0363 51020

DESTINATARIO

**Comune di Forno San Giovanni**

P.zza San Giovanni, 1 - 24040 Forno San Giovanni (BG)

T. +39 0363 57666

e. comune.fornvosangiovanni@pec.regione.lombardia.it

PROGETTISTI

**Antonio Gastoldi**

**ARUP**

**Stefano Recalcati**

**ARUP**

**Studio Architetto Antonio Gastoldi**

Via Roma, 25 - 24050 Bariano (BG)

T. +39 0363941230

e. antoniogastoldi@gmail.com

**Arup Italia S.r.l.**

Corso Italia, 1 - 20122 Milano (MI)

T. +39 02 8597 9301

e. milan@arup.com

TITOLO ELABORATO

**Planivolumetrico di progetto**

**PUA-PLA-16-00**

Fase

Piano Urbanistico Attuativo

|             |        |      |
|-------------|--------|------|
| Arup Job No | Tav No | Rev. |
| 298321-00   | 16     | 01   |

|            |       |       |      |      |
|------------|-------|-------|------|------|
| 20/05/2026 | MM/AS | FB/SL | SR   |      |
| Issue      | Date  | By    | Chkd | Appd |