


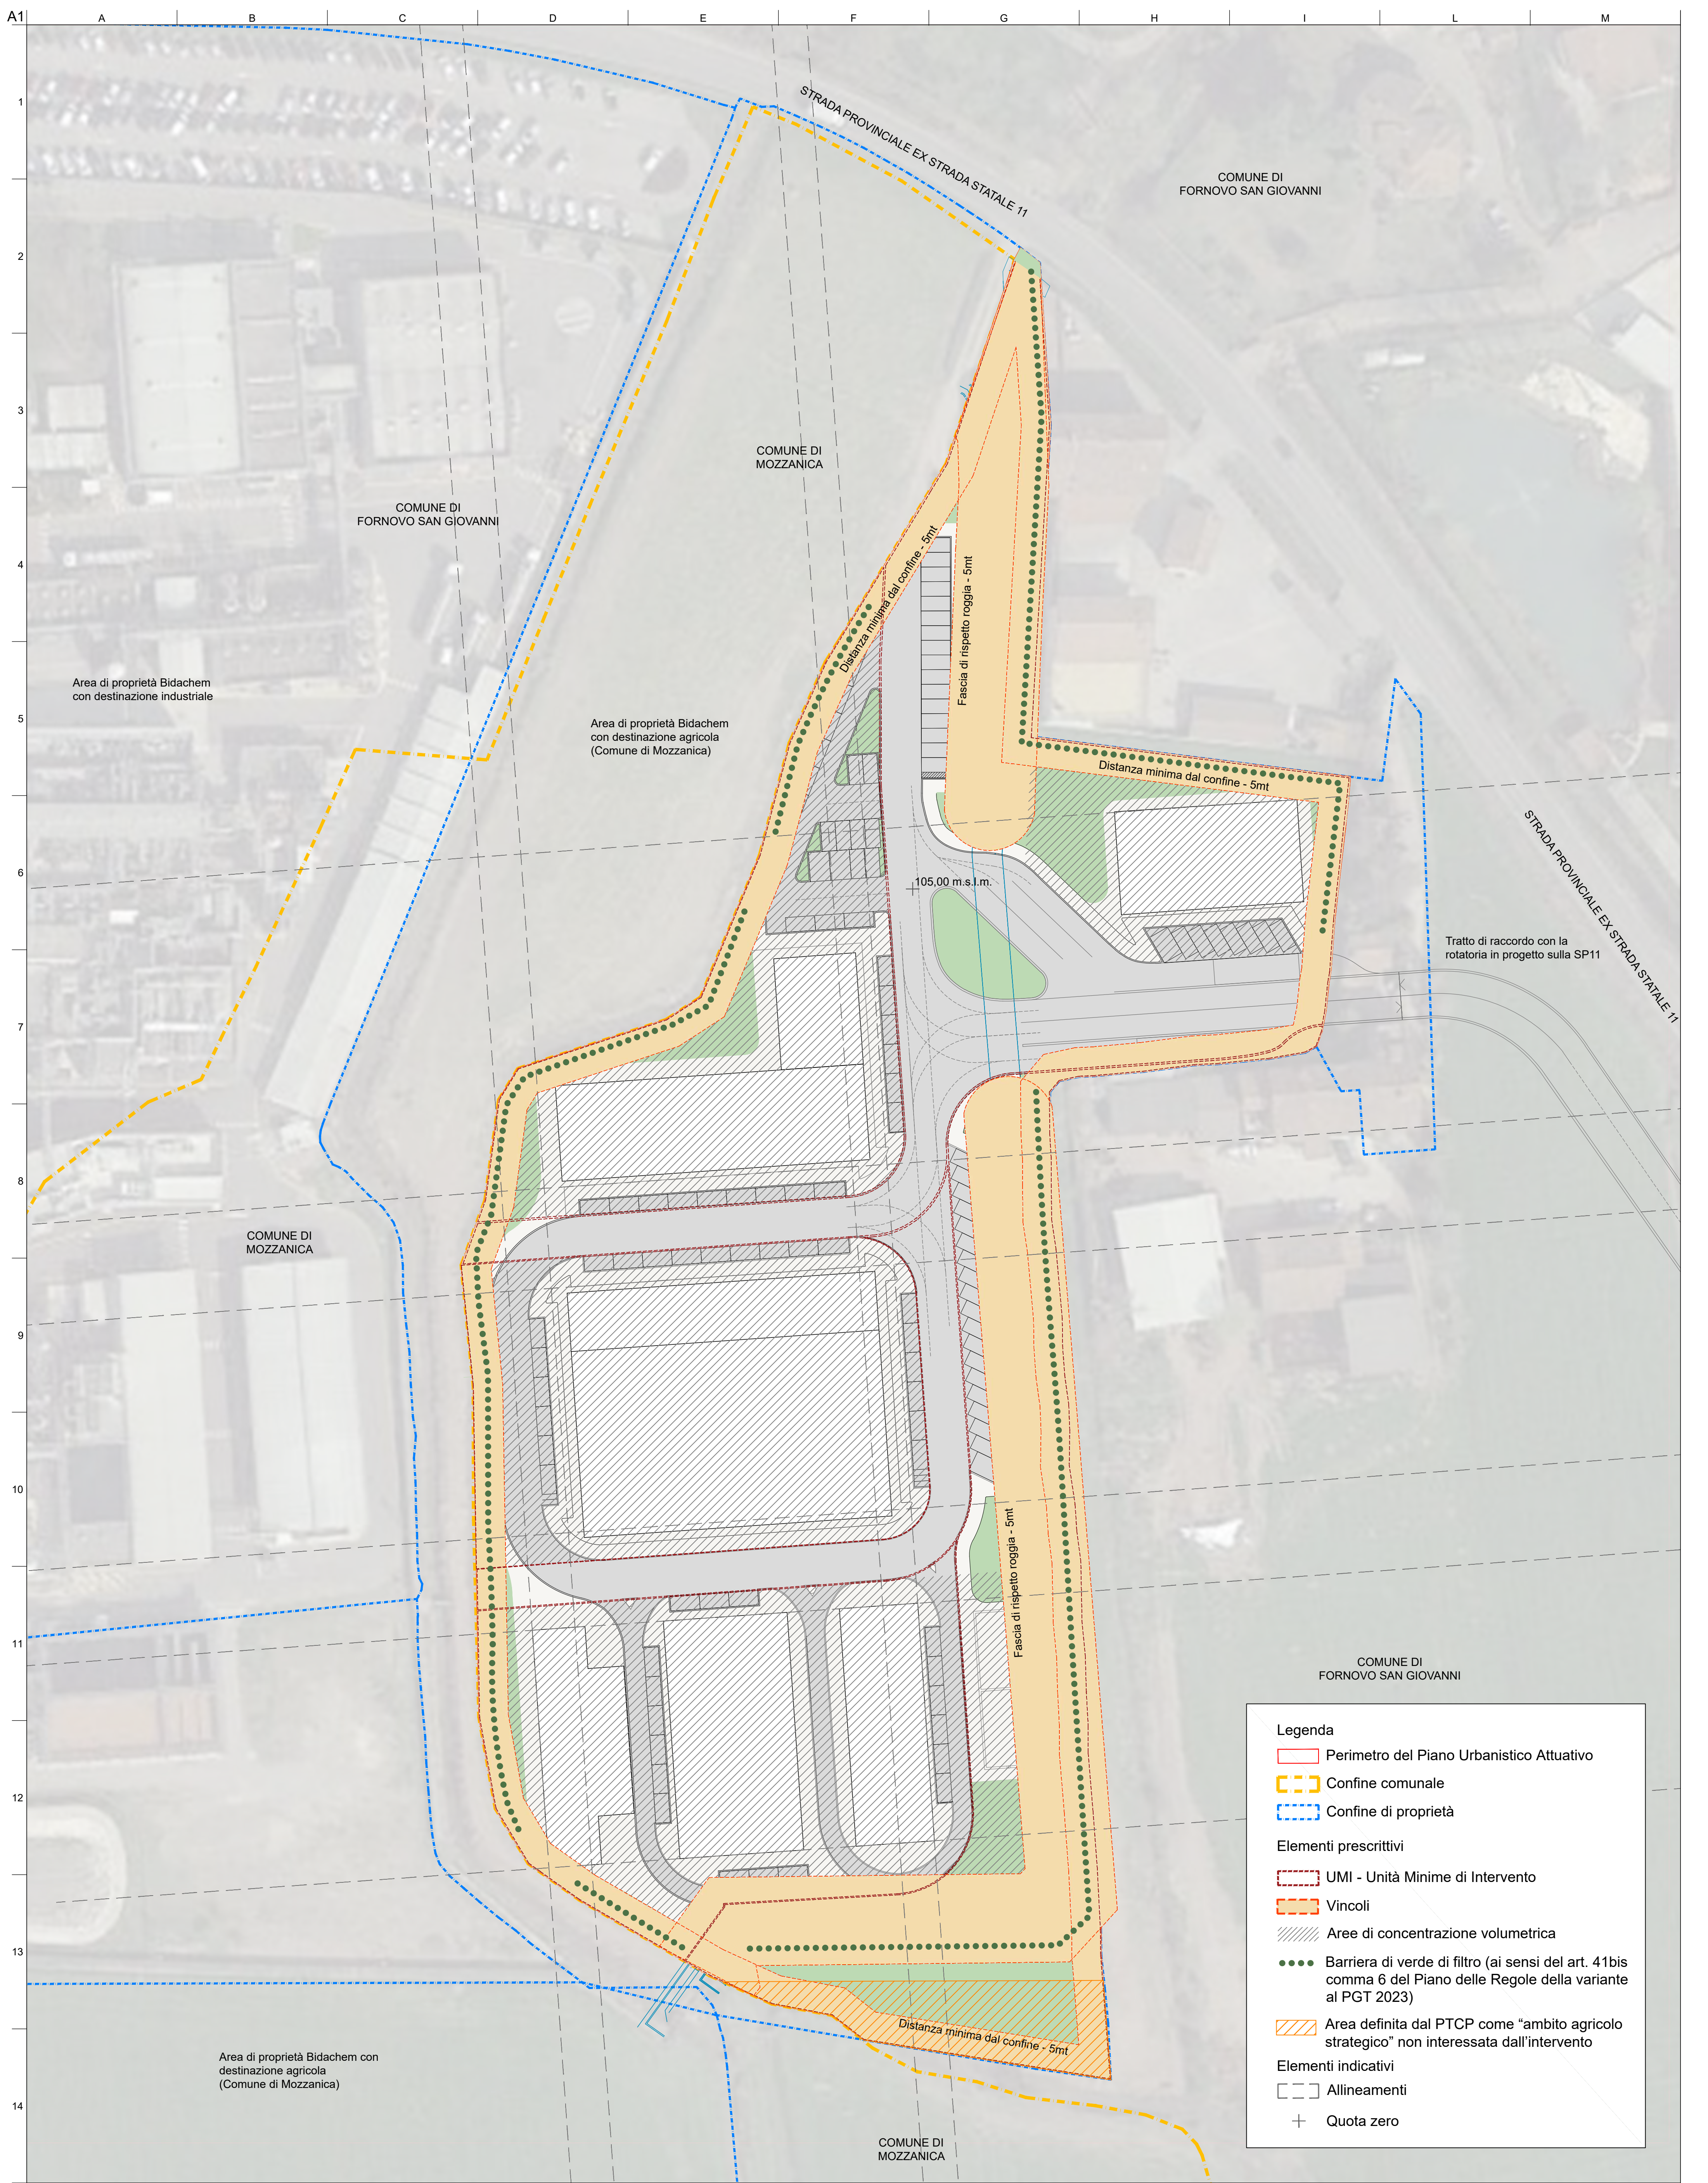

Progetto

Piano urbanistico Attuativo Bidachem

Scala

1:500

Disciplina

Masterplanning

Proponente

Boehringer Ingelheim

Bidachem

Bidachem S.p.A.

S.S. 11 - 24040 Fornovo San Giovanni (BG)

T. +39 0363 35521

fax. 0363 51020

Destinatario

Comune di Fornovo San Giovanni

P.zza San Giovanni, 1 - 24040 Fornovo San Giovanni (BG)

T. +39 0363 57666

e. comune.fornovosangiovanni@pec.regione.lombardia.it

Progettisti

Antonio Gastoldi

AU

Stefano Recalcati

ARUP

Studio Architetto Antonio Gastoldi

Via Roma, 25 - 24050 Bariano (BG)

T. +39 0363941230

e. antoniogastoldi@gmail.com

Arup Italia S.r.l.

Corso Italia, 1 - 20122 Milano (MI)

T. +39 02 8597 9301

e. milan@arup.com

Titolo elaborato

Elementi prescrittivi e indicativi del planivolumetrico

PUA-PRE-18-00

Fase

Piano Urbanistico Attuativo

Arup Job No	Tav No	Rev.
298321-00	18	01

20/05/2026	MM/AS	FB/SL	SR	
Issue	Date	By	Chkd	Appd