
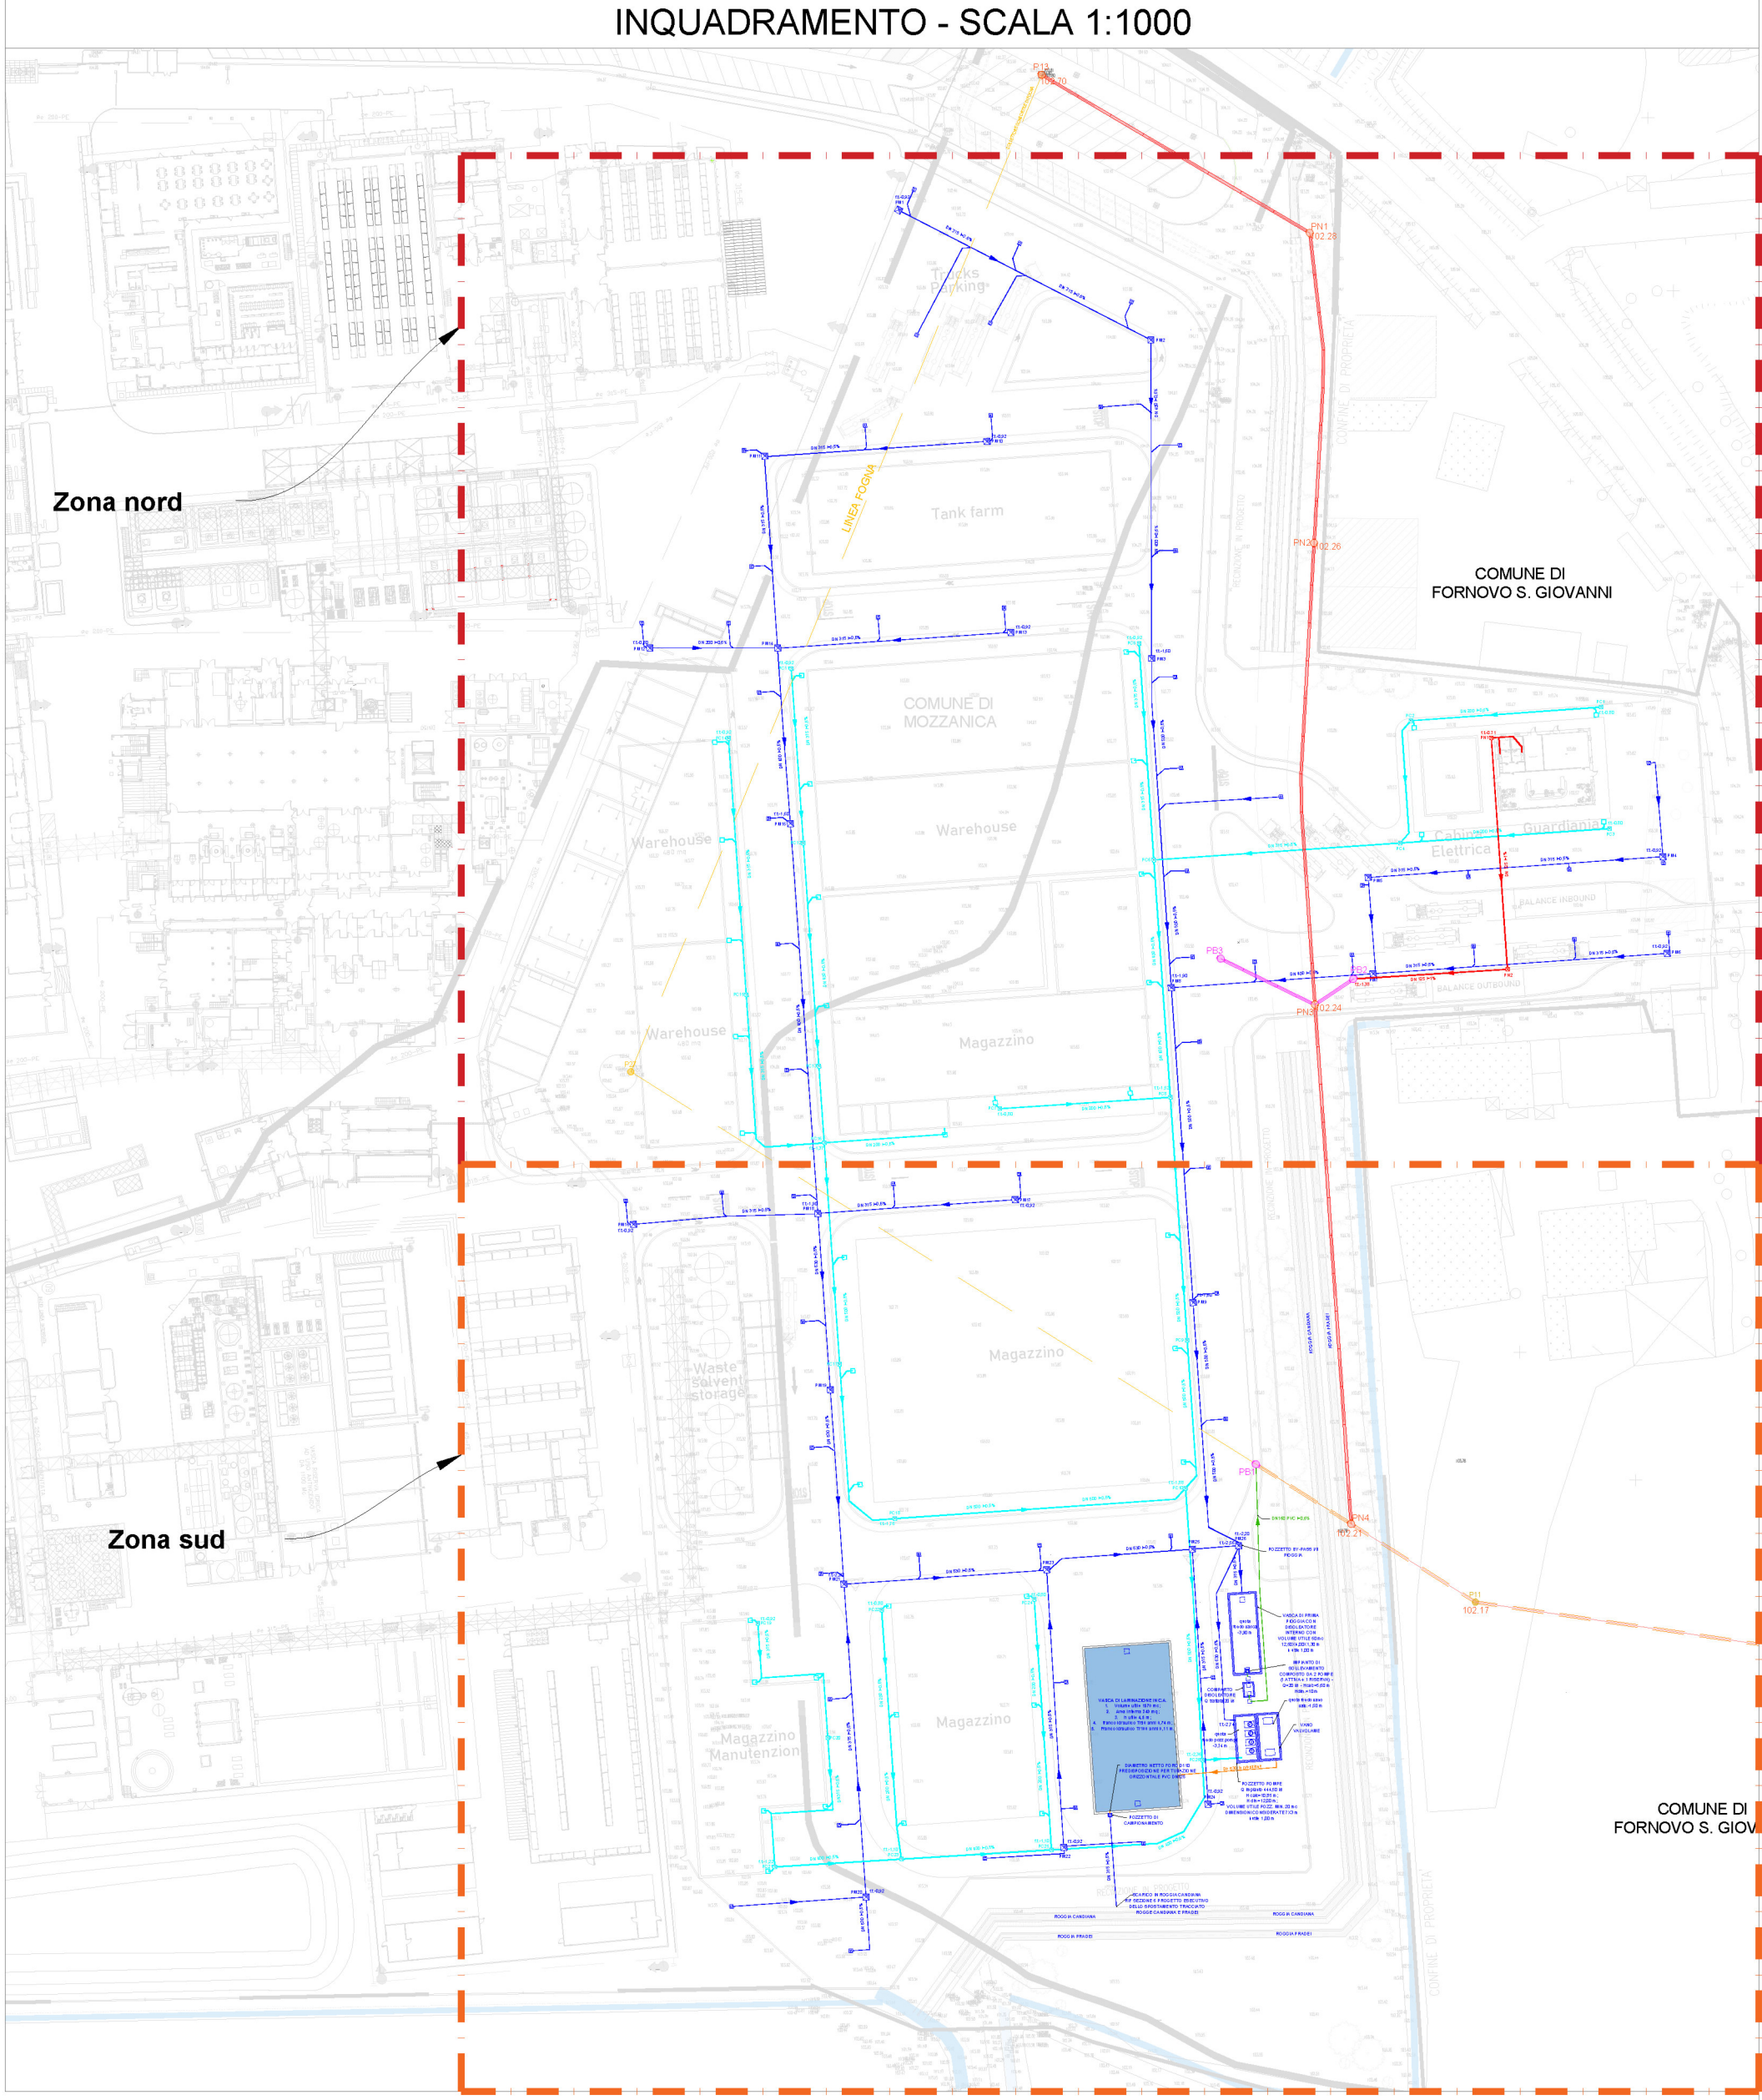


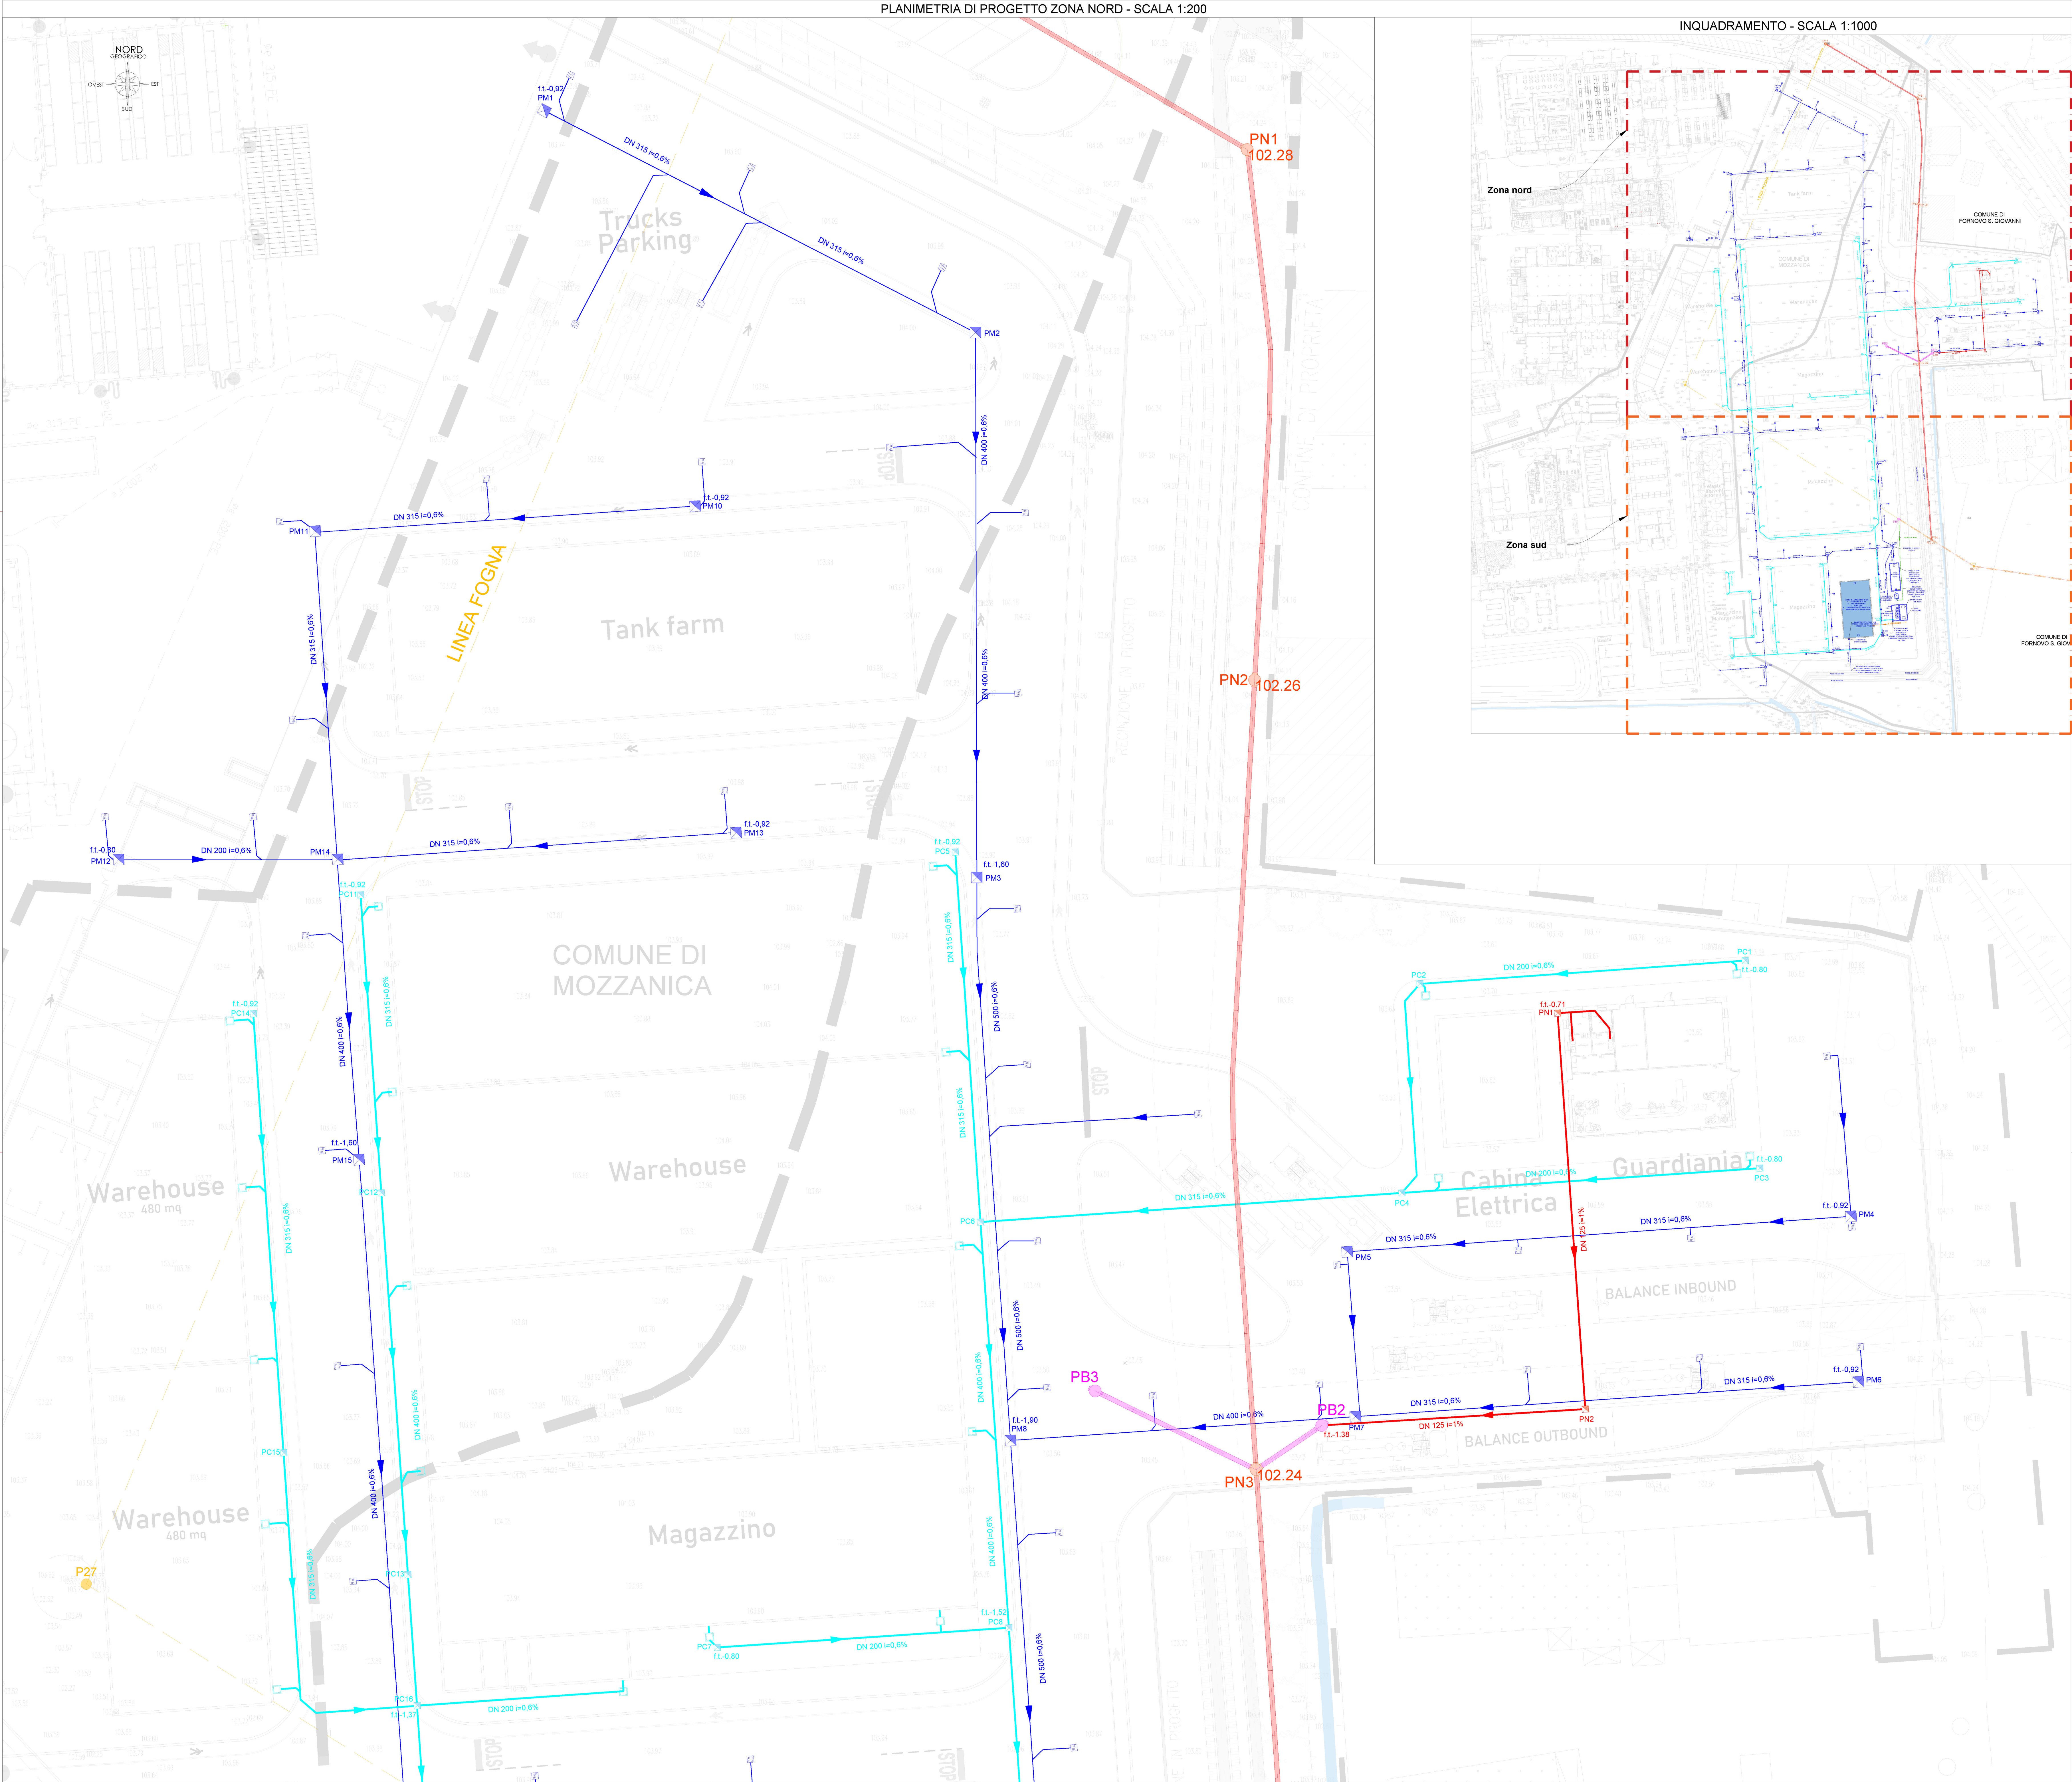

- LEGENDA OPERE IDRAULICHE
- RETE ACQUE NERE
-
- RETE SVUOTAMENTO ACQUE I PIOGGIA IN PRESSIONE

MANUFATTI

NOTE

1.

LE FOGNATURE A GRAVITA' IN PROGETTO SONO PREVISTE IN PVC SERIE PESANTE SN8

2.

3.

4.

5.

- LEGENDA PLANIMETRIA COLLETTORE COGEIDE
- COLLETTORE ESISTENTE (Cogeide)
- POZZETTO COLLETTORE ESISTENTE (Cogeide)
- COLLETTORE IN DISMISSIONE (Cogeide)
- COLLETTORE IN PROGETTO (Cogeide)
- POZZETTO COLLETTORE IN PROGETTO (Cogeide)
- COLLETTORE IN PROGETTO (in carico a Bidachem)
- POZZETTO IN PROGETTO (in carico a Bidachem)

GM INGEGNERIA

Studio di Ingegneria Civile ed Idraulica

Boehringer
Ingelheim

Boehringer Ingelheim Bidachem

Strada Statale - Padana Superiore n°8 - 24040 - Forno San Giovanni (BG)

**Progetto di invarianza idraulica
ai sensi dell'art. 10 del R.R. 7/2017 e s.m.i.
a supporto dell'intervento di ampliamento del sito
industriale della Società Bidachem Spa
a Forno San Giovanni (BG)**

**PROGETTO DI FATTIBILITÀ'
TECNICO-ECONOMICA**

Planimetria di progetto Tav.1 di 2

Committente

Il Professionista
Ing. Michele Giorgio

CODICE PROGETTO	FILE	DATA	ELABORATO
PRG 465-25	T01-PRG 465-25	29/04/2026	T01
AI TERMINI DI LEGGE SI RISERVA LA PROPRIETÀ DEL PRESENTE ELABORATO CON OGNI DIRITTO RISERVATO NOTO A TERZO SENZA NECESSARIA AUTORIZZAZIONE SCRITTA		VERSIONE: Vr_05	SCALA: 1:200

Dott. Ing. Michele Giorgio
Via Biancamano, 68 - 24124 Bergamo
cellulare 3391001022 - P. IVA 02685550168 - C.F. GRG MHL 71D15 A794F
michele.giorgio@gmingsegneria.it - michele.giorgio2@gruppec.eu - www.gmingsegneria.it