


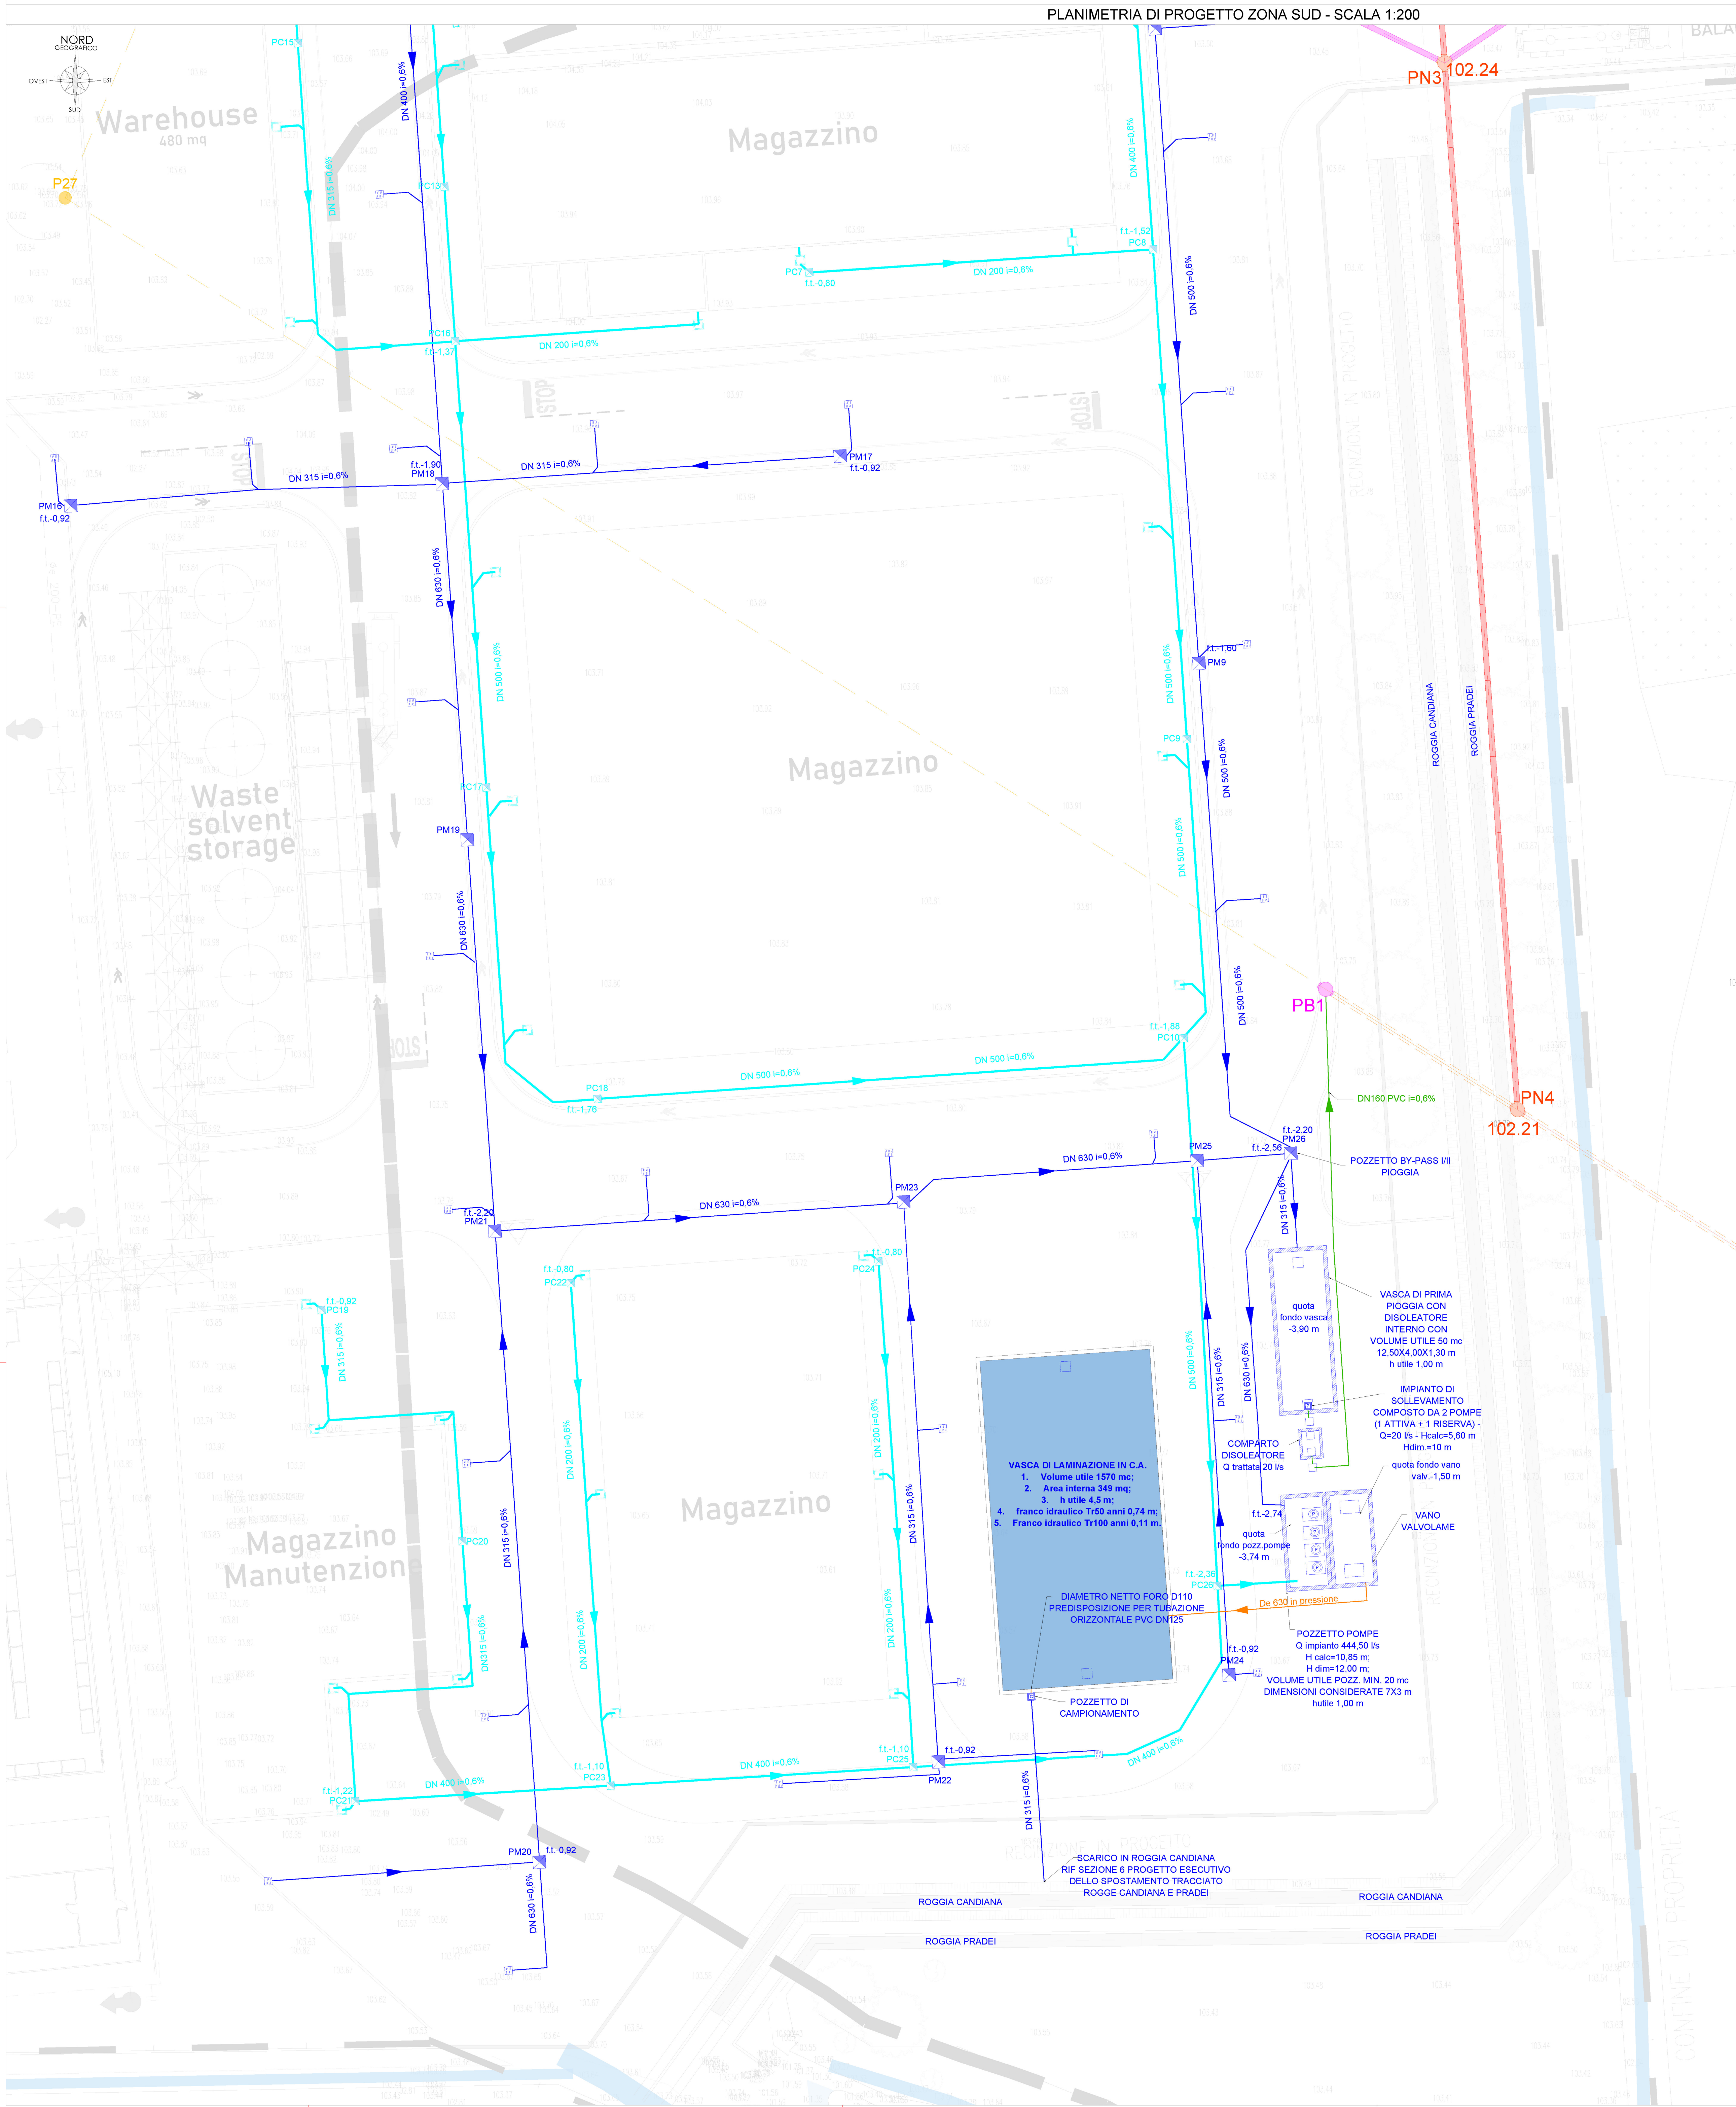

- LEGENDA OPERE IDRAULICHE
- RETE ACQUE NERE
 - RETE SVUOTAMENTO ACQUE I PIOGGIA IN PRESSIONE
 - RETE IN PRESSIONE (II PIOGGE) SVUOTAMENTO POZZETTO POMPE E VASCA LAMINAZIONE
 - RETE DI RACCOLTA ACQUE METEORICHE PIAZZALI A GRAVITA' IN PROGETTO AREE SOGGETTE A R.R. n.7/2017 (in PVC rigido serie UNI-EN 1401 SN8-SDR34, con guarnizioni elastiche diametro minimo **De 125mm** - p= 0,6%)
 - RETE DI RACCOLTA ACQUE METEORICHE COPERTURE A GRAVITA' IN PROGETTO AREE SOGGETTE A R.R. n.7/2017 (in PVC rigido serie UNI-EN 1401 SN8-SDR34, con guarnizioni elastiche diametro minimo **De 125mm** - p= 0,6%)
- MANUFATTI
- POZZETTI DI ISPEZIONE PREFABBRICATI IN CLS DIM. INT. 100X100 cm PER RETE METEORICHE
 - CADITOIA STRADALE
 - VASCA DI PRIMA PIOGGIA DA 50 mc CON DISOLEATORE E IMPIANTO DI POMPAGGIO INTERNI
 - VASCA DI LAMINAZIONE IMPERMEABILIZZATA V utile 1570 mc
 - POZZETTO POMPE V utile MINIMO 27 mc E VANO VALVOLAME
 - POZZETTO PIEDE PLUVIALE 45X45 INTERNI IN CLS
- NOTE
- LE FOGNATE A GRAVITA' IN PROGETTO SONO PREVISTE IN PVC SERIE PESANTE SN8
 - RICOPRIMENTO MINIMO CIELO TUBO NERE E METEORICHE 60 cm
 - LE RETI IN PRESSIONE IN PROGETTO SONO PREVISTE IN PE100
 - GLI ALLACCI DELLE CADITOIE ALLA RETE SONO PREVISTI IN PVC SN8 DN160
 - I PERCORSI DI PROGETTO DELLA ROGGIA CANDIANA E DELLA ROGGIA PRADEI SONO STATI AUTORIZZATI DAL CONSORZIO DI BONIFICA DELLA MEDIA PIANURA BERGAMASCA CON AUT. N. PROT. 14987 DEL 19.12.24

- LEGENDA PLANIMETRIA COLLETTORE COGEIDE
- COLLETTORE ESISTENTE (Cogeide)
 - POZZETTO COLLETTORE ESISTENTE (Cogeide)
 - COLLETTORE IN DISMISSIONE (Cogeide)
 - COLLETTORE IN PROGETTO (Cogeide)
 - POZZETTO COLLETTORE IN PROGETTO (Cogeide)
 - COLLETTORE IN PROGETTO (in carico a Bidachem)
 - POZZETTO IN PROGETTO (in carico a Bidachem)

GM INGEGNERIA
Studio di Ingegneria Civile ed Idraulica

Boehringer Ingelheim Bidachem
Strada Statale - Padana Superiore n°8 - 24040 - Fornovo San Giovanni (BG)

Progetto di invarianza idraulica ai sensi dell'art. 10 del R.R. 7/2017 e s.m.i. a supporto dell'intervento di ampliamento del sito industriale della Società Bidachem Spa a Fornovo San Giovanni (BG)

PROGETTO DI FATTIBILITÀ' TECNICO-ECONOMICA
Planimetria di progetto Tav.2 di 2

Committente: Il Professionista
Ing. Michele Giorgio

CODICE PROGETTO PRG 465-25	FILE T01-PRG 465-25	DATA 29/04/2026	ELABORATO T02
AI TERMINI DI LEGGE DI RISERVA LA PROPRIETÀ DEL PRESENTE ELABORATO CON OGGETTO DI RENDICULO NOTO A TERZO SENZA NECESSARIA AUTORIZZAZIONE SCRITTA		VERSIONE Vr_05	SCALA 1:200

Dott. Ing. Michele Giorgio
Via Bianziana, 68 - 24124 Bergamo
cellulare 3391001022 - P. IVA 02685550168 - C.F. GRG MHL 71D15 A794F
michele.giorgio@gmingsegneria.it - michele.giorgio2@gmippec.eu - www.gmingsegneria.it