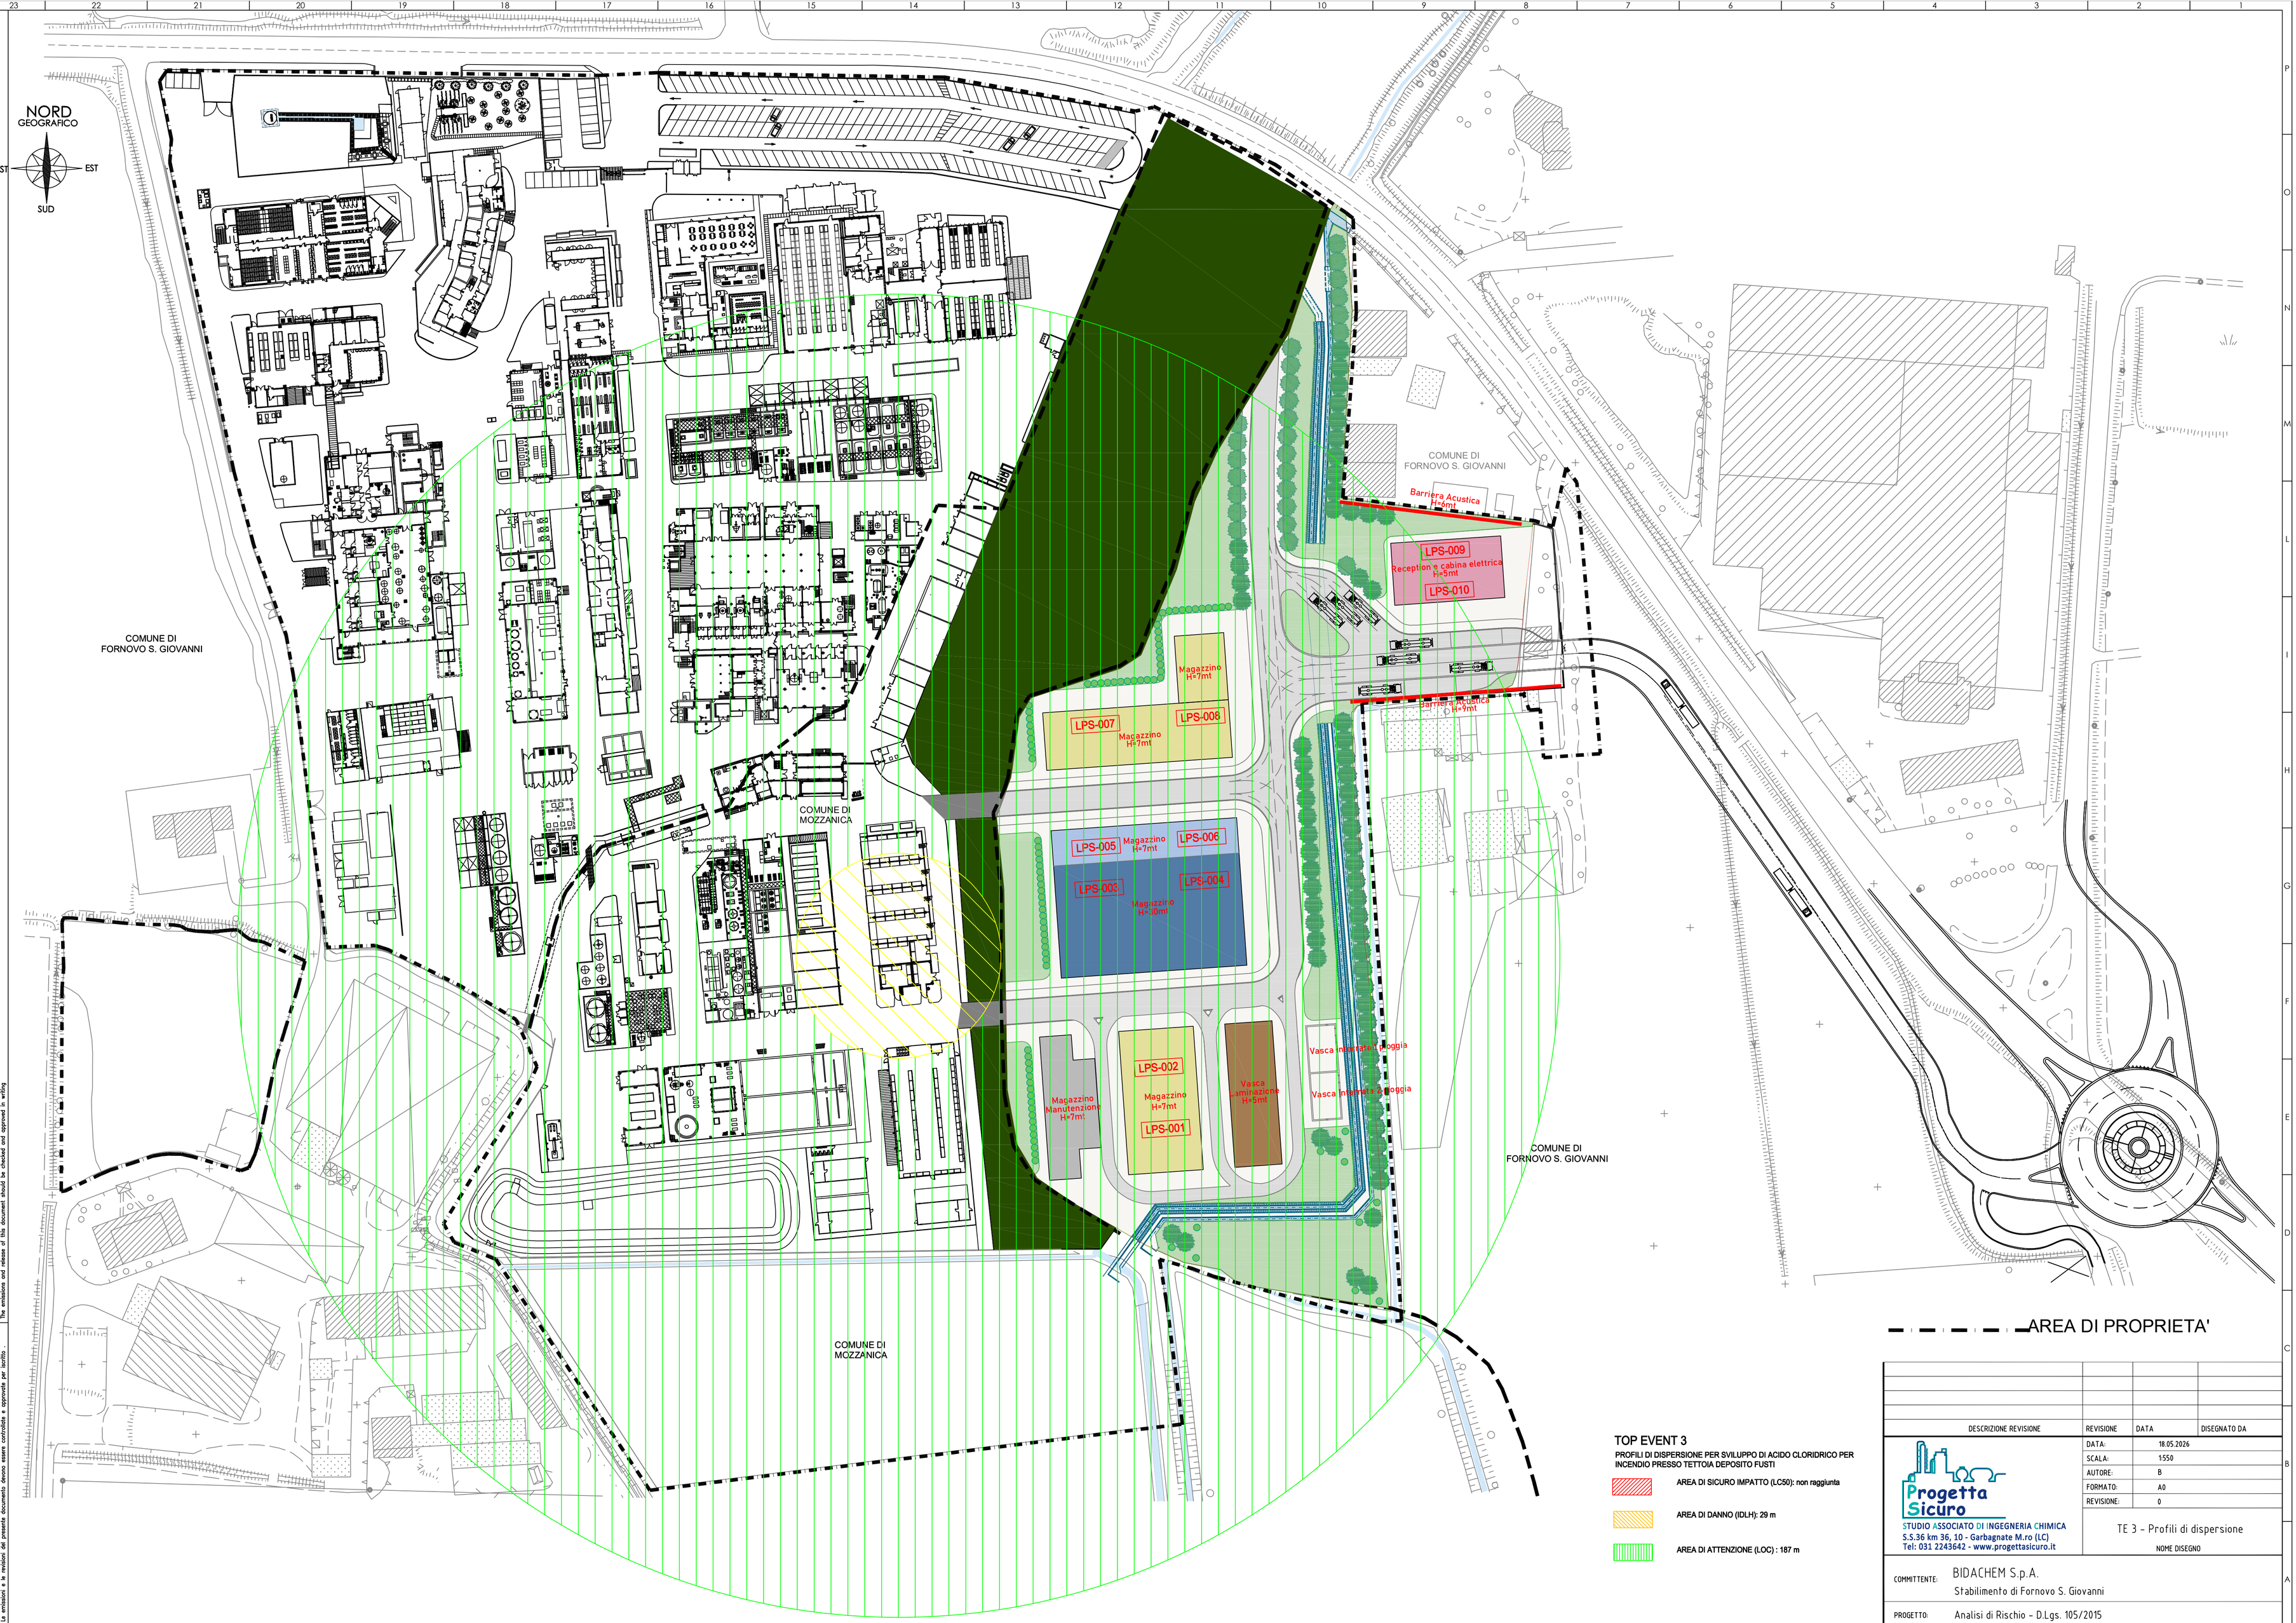


## TOP EVENT 3

**PROFILI DI DISPERSIONE PER SVILUPPO DI ACIDO CLORIDRICO PER INCENDIO PRESSO TETTOIA DEPOSITO FUSTI**

- AREA DI SICURO IMPATTO (LC50): non raggiunta
- AREA DI DANNO (IDLH): 29 m
- AREA DI ATTENZIONE (LOC) : 187 m

| DESCRIZIONE REVISIONE | REVISIONE | DATA | DISEGNATO DA |
|---|---|---|---|
| | | | |
| | | | |
| | | | |
| | | | |

| | |
|---|---|
| DATA: | 18.05.2026 |
| SCALA: | 1:550 |
| AUTORE: | B |
| FORMATO: | A0 |
| REVISIONE: | 0 |

Progetta Sicuro
STUDIO ASSOCIATO DI INGEGNERIA CHIMICA
S.S.36 km 36, 10 - Garbagnate M.ro (LC)
Tel: 031 2243642 - www.progettasicuro.it

TE 3 - Profili di dispersione

NOME DISEGNO

COMMITTENTE: BIDACHEM S.p.A.
Stabilimento di Fornovo S. Giovanni

PROGETTO: Analisi di Rischio - D.Lgs. 105/2015

This document was prepared by our company and our property.
Only authorized entities and customers have the rights to use it for the purpose for which it was issued.
Any copy and use of this document is prohibited without written authorization.
No omissions and release of this document should be released without approval in writing

Il presente documento è stato preparato dalla nostra società ed è di nostra proprietà.
Solo le entità autorizzate e i clienti hanno il diritto di utilizzarlo per lo scopo per il quale è stato rilasciato.
Qualsiasi riproduzione e utilizzo di questo documento è vietato in assenza di autorizzazione scritta.
La emissione e la restituzione del presente documento devono essere controllate e approvate per iscritto.