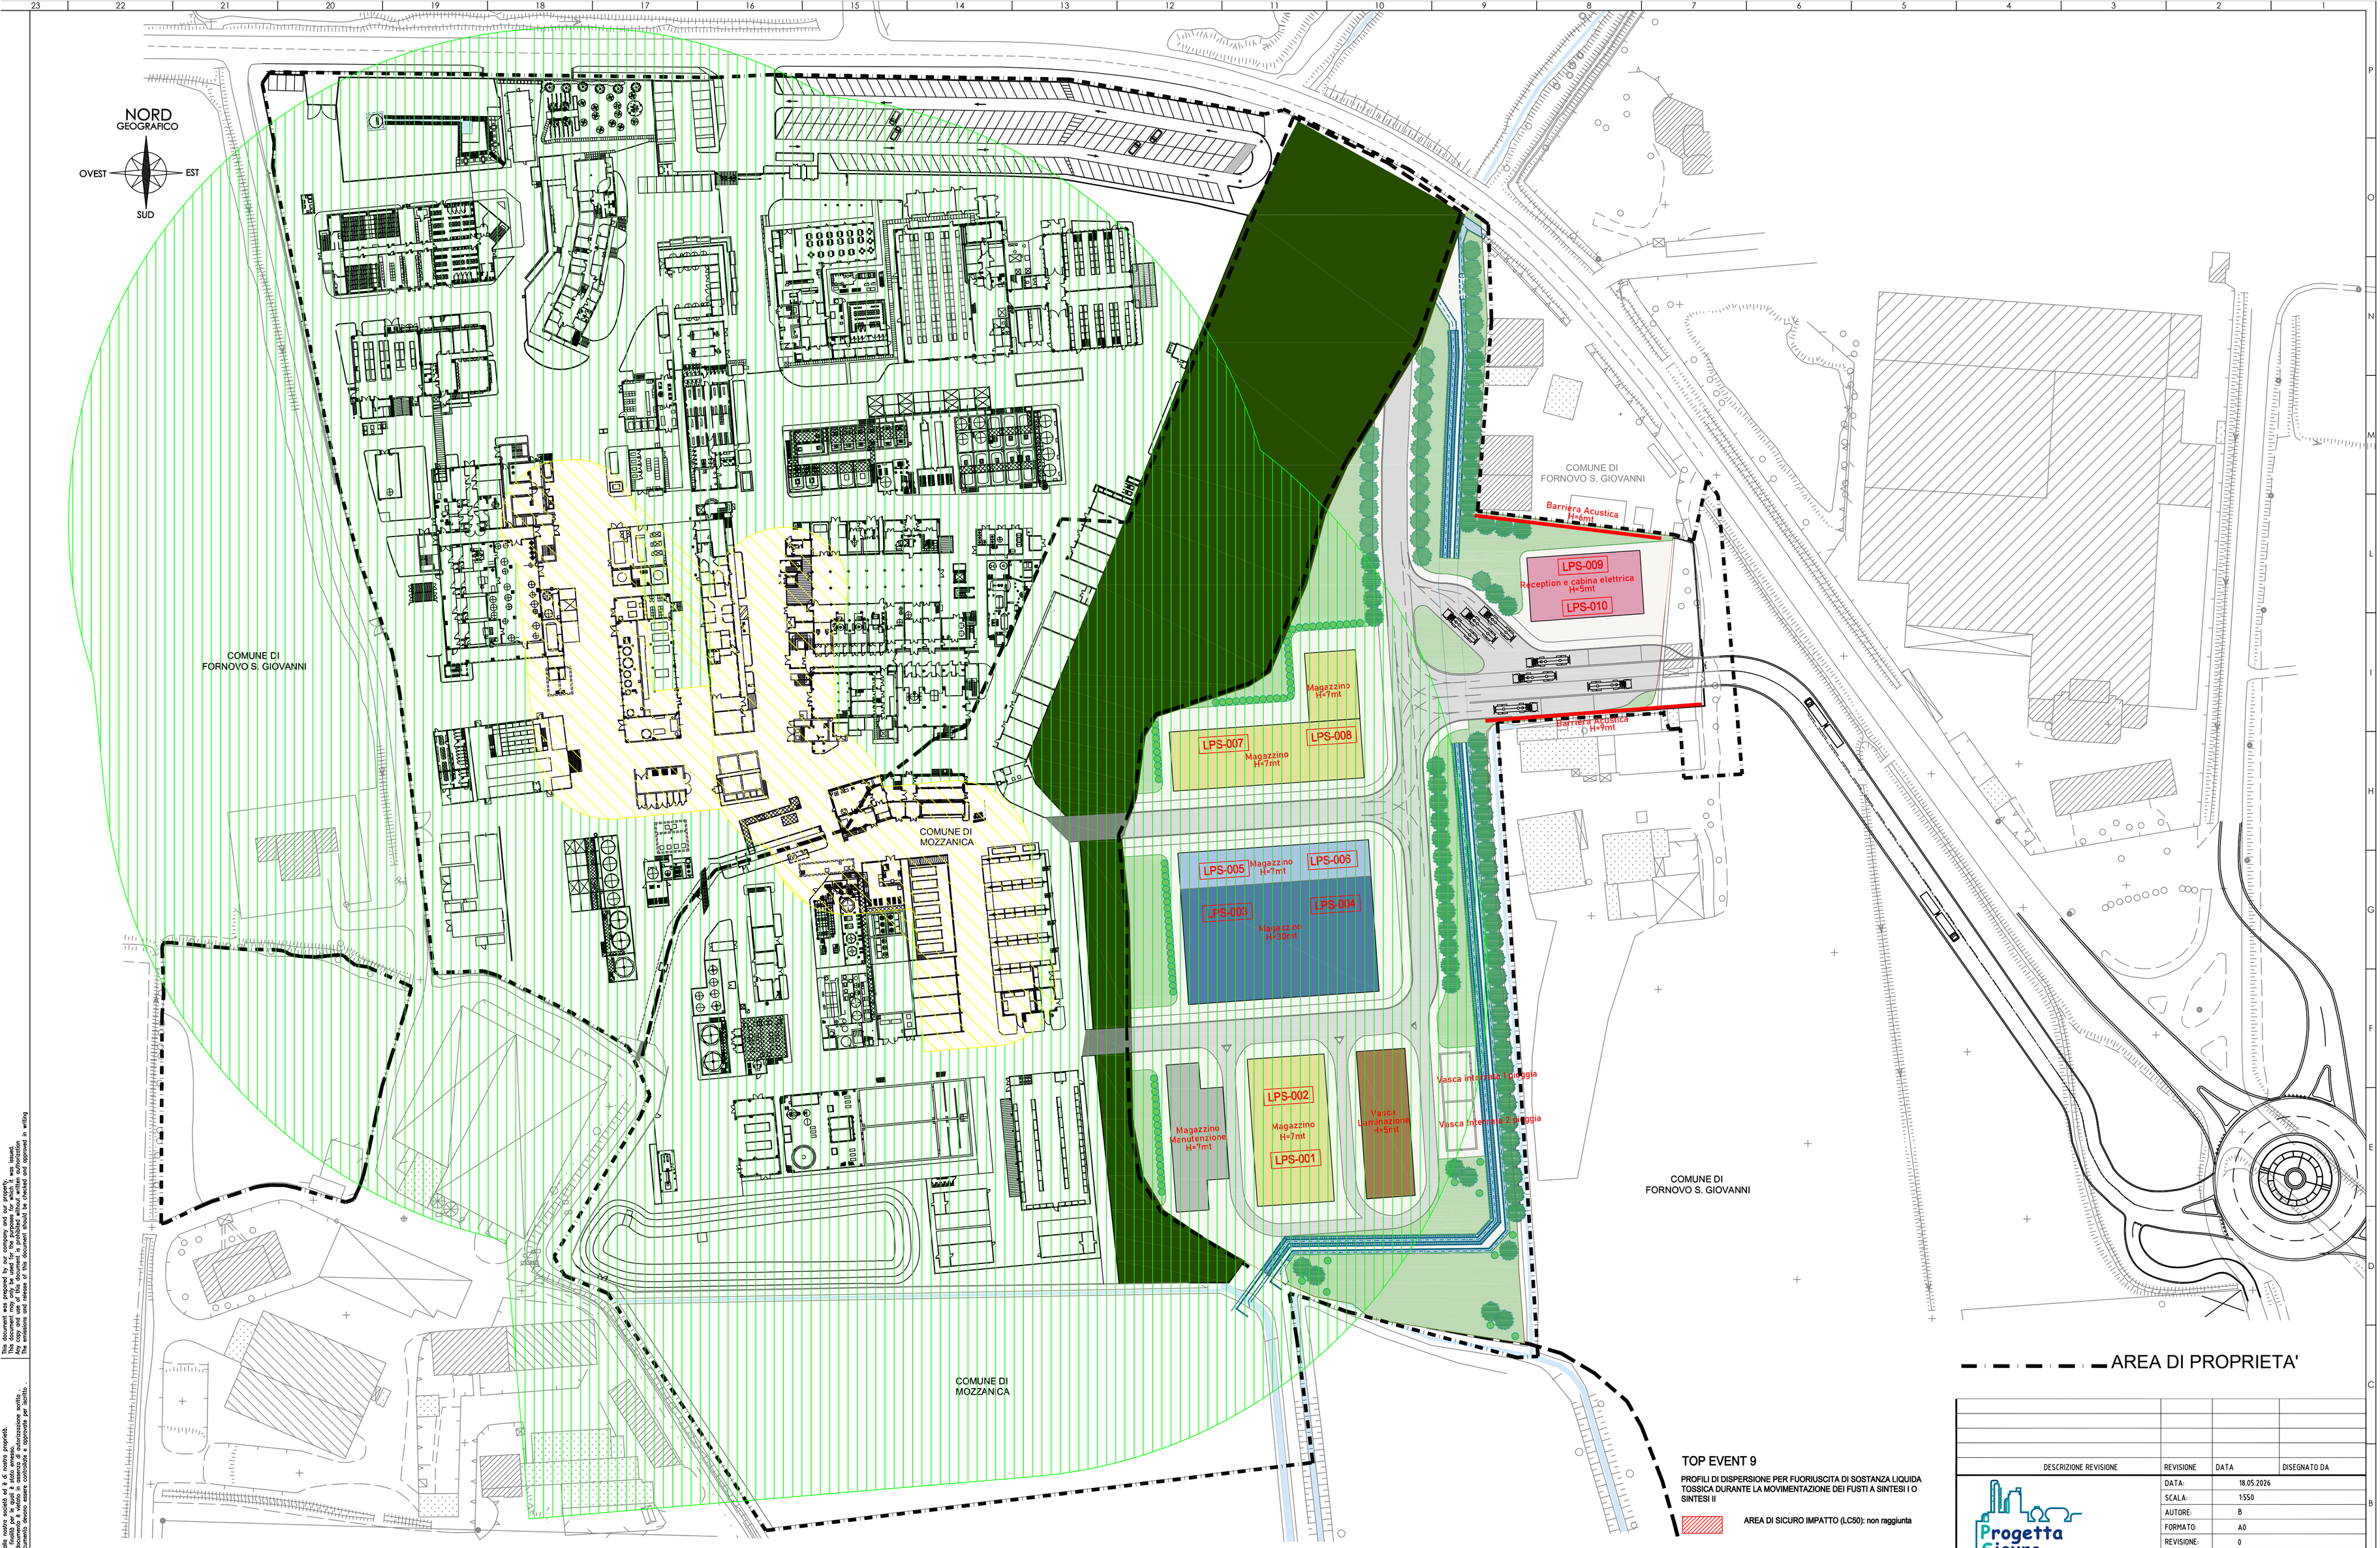


## TOP EVENT 9

PROFILI DI DISPERSIONE PER FUORIUSCITA DI SOSTANZA LIQUIDA TOSSICA DURANTE LA MOVIMENTAZIONE DEI FUSTI A SINTESI I O SINTESI II

- AREA DI SICURO IMPATTO (LC50): non raggiunta
- AREA DI DANNO (IDLH): 17 m
- AREA DI ATTENZIONE (LOC): 136 m

| DESCRIZIONE REVISIONE | REVISIONE | DATA | DISEGNATO DA |
|---|---|---|---|
| | | | |
| | | | |
| | | | |
| | | | |

Progetta Sicuro
STUDIO ASSOCIATO DI INGEGNERIA CHIMICA
S.S.36 km 36, 10 - Garbagnate M.ro (LC)
Tel: 031 2243642 - www.progettasicuro.it

| | |
|---|---|
| DATA: | 18.05.2026 |
| SCALA: | 1:550 |
| AUTORE: | B |
| FORMATO: | A0 |
| REVISIONE: | 0 |

TE 9 - Profili di dispersione
NOME DISEGNO

COMMITTENTE: BIDACHEM S.p.A.
Stabilimento di Fornovo S. Giovanni

PROGETTO: Analisi di Rischio - D.Lgs. 105/2015

This document was prepared by our company and our property.
Any copy and use of this document is prohibited without written authorization.
Ne existence ne reproduction ne l'usage de ce document sont autorisés sans autorisation écrite.
Ne emissione e la riproduzione di questo documento sono vietate senza autorizzazione scritta.
Ni la reproducción ni el uso de este documento está prohibido sin autorización escrita.
Ne emissão e a reprodução deste documento devem estar sujeitas a autorização por escrito.

Il presente documento è stato preparato dalla nostra società ed è di nostra proprietà.
Qualsiasi riproduzione e utilizzo di questo documento è vietato in assenza di autorizzazione scritta.